


**Legenda**

Opera 1

- Nuova SE 380/150/36kV "Macomer 380kV"
- Viabilità di accesso e perimetrale

- Elettrodotto 380kV - ST - "Ittiri - Selargius" - Esistente
- Elettrodotto 380kV - ST - "Ittiri - Selargius" - Nuovi Raccordi
- Elettrodotto 380kV - ST - "Ittiri - Selargius" - Demolizione
- Sostegno 380kV - ST - "Ittiri - Selargius" - Esistente
- Sostegno 380kV - ST - Nuovi Raccordi
- Sostegno 380kV - ST - "Ittiri - Selargius" - Demolizione
- Limite Amministrativo

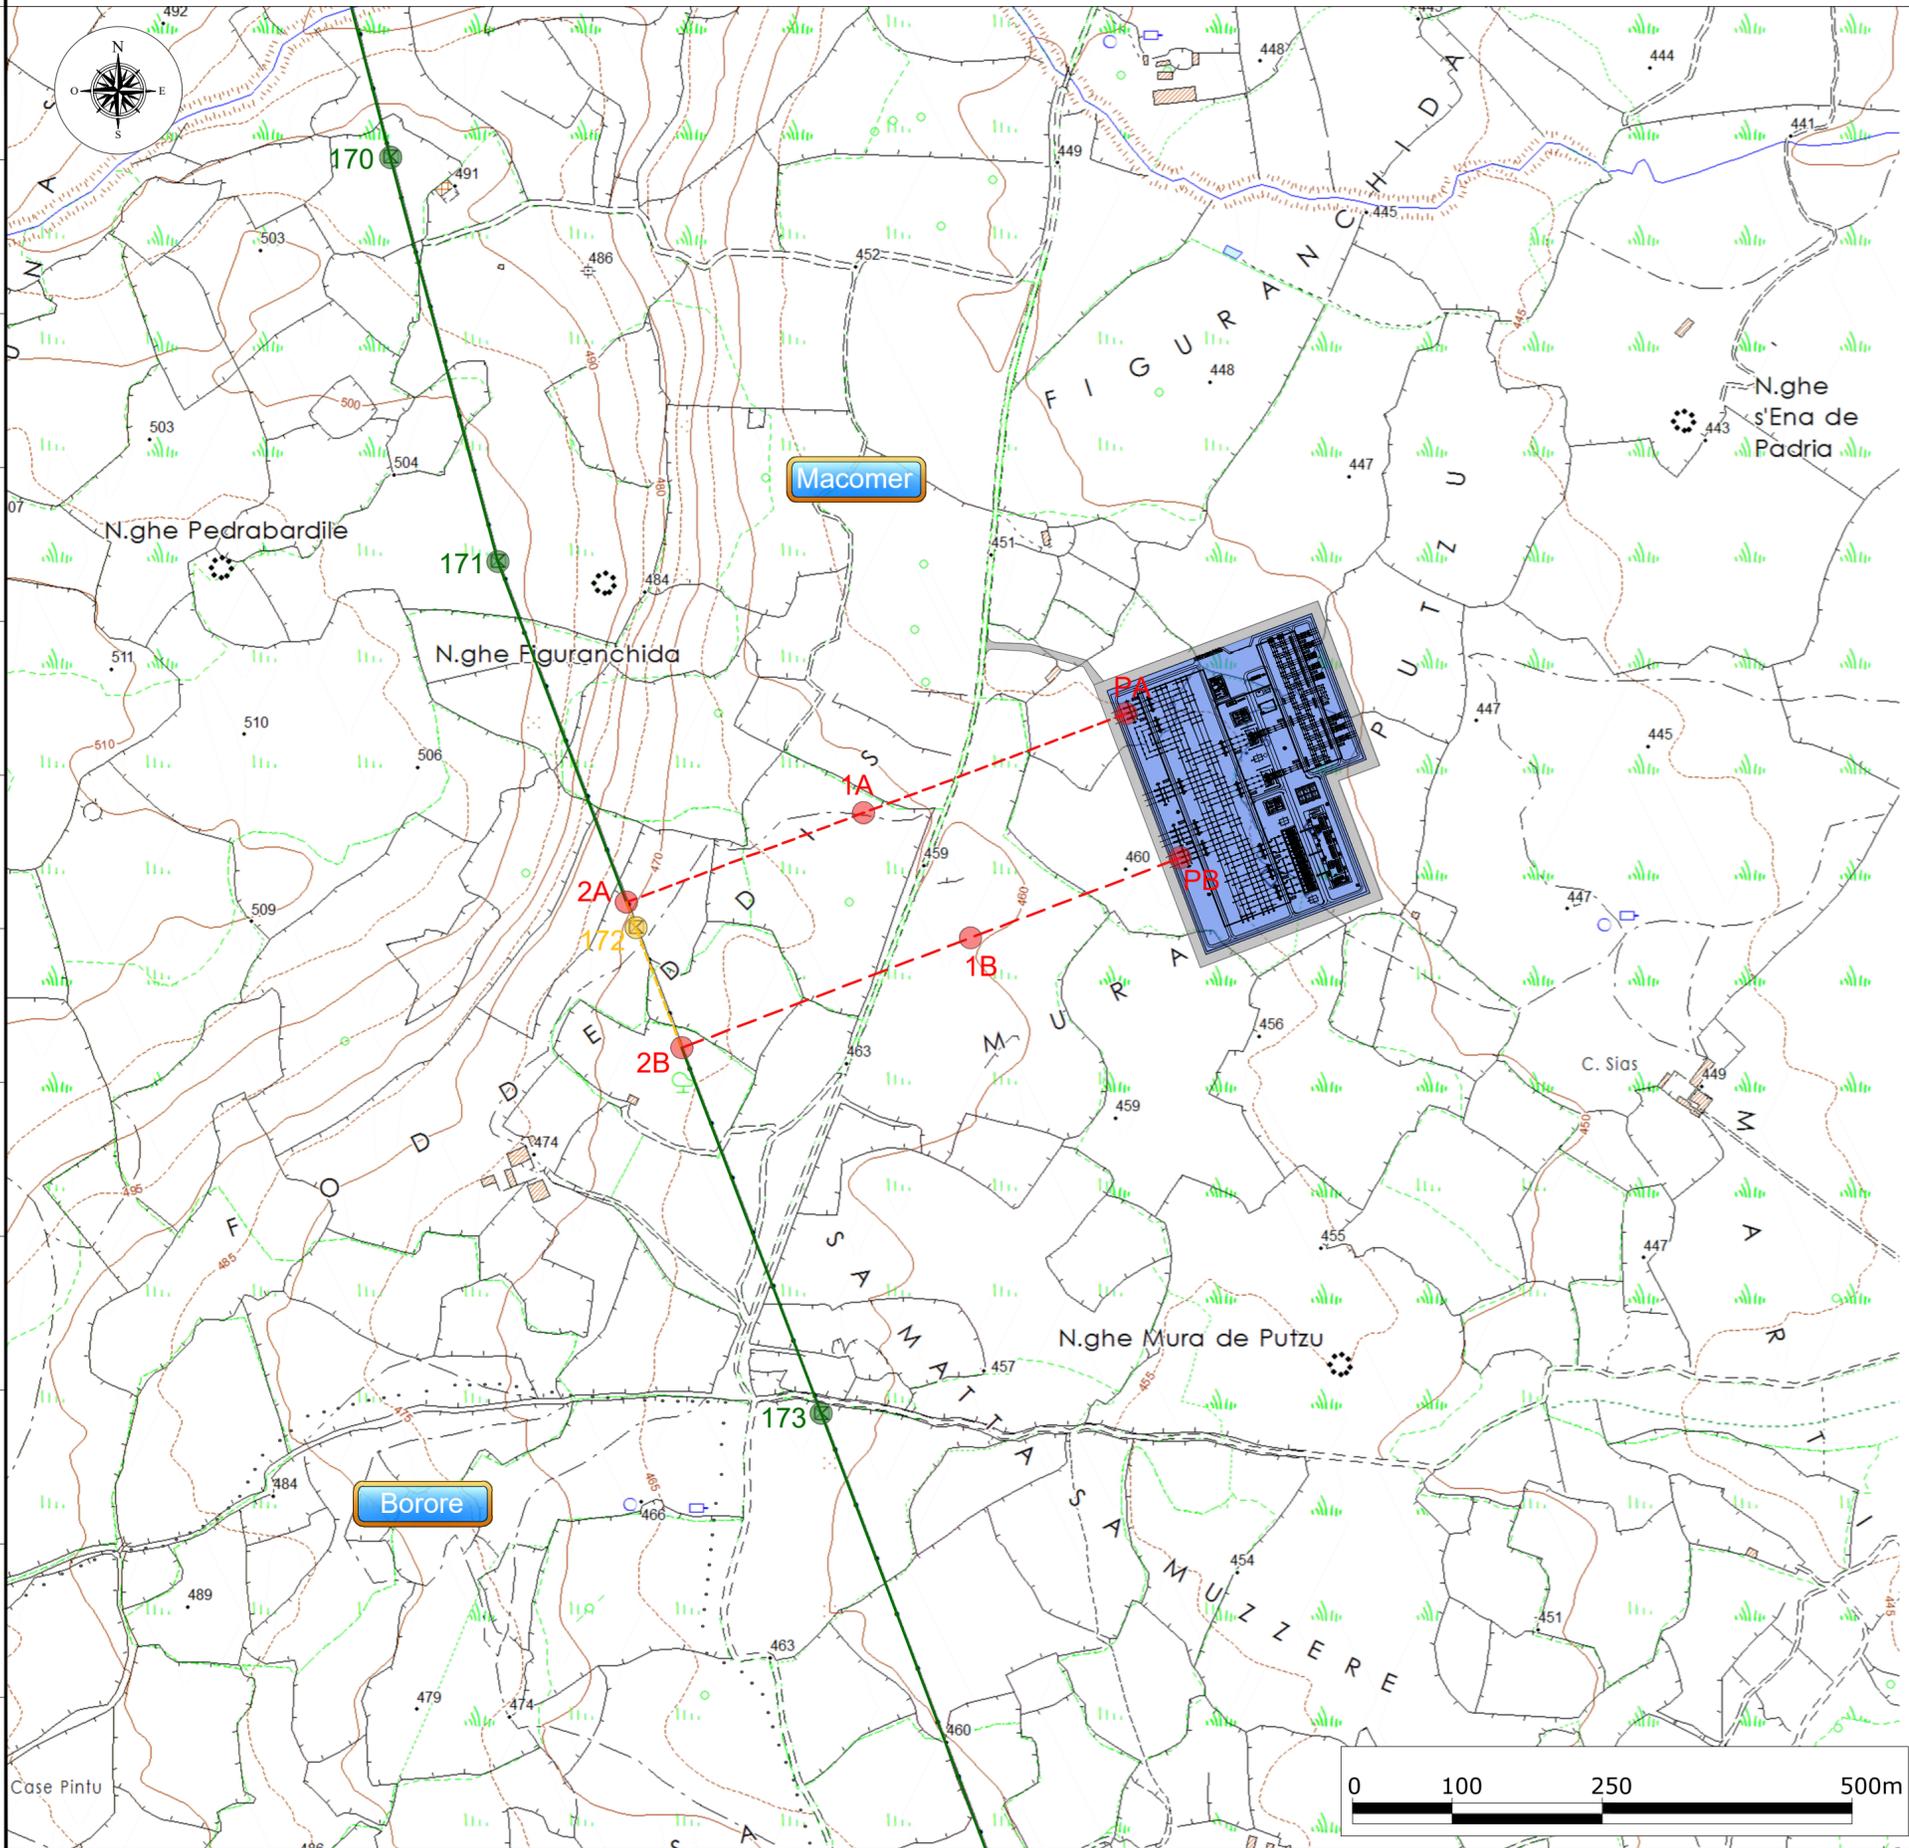

2	Ott.2023	Revisione dopo commenti Terna	3E	Wind Energy
1	Apr.2023	Revisione dopo commenti Terna	3E	Wind Energy
0	Mag.2022	Emissione	3E	Wind Energy
Revisione	Data	DESCRIZIONE	Redatto	Approvato
		Commessa	Scala 1:5.000	
		Piano Tecnico delle Opere - Progetto definitivo della SE TERNA 380/150/36 kV "Macomer 380" e dei Raccordi alla RTN		
		Formato A2		Foglio 1 di 1
		Titolo		Id.
		SE "Macomer 380" e Raccordi alla RTN Planimetria su CTR		
		011.22.01.W03		

