


**Legenda**

**Opera 1**

- Nuova SE 380/150/36kV "Macomer 380kV"
- Viabilità di accesso e perimetrale

- Elettrodotto 380kV - ST - "Ittiri - Selargius" - Esistente
- Elettrodotto 380kV - ST - "Ittiri - Selargius" - Nuovi Raccordi
- Elettrodotto 380kV - ST - "Ittiri - Selargius" - Demolizione
- Sostegno 380kV - ST - "Ittiri - Selargius" - Esistente
- Sostegno 380kV - ST - Nuovi Raccordi
- Sostegno 380kV - ST - "Ittiri - Selargius" - Demolizione
- Limite Amministrativo

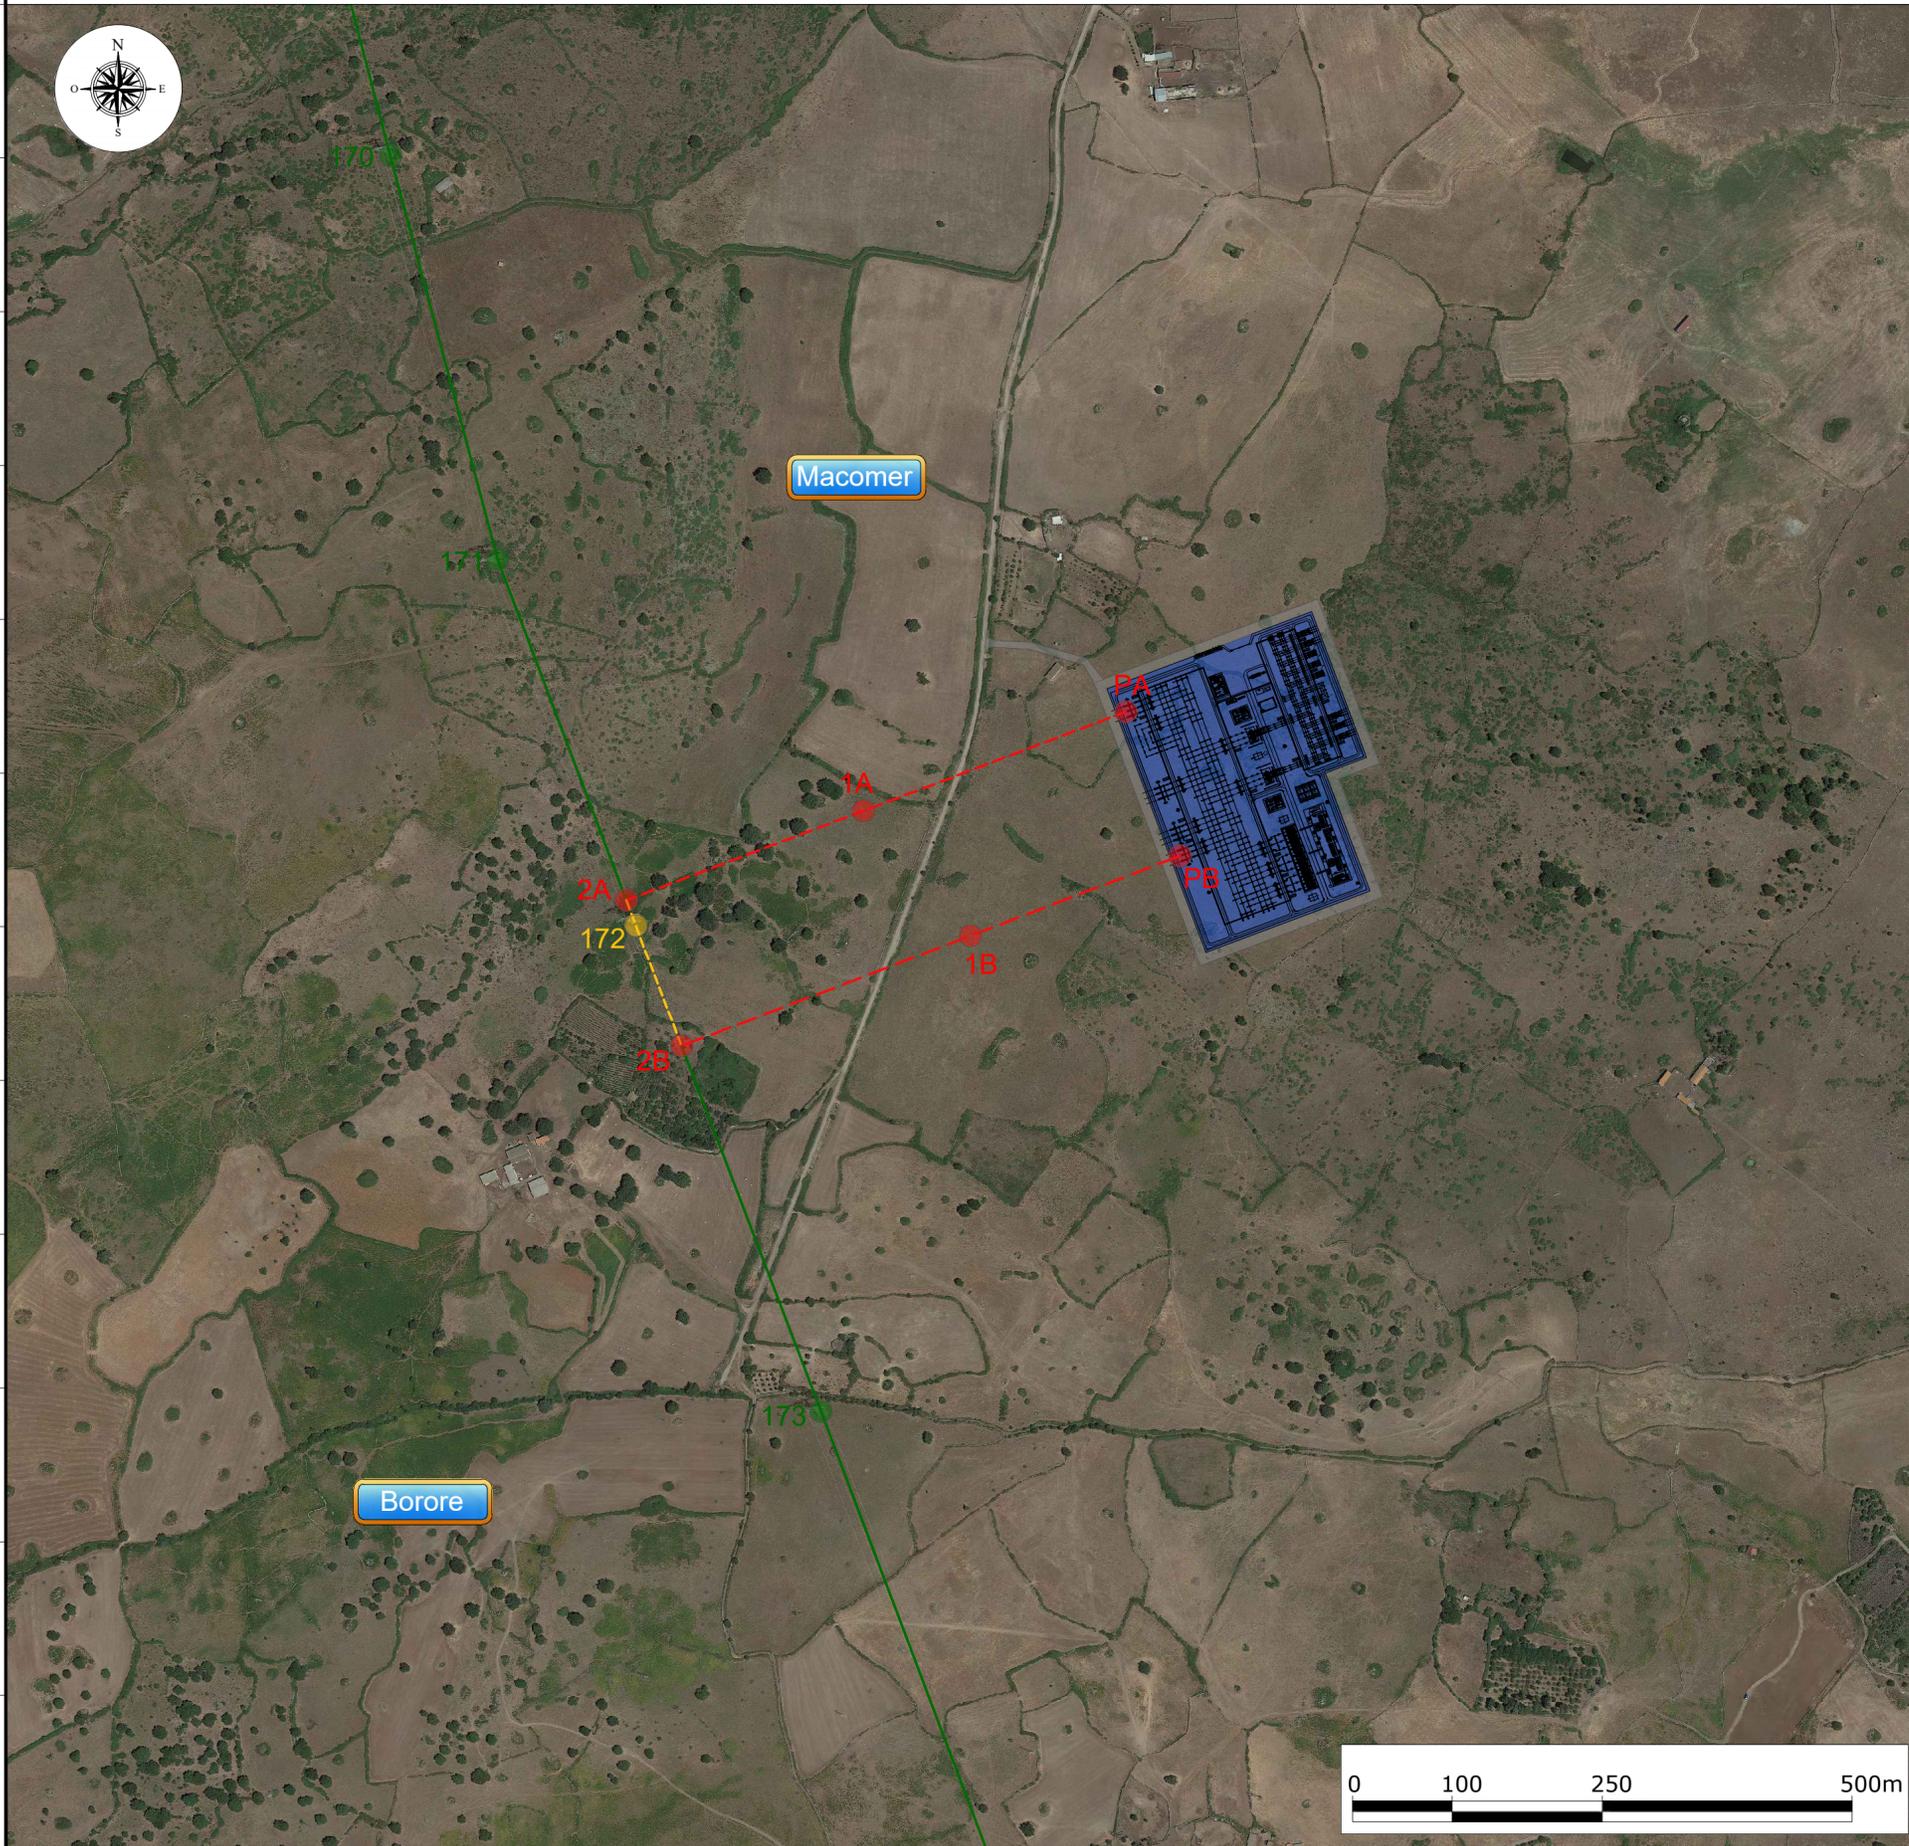

0	Ott. 2023	Emissione	3E	Wind Energy
Revisione	Data	DESCRIZIONE	Redatto	Approvato
		Commessa    Piano Tecnico delle Opere - Progetto definitivo della SE TERNA 380/150/36 kV "Macomer 380" e dei Raccordi alla RTN	Scala 1:5.000	
		Titolo            SE "Macomer 380" e Raccordi alla RTN Planimetria su ortofoto	Formato A2	Foglio 1 di 1
			Id.	011.22.01.W51

