


Legenda

- Opera 1
- Nuova SE 380/150/36kV "Macomer 380kV"
 - Viabilità di accesso e perimetrale
 - Elettrodotto 380kV - ST - "Ittiri - Selargius" - Esistente
 - Elettrodotto 380kV - ST - "Ittiri - Selargius" - Nuovi Raccordi
 - Elettrodotto 380kV - ST - "Ittiri - Selargius" - Demolizione
 - Sostegno 380kV - ST - "Ittiri - Selargius" - Esistente
 - Sostegno 380kV - ST - Nuovi Raccordi
 - Sostegno 380kV - ST - "Ittiri - Selargius" - Demolizione
 - Limite Amministrativo

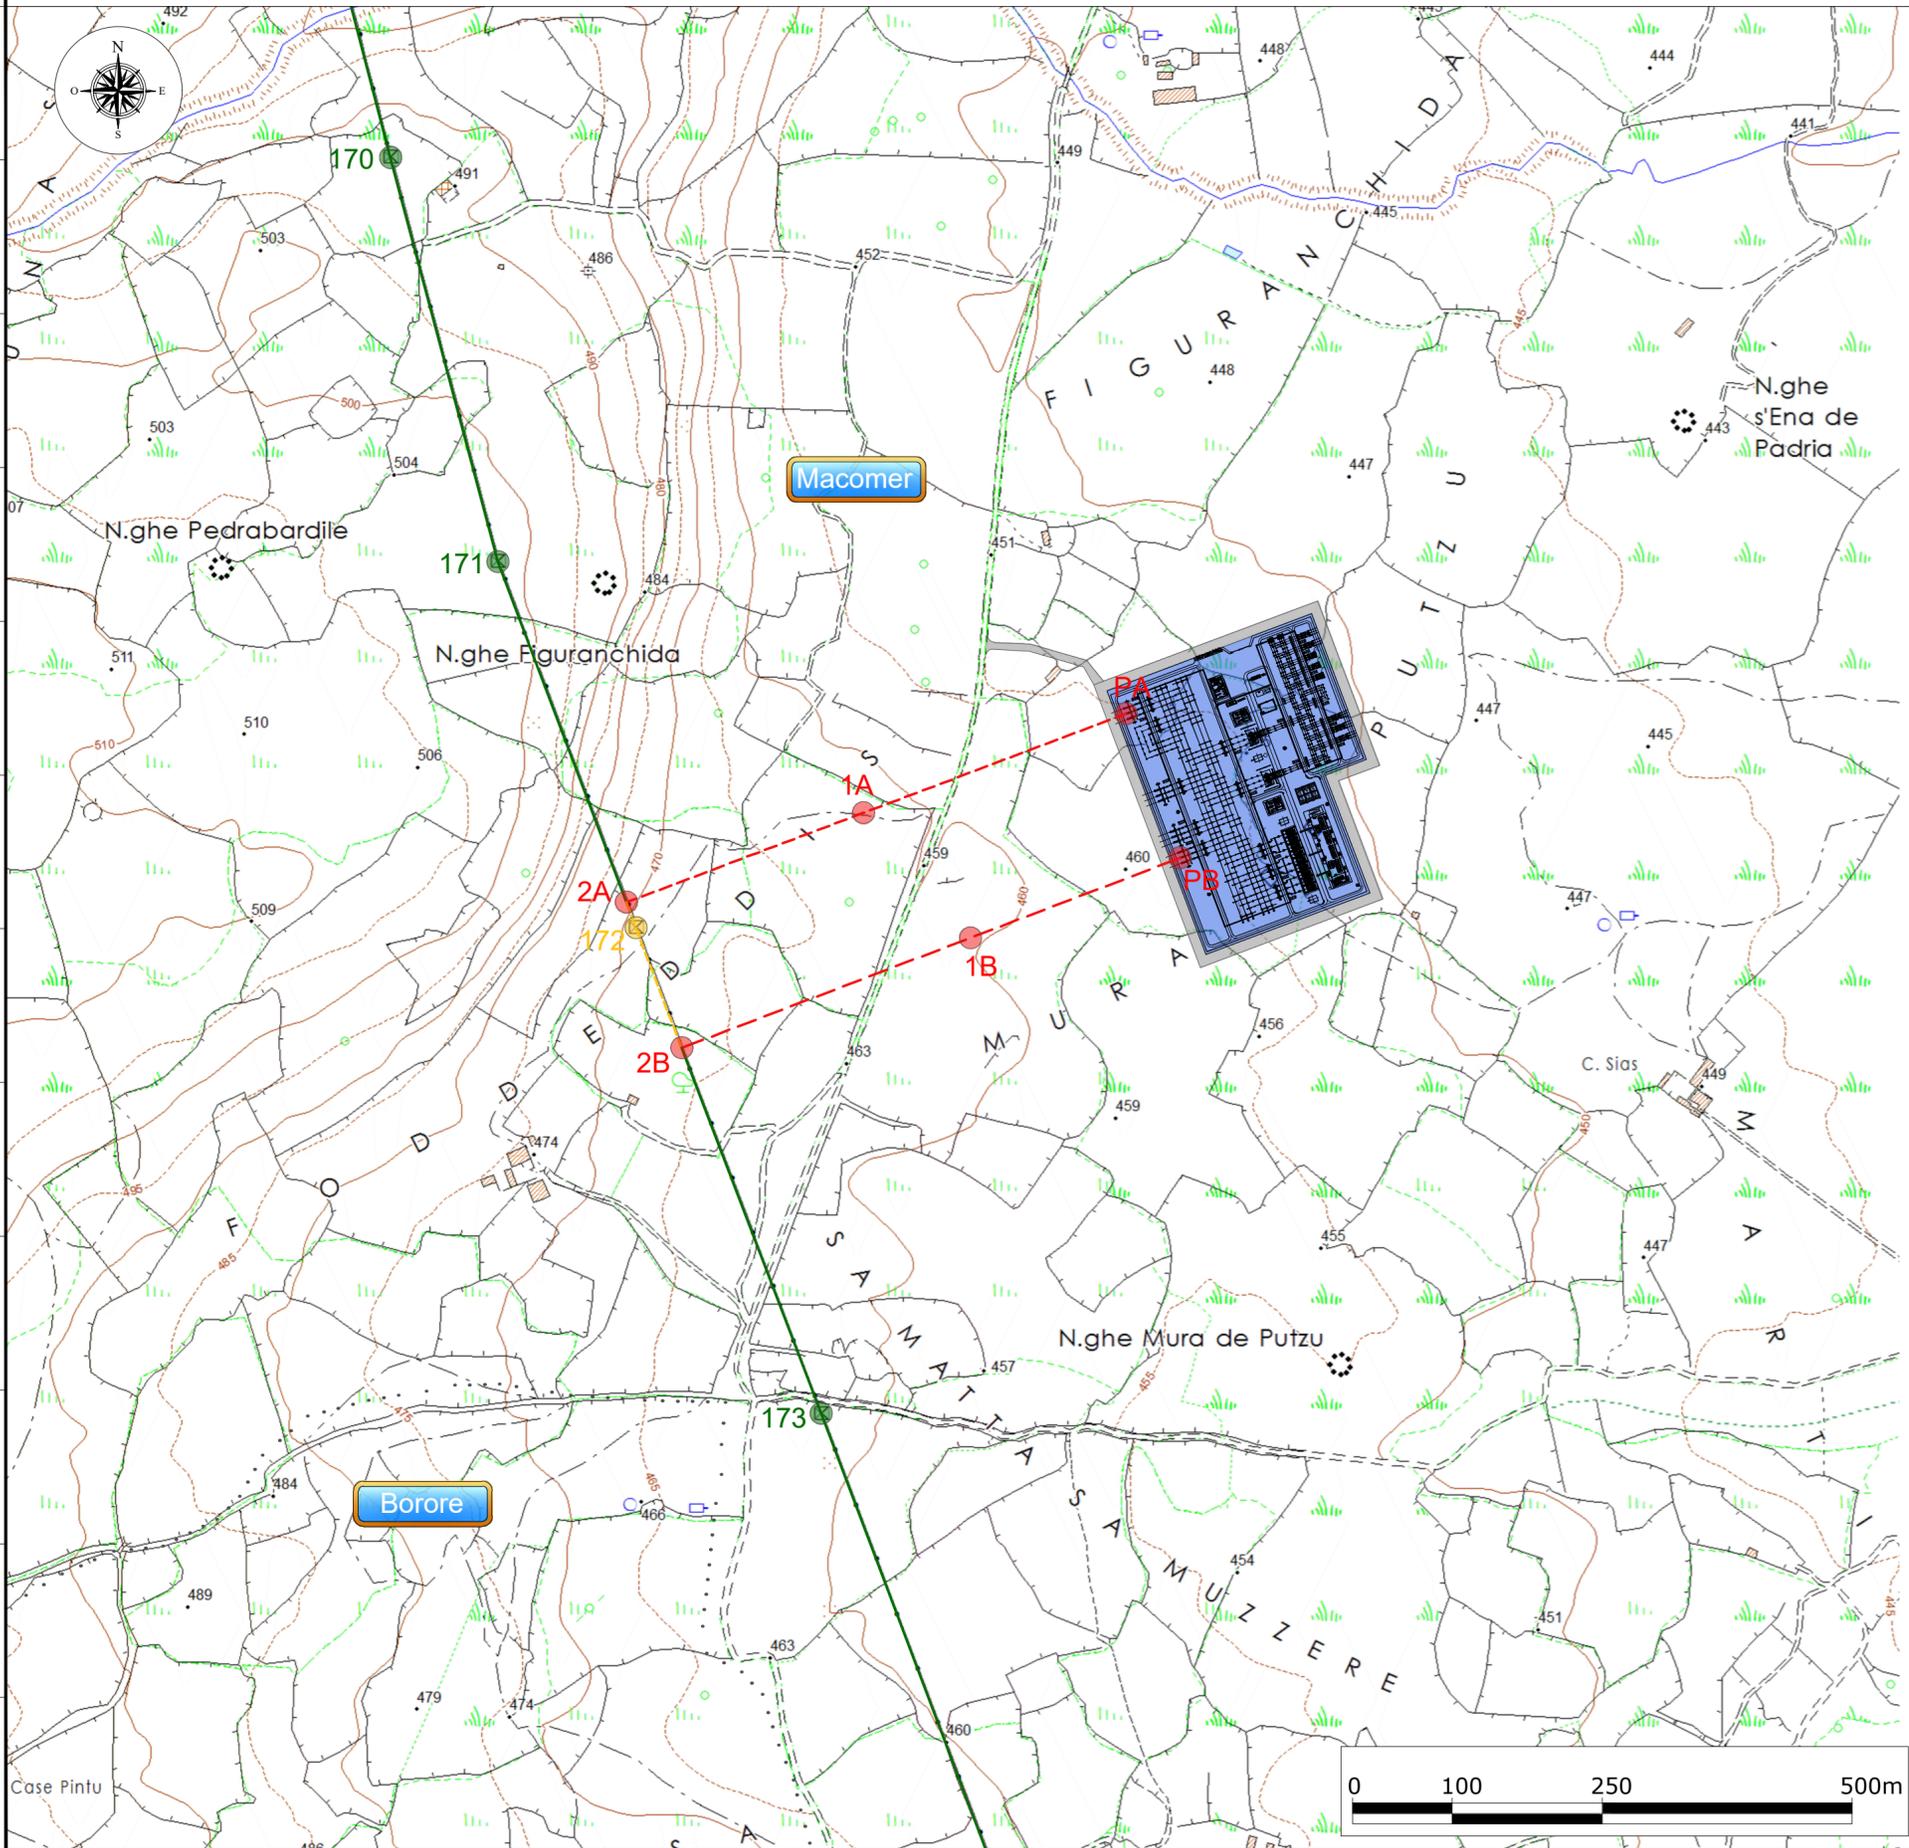

0	Ott. 2023	Emissione	3E	Wind Energy
Revisione	Data	DESCRIZIONE	Redatto	Approvato
Cliente	Commissa	Piano Tecnico delle Opere - Progetto definitivo della SE TERNA 380/150/36 kV "Macomer 380" e dei Raccordi alla RTN	Scala	1:5.000
Wind Energy Sindia s.r.l.			Formato	Foglio
			A2	1 di 1
			Id.	
				011.22.01.W52

