PROFILO IDRAULICO SCHEMATICO
TRATTO:
dal PARTITORE MAZARA 1 al MANUFATTO DI CONSEGNA MAZARA 1

LEGENDA

- MANUFATTO DI SFIATO
- MANUFATTO DI SCARICO
- MANUFATTO DI PARTIZIONE
- LINEA CARICHI TOTALI
- PIEZOMETRICA 37 l/s
- ASSE CONDOTTA

Scala y 1:1000

Scala x 1:10.000

Tubazione in Ghisa Sferoidale DN250 classe EN545:2010 C40 L = 8 021 m

Q = 37 l/s V = 1.06 m/s ε = 0.1 J =2.15 m/km Y= 17.22 m

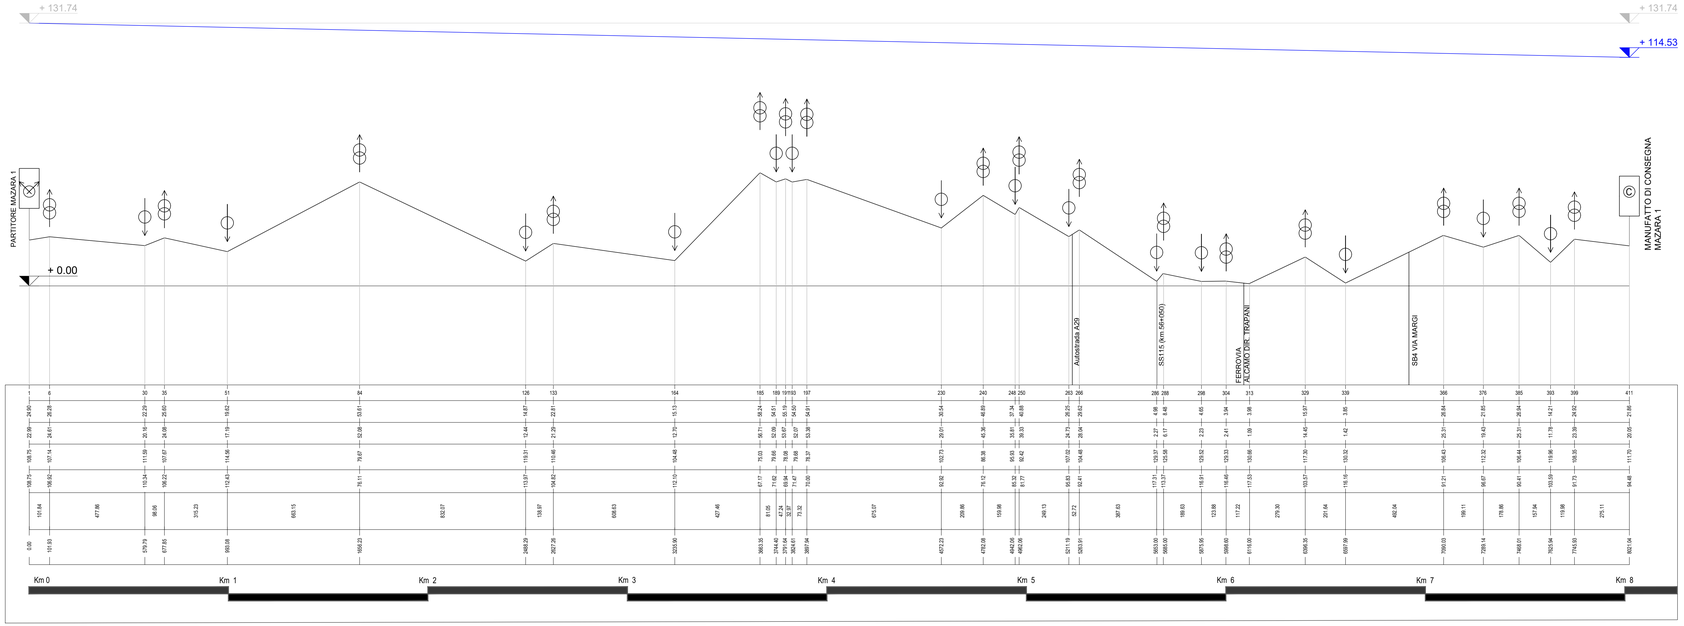

Finanziato dall'Unione europea NextGenerationEU

Mims Ministero delle infrastrutture e della mobilità sostenibili

SICILIACQUE S.p.A.
Via Vincenzo Orsini, 13 - 90139 Palermo C.F./P.IVA 05216080829
e-mail:siciliacque@siciliacquespa.it PEC:siciliacque@siciliacquespa.com

REGIONE SICILIANA

Interventi per il potenziamento del sistema idrico della Sicilia sud - occidentale

Adduzione da Montescuro ovest per Mazara, Petrosino, Marsala

PROGETTO ESECUTIVO

CUP: C21B21012820001
PNRR-M2C4:I4.1-A2-53

IMPRESE ESECUTRICI:

(Mandante) INGALLINA — Via Del Grande Archivio n°32 80138 Napoli — Tel. 0541 623903 — ingallinaarl@legalmail.it

(Mandante) Idroambiente s.r.l. — Corso Garibaldi n°259 80055 Portici (Na) — Tel. 0824 847519 — idroambiente@pec.legalmail.it

(Mandataria) CEBAT — Via Angelo Bertl n°8 00138 Roma — Tel. 06 88588146 — info@cebat.it

RESPONSABILE
Alessandro Cecconi
C.E.B.A.T.
Via Angelo Bertl, 26/28
00138 Roma
P.IVA 01221271009

GRUPPO DI PROGETTAZIONE:

Studio Ingegneria — Via Artemide n°2 92100 Agrigento — Tel. 0922 421007 — dellaingegneria@pec.it

COORDINAMENTO:
Ing. Maurizio Carlino
Ing. Nicola D'Alessandro
Ing. Domenico D'Alessandro (B3)

STRUTTURE:
Ing. Giuseppe Ferraro
Ing. Giuseppe Lombino
Ing. Marcella Carlino

IDRAULICA:
Ing. Maurizio Carlino
Ing. Luigi Di Nolasi
Ing. Martina Carlino
Ing. Dino Carlino

GEOLOGIA:
Dott. Geol. Massimo Carlino
Dott. Geol. Francesco Morgante
Dott. Geol. Giuseppe Salvaggio

GEOTECNICA:
Ing. Domenico D'Alessandro (B2)
Ing. Raimondo D'Alessandro
Geom. Raimondo Fetale

SICUREZZA:
Ing. Alfonso Collura
Ing. Giovanna Carlino
Ing. Daniele Lo Giudi

AMBIENTE:
Arch. Vincenzo Sorrino
Ing. Valeria Carlino
Ing. Claudia Carlino

COMPUTO:
Geom. Giovanni La Rocca
Ing. Mariateresa Massimese
Geom. Andrea Vaccaro

RESPONSABILE DELLA PROGETTAZIONE:
Ing. Maurizio Carlino
(Ordine degli Ingegneri della Prov. di Agrigento n°A626)

IL R.U.P.
Ing. Vincenzo Sferruzza
(Ordine degli Ingegneri della Prov. di Palermo n°3895)

SICILIACQUE S.p.A.
Il responsabile del procedimento
Ing. Vincenzo Sferruzza

Elaborato

PROFILO IDRAULICO SCHEMATICO
Diramazione Mazara 1

Classe 2
ELABORATI GRAFICI GENERALI
N. Tavola
2.3.1

Revisione N°	DESCRIZIONE	DATA
0	1° emissione	Dicembre 2023
1	2° emissione	Maggio 2024
	3° emissione	

Formato
A1 +
1:10.000/1:1.000