



PLANIMETRIE SITI DI CAVA E DI DEPOSITO
TAV 2/3 - Scala 1:25.000

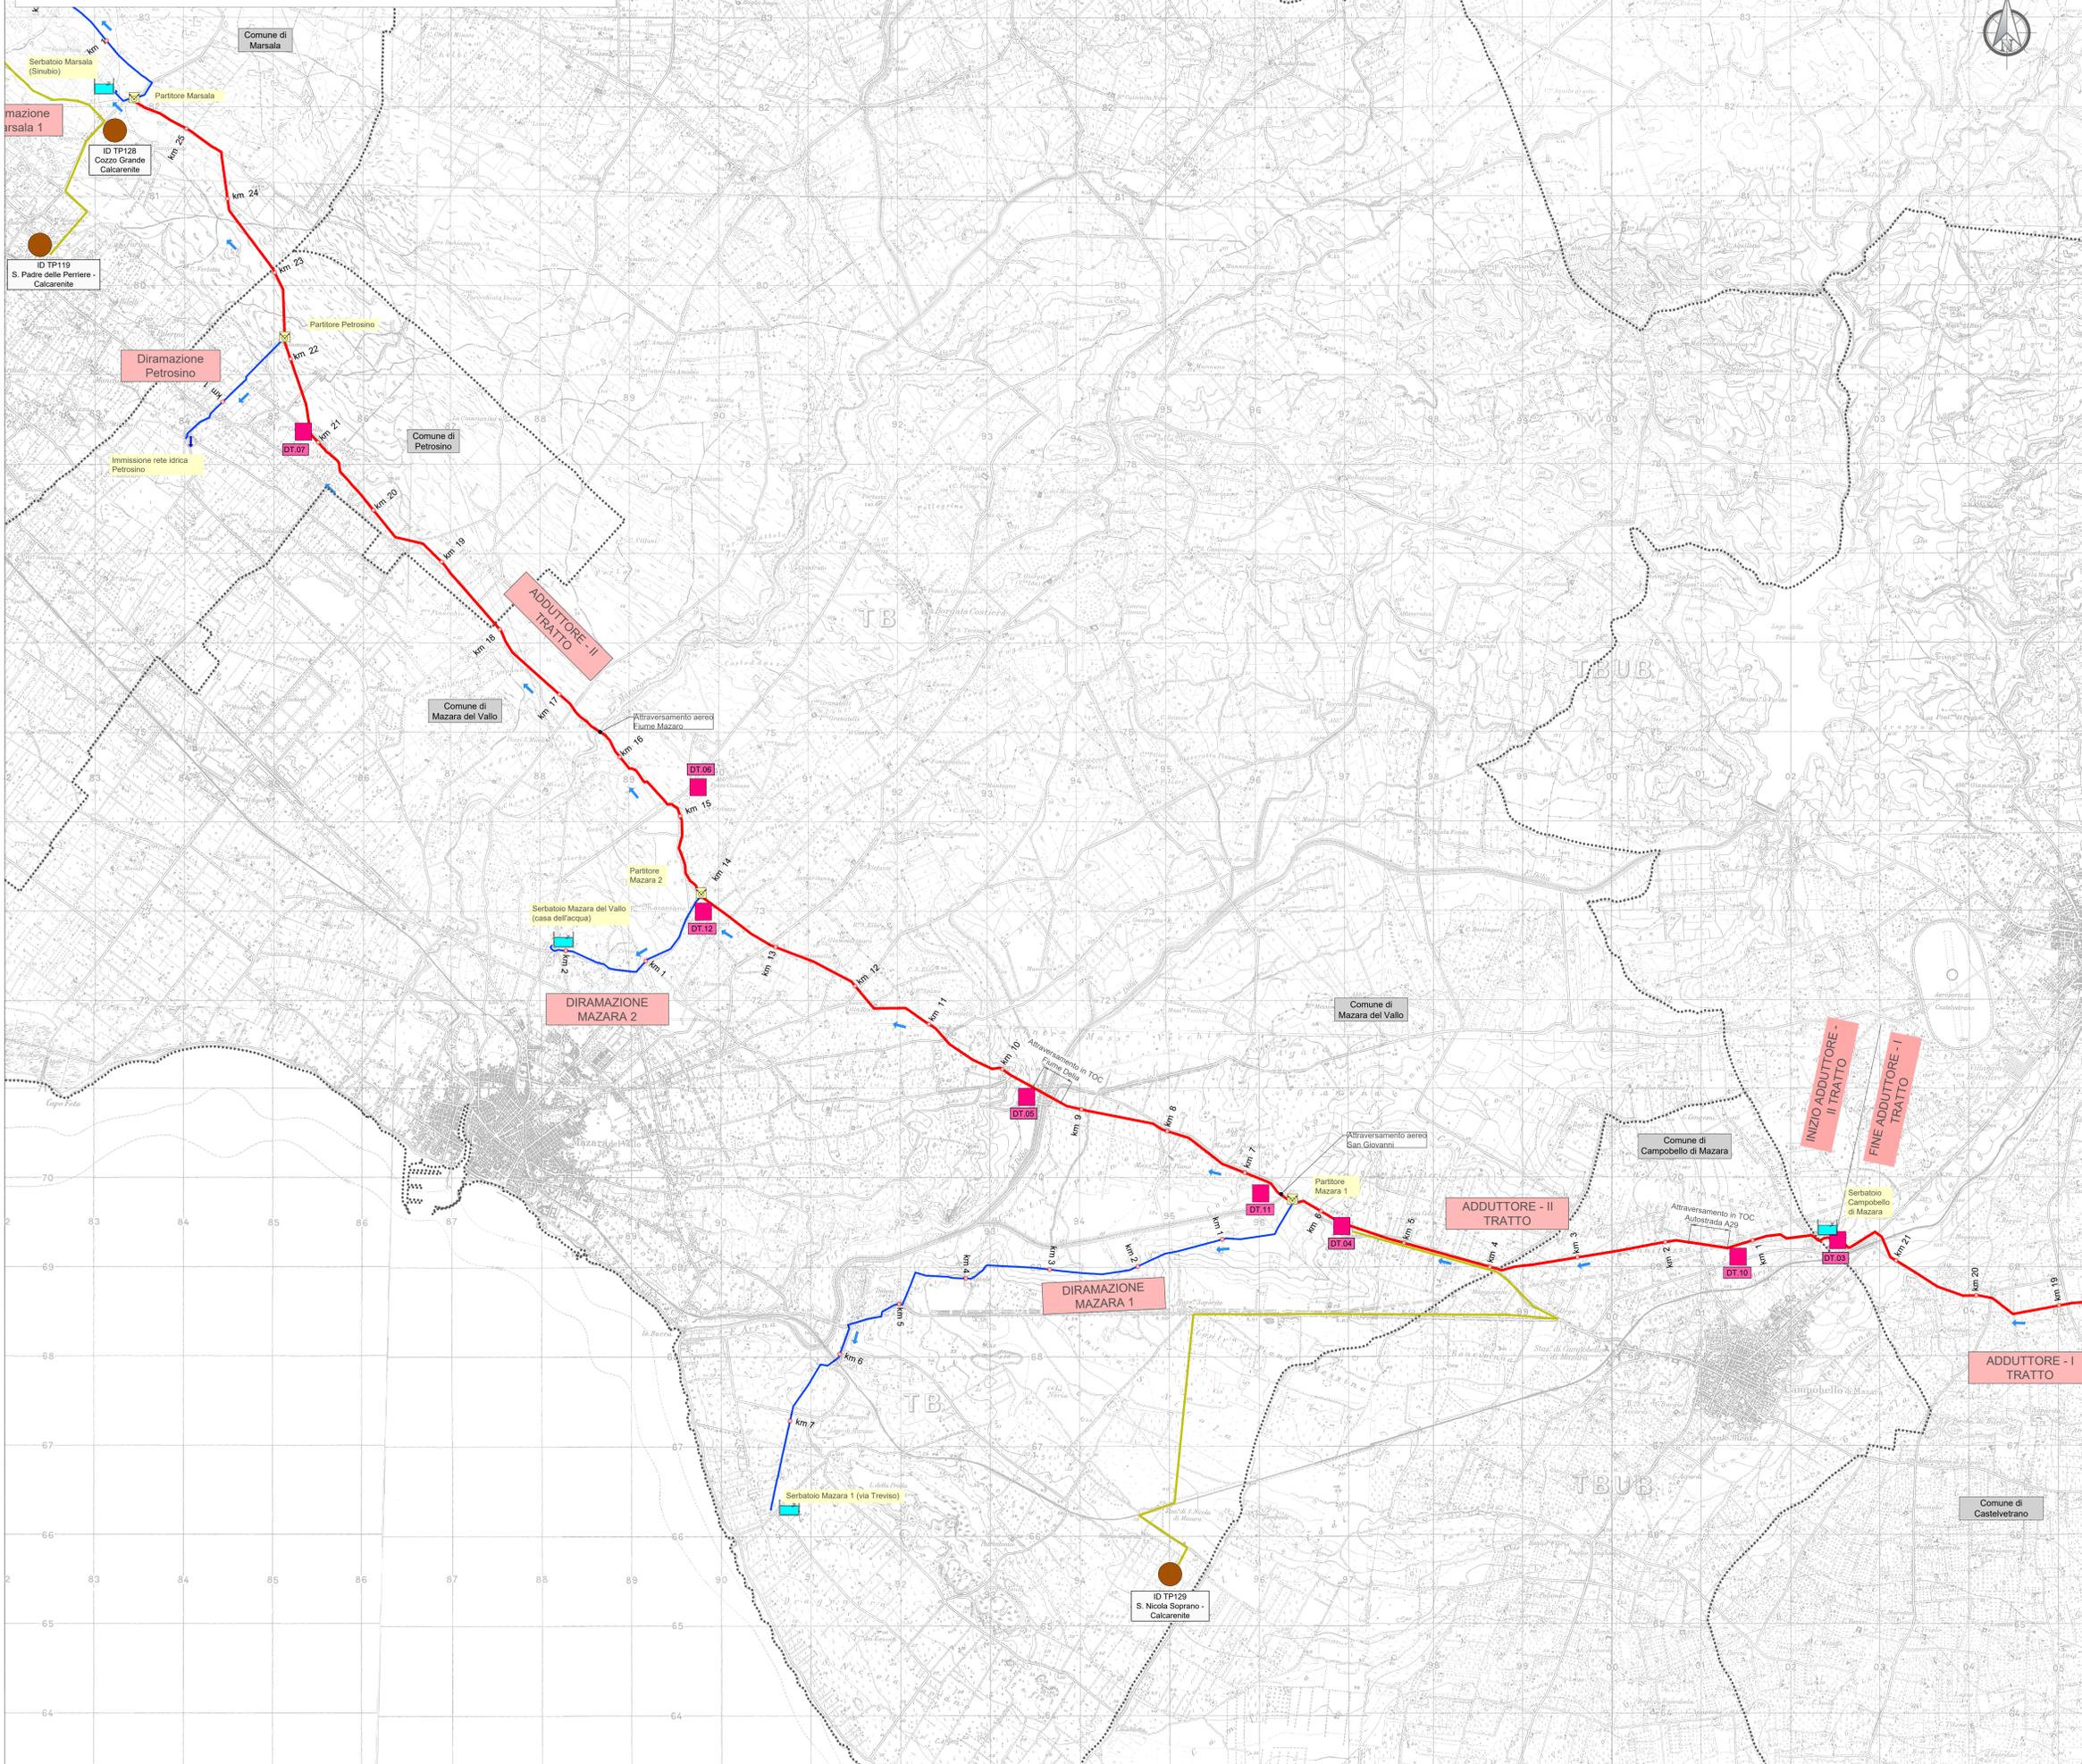

QUADRO D'UNIONE

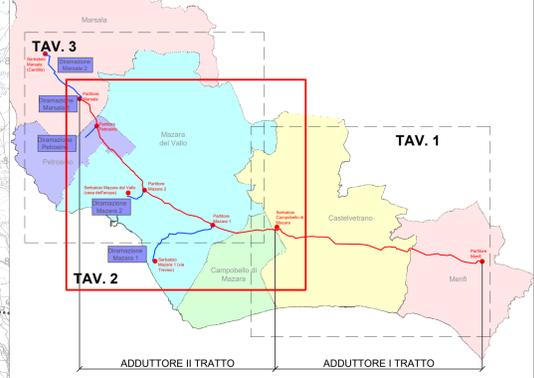

LEGENDA

- Serbatoio
- Manufatto di Partizione
- Direzione di flusso
- Adduttore in progetto
- Diramazione in progetto
- Confini comunali
- Confini provinciali
- Cave
- Sito di deposito intermedio codifica DT.xx
- Percorso viabilità esistente

Finanziato dall'Unione europea NextGenerationEU

Mims Ministero delle Infrastrutture e della Mobilità Sostenibile

Siciliacque
Via Vincenzo Cerami, 13 - 90139 Palermo - C.F. 01100000800
e-mail: siciliacque@siciliacquepa.it PEC: siciliacque@siciliacquepa.it

REGIONE SICILIANA

SICILIACQUE S.p.A.

Interventi per il potenziamento del sistema idrico della Sicilia sud-occidentale

Addizione da Montescuro ovest per Mazara, Petrosino, Marsala

PROGETTO ESECUTIVO CUP: C21B21012820001 PNNR-M2C4-H.1-A2-53

IMPRESSE ESECUTRICI: (Marsala) NGALLUNA Via Del Grande Archivio n°32 90128 Marsala Tel. 0241 823952 ngalluna@ngalluna.it		(Marsala) Idroambiente s.r.l. Corso Garibaldi n°259 90025 Petrosino (MA) Tel. 024 94719 idroambiente@idroambiente.it		(Marsala) CEBAT Via Angelo Bonifazi n°6 90128 Marsala Tel. 02 8858146 info@cebat.it		RESPONSABILE Alessandro Geronzi	
GRUPPO DI PROGETTAZIONE: COORDINAMENTO: Ing. Maurizio Carino Ing. Nicola D'Assunto Ing. Damiano D'Assunto (DIR.) STRUTTURE: Ing. Giuseppe Ferraro Ing. Giuseppe Carino Ing. Antonio Carino IDRAULICA: Ing. Maurizio Carino Ing. Luigi Di Maria Ing. Michele Carino GEOLOGIA: Dott. Gianfrancesco Carino Dott. Gianfrancesco Carino		GEOTECNICA: Ing. Damiano D'Assunto (DIR.) Ing. Maurizio Carino Ing. Giuseppe Carino Ing. Antonio Carino AMBIENTE: Avv. Vincenzo Carino Ing. Valerio Carino Ing. Claudio Carino		RESPONSABILE DELLA PROGETTAZIONE: Ing. Maurizio Carino (Ordine degli Ingegneri della Prov. di Agrigento n°4628) IL R.L.U.P. Ing. Vincenzo Sterrazza (Ordine degli Ingegneri della Prov. di Palermo n°3895)		RESPONSABILE DEL PROGETTO: Siciliacque S.p.A. Via Vincenzo Cerami, 13 90139 Palermo	

Elaborato: PLANIMETRIE SITI DI CAVA E DI DEPOSITO 2/3 Dal serbatoio di Campobello di Mazara al partitore Petrosino		Classe 2 ELABORAZIONI GRAFICHE GENERALI N. Tavola 2.13.2	
Revisioni	N°	DESCRIZIONE	DATA
	0	1ª emissione	Dicembre 2023
	1	2ª emissione	Maggio 2024
	2	3ª emissione	