PLANIMETRIA GENERALE - DIRAMAZIONE MARSALA 2 (AL SERBATOIO CARDILLA)

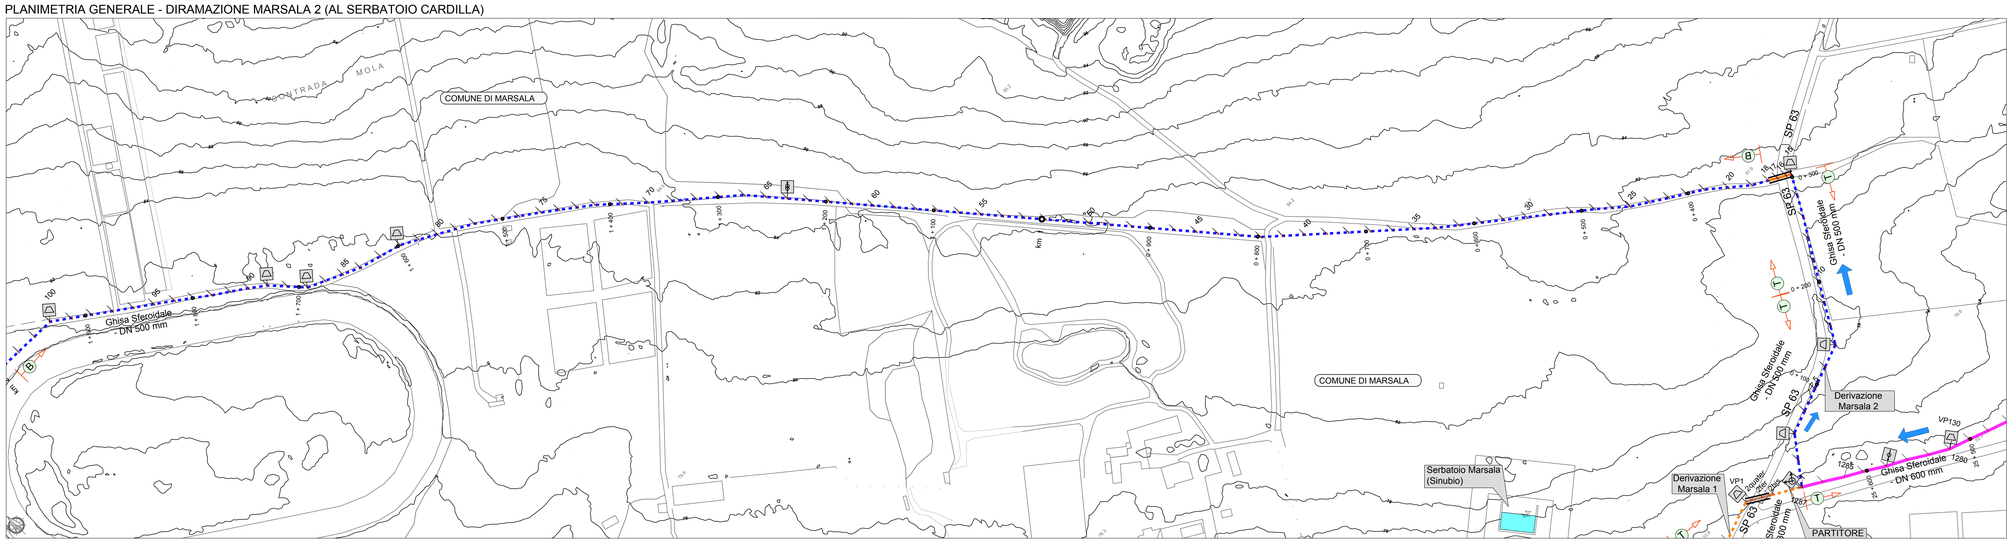

DAL KM 0+000 AL KM 2+000

PLANIMETRIA GENERALE - DIRAMAZIONE MARSALA 2 (AL SERBATOIO CARDILLA)

DAL KM 2+000 AL KM 3+700

PLANIMETRIA GENERALE - DIRAMAZIONE MARSALA 2 (AL SERBATOIO CARDILLA)

DAL KM 3+500 AL KM 5+300

PLANIMETRIA DI INQUADRAMENTO (Cartografia di base IGM SCALA 1:250.000)

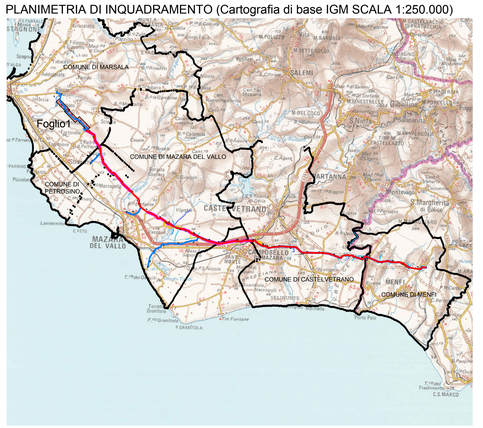

LEGENDA

ADDUTTORI PRINCIPALI

- Condotta in progetto ghisa DN 600
- Condotta in progetto ghisa DN 500
- Condotta in progetto ghisa DN 500 con rivestimento
- Condotta in progetto acciaio DN 500
- Condotta in progetto acciaio DN 600

SIMBOLI DI TRACCIAMENTO CONDOTTA

- Chilometrica
- Ettometrica
- VP id / A — Vertice planimetrico
- id — Picchetto

DIRAMAZIONI

- Condotta in progetto ghisa DN 500
- Condotta in progetto ghisa DN 300
- Condotta in progetto acciaio DN 300
- Condotta in progetto ghisa DN 250
- Condotta in progetto acciaio DN 250
- Condotta in progetto ghisa DN 150

SIMBOLI IDRAULICI

- Serbatoio
- Direzione flusso
- Pozzetto di sfiato
- Pozzetto di scarico
- Manufatto di misura
- Manufatto di partizione
- Blocco di ancoraggio
- Sfiato a vista
- Condotta di scarico al recapito

ATTRAVERSAMENTI E TIPOLOGIE STRADALI

- Attraversamento aereo ad arco con doppio tubo autoportante
- Attraversamento aereo con struttura a traliccio
- Attraversamento interrato su pali
- Attraversamento in spingitubo
- Trivellazione Orizzontale Controllata T.O.C.
- Attraversamento fossi minori

TIPOLOGIE STRADALI

- (A) Attraversamento strada bitumata
- (B) Attraversamento strada bianca
- (T) Tratto su terreno agrario
- (A) Tratto su strada bitumata
- (B) Tratto su strada bianca
- (M) Attraversamento muro esistente da demolire e ricostruire

- Confini comunali

Finanziato dall'Unione europea NextGenerationEU

Mims — Ministero delle Infrastrutture e della Mobilità sostenibili

SICILIACQUE S.p.A.
Via Vincenzo Orsini, 13 - 90139 Palermo C.F./P.IVA:05216080829
e-mail:siciliacque@siciliacquespa.it PEC:siciliacque@siciliacquespa.com

REGIONE SICILIANA

Interventi per il potenziamento del sistema idrico della Sicilia sud - occidentale

Adduzione da Montescuro ovest per Mazara, Petrosino, Marsala

PROGETTO ESECUTIVO

CUP: C21B21012820001
PNRR-M2C4-I4.1-A2-53

IMPRESE ESECUTRICI:

(Mandante) INGALINA — Via Del Grande Archivio n°32, 80138 Napoli, Tel. 0541 623903, ingalinasrl@legalmail.it

(Mandante) Idroambiente s.r.l. — Corso Garibaldi n°259, 80055 Portici (NA), Tel. 0824 947519, idroambiente@pec.ingegnerisi.it

(Mandataria) CEBAT — Via Angelo Bonfi n°6, 00138 Roma, Tel. 06 88588146, info@cebat.it

RESPONSABILE Alessandro Cecconi — C.E.B.A.T. Via Angelo Bonfi, 26/28, 00138 Roma, P.IVA: 05121211009

GRUPPO DI PROGETTAZIONE:

COORDINAMENTO: Ing. Maurizio Carlino; Ing. Nicola D'Alessandro; Ing. Domenico D'Alessandro (IS?)

STRUTTURE: Ing. Giuseppe Ferraro; Ing. Giuseppe Limbitò; Ing. Manuela Carlino

IDRAULICA: Ing. Maurizio Carlino; Ing. Luigi Di Natali; Ing. Martina Carlino; Ing. Dino Carlino

GEOLOGIA: Dott. Geol. Massimo Carlino; Dott. Geol. Francesco Mongiardo; Dott. Geol. Giuseppe Salvaggio

GEOTECNICA: Ing. Domenico D'Alessandro (IS?); Ing. Raimondo D'Alessandro; Geom. Raimondo Ferrula

SICUREZZA: Ing. Alfonso Collura; Ing. Desiderio Carlino; Ing. Daniela Vinti

AMBIENTE: Arch. Carmelo Carlino; Ing. Valeria Carlino; Ing. Claudia Carlino

COMPUTO: Geom. Giovanni La Rocca; Ing. Mariateresa Messineo; Geom. Andrea Vaccari

RESPONSABILE DELLA PROGETTAZIONE: Ing. Maurizio Carlino (Ordine degli Ingegneri della Prov. di Agrigento n°A628)

IL R.U.P.: Ing. Vincenzo Sferruzza (Ordine degli Ingegneri della Prov. di Palermo n°3895)

SICILIACQUE S.p.A. Il responsabile del procedimento Ing. Vincenzo Sferruzza

Elaborato: PLANIMETRIA CON TRACCIATO ACQUEDOTTO DIRAMAZIONE MARSALA 2 (dalla progr. km 0+000 alla progr. km 5+300)

Classe 3 — ELABORATI GRAFICI DI DETTAGLIO

N. Tavola: 3.3.2.6

Formato: A0

1:2.000

Revisione	N°	DESCRIZIONE	DATA
	0	1° emissione	Dicembre 2023
	1	2° emissione	Maggio2024
		3° emissione	