SEZIONI TIPO DI POSA	N° 6	SEZIONE TIPO DI SCAVO N° 3	ACCIAIO L355 SALDATO DN 500 SP 7.1 mm UNI 10224 GIUNZIONE CON SALDATURA T.T RIV. INTERNO IN RESINA EPOSSIDICA 200 µm E RIV. ESTERNO POLIURETANO 1500 µm UNI 10290	SEZIONE TIPO DI SCAVO N° 3
CARATTERISITICHE TUBAZIONE	GHISA SFEROIDALE DN 500 C30 UNI 545 CON GIUNTO ELASTICO AUTOMATICO RAPIDO, RIVESTIMENTO INTERNO IN MALTA CEMENTIZIA E RIVESTIMENTO ESTERNO LEGA ZINCO-ALLUMINIO 400 g/m²			TUBAZIONE DN 500 C30 UNI 545 IN GHISA SFEROIDALE CON GIUNTO ELASTICO AUTOMATICO RAPIDO, RIVESTIMENTO INTERNO IN MALTA CEMENTIZIA E RIVESTIMENTO ESTERNO IN POLIETILENE ESTRUSO CONFORME UNI EN14628

PROFILO ADDUTTORE

I TRATTO:
dal PARTITORE MENFI
al SERB. CAMPOBELLO DI MAZARA

LEGENDA

- TERRENO NATURALE
- ASSE CONDOTTA
- POZZETTO DI SFIATO
- POZZETTO DI SCARICO
- MANUFATTO DI PARTIZIONE
- MANUFATTO DI MISURA
- SFIATO ATTRAVERSAMENTO AEREO
- CFR TAVOLA PARTICOLARE
- FOSSO MINORE

Scala y 1:200

Scala x 1:2.000

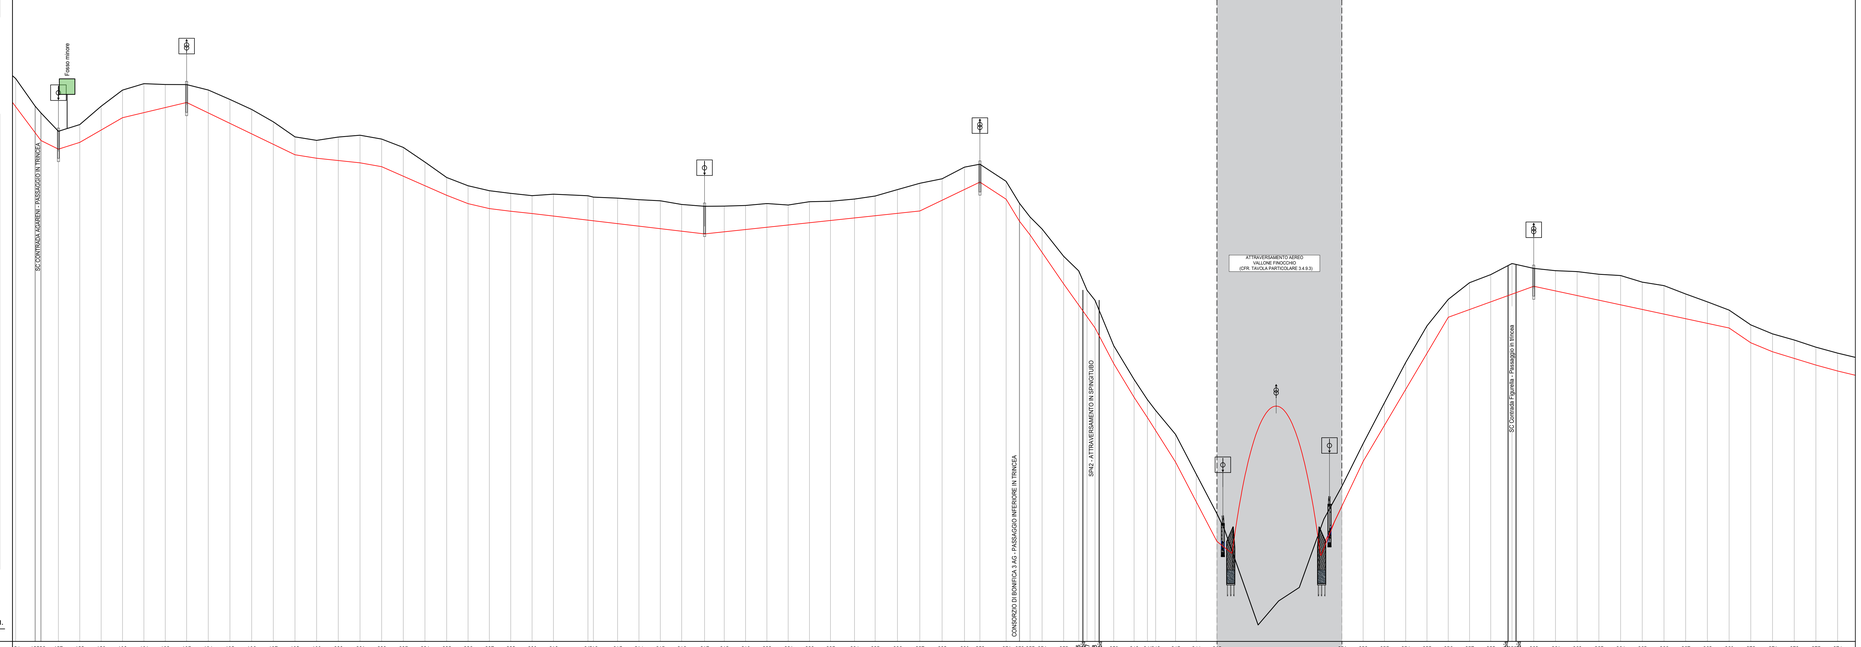

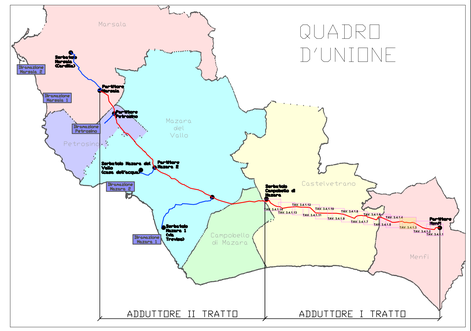

Tipologia condotta	Materiale	Funzione	CODIFICA POZZETTI		
			Sfiato	Scarico	Cambio Materiale
AD: Adduttore Principale	P: Cls Prefabbricato	SF: Sfiato	ADPSF	ADPSC	ADPC
DS: Diramazioni secondarie	G: Cls Gettato in opera	SC: Scarico	ADGSF	ADGSC	ADGC
		C: Cambio Materiale	DSPSF	DSPSC	DSDPC
			DSGSF	DSGSC	DSDGC

Finanziato dall'Unione europea NextGenerationEU

Mims Ministero delle infrastrutture e della mobilità sostenibili

Siciliacque

SICILIACQUE S.p.A.
Via Vincenzo Orsini, 13 - 90139 Palermo C.F./P.IVA:05216080829
e-mail:siciliacque@siciliacquespa.it PEC:siciliacque@siciliacquespa.com

REGIONE SICILIANA

Interventi per il potenziamento del sistema idrico della Sicilia sud - occidentale

Adduzione da Montescuro ovest per Mazara, Petrosino, Marsala

Marsala Mazara Petrosino

PROGETTO ESECUTIVO

CUP: C21B21012820001
PNRR-M2C4-I4.1-A2-53

IMPRESE ESECUTRICI:

(Mandante) INGALLINA
Via Del Grande Archivio n°32
80138 Napoli
Tel. 0541 623903
ingallinaspa@legalmail.it

(Mandante) Idroambiente s.r.l.
Corso Garibaldi n°259
85055 Pontecorvo (Na)
Tel. 0824 947519
idroambiente@cgn.legalmail.it

(Mandataria) CEBAT
Via Angelo Bonfi n°6
00138 Roma
Tel. 06 8858146
info@cebat.it

RESPONSABILE
Alessandro Cecconi
C.E.B.A.T.
Via Angelo Bonfi, 26/28
00138 Roma
P.IVA 01214210109

GRUPPO DI PROGETTAZIONE:

COORDINAMENTO:
Ing. Maurizio Carlino
Ing. Nicola D'Alessandro
Ing. Domenico D'Alessandro (ISI)

STRUTTURE:
Ing. Giuseppe Ferraro
Ing. Giuseppe Lembo
Ing. Manuela Carlino

IDRAULICA:
Ing. Maurizio Carlino
Ing. Luigi Di Natali
Ing. Martina Carlino
Ing. Dino Carlino

GEOLOGIA:
Dott. Geol. Massimo Carlino
Dott. Geol. Francesco Morgante
Dott. Geol. Giuseppe Salvaggio

GEOTECNICA:
Ing. Domenico D'Alessandro (ISI2)
Ing. Raimondo D'Alessandro
Geom. Raimondo Ferula

SICUREZZA:
Ing. Alfonso Cubura
Ing. Desiderio Carlino
Ing. Daniele Virdi

AMBIENTE:
Arch. Carmelo Carlino
Ing. Valeria Carlino
Ing. Claudia Carlino

COMPUTO:
Geom. Giovanni La Rocca
Ing. Mariateresa Messinese
Geom. Andrea Vaccaro

Ingegneria
Via Artemide n°3
92100 Agrigento
Tel. 0922 421007
deltaingegneria@pec.it

RESPONSABILE DELLA PROGETTAZIONE:
Ing. Maurizio Carlino
(Ordine degli Ingegneri della Prov. di Agrigento n°A628)

IL R.U.P.
Ing. Vincenzo Sferruzza
(Ordine degli Ingegneri della Prov. di Palermo n°3895)

SICILIACQUE S.p.A.
Il responsabile del procedimento
Ing. Vincenzo Sferruzza

Elaborato

PROFILI LONGITUDINALI CONDOTTE
Adduttore I tratto (dalla prog. km 3+350 alla prog. km 5+000)

Classe 3
ELABORATI GRAFICI DI DETTAGLIO
N. Tavola
3.4.1.3

Revisioni	N°	DESCRIZIONE	DATA
	0	1° emissione	Dicembre 2023
	1	2° emissione	Maggio 2024
		3° emissione	

Formato
A0

X - 1:2000 Y - 1:200