SEZIONI TIPO DI POSA	SEZIONE TIPO DI SCAVO N° 3	ACCIAIO L355 SALDATO DN 180 UNI 10224 PN 16 RIVESTITO ESTERNO IN SALDATURA TESTA-TESTA EON RIVESTIMENTO INTERNO IN RESINA EPOSSIDICA E RIVESTIMENTO ESTERNO IN POLIETILENE TRIPLO STRATO UNI 9099	SEZIONE TIPO DI SCAVO N° 3
CARATTERISITICHE TUBAZIONE	GHISA SFEROIDALE DN 500 C30 UNI 545 CON GIUNTO ELASTICO AUTOMATICO RAPIDO, RIVESTIMENTO INTERNO IN MALTA CEMENTIZIA E RIVESTIMENTO ESTERNO LEGA ZINCO-ALLUMINIO 400 g/m²		GHISA SFEROIDALE DN 500 C30 UNI 545 CON GIUNTO ELASTICO AUTOMATICO RAPIDO, RIVESTIMENTO INTERNO IN MALTA CEMENTIZIA E RIVESTIMENTO ESTERNO LEGA ZINCO-ALLUMINIO 400 g/m²

PROFILO ADDUTTORE

I TRATTO:
dal PARTITORE MENFI
al SERB. CAMPOBELLO DI MAZARA

LEGENDA

- TERRENO NATURALE
- ASSE CONDOTTA
- POZZETTO DI SFIATO
- POZZETTO DI SCARICO
- MANUFATTO DI PARTIZIONE
- MANUFATTO DI MISURA
- SFIATO ATTRAVERSAMENTO AEREO
- CFR TAVOLA PARTICOLARE
- FOSSO MINORE

Scala y 1:200

Scala x 1:2.000

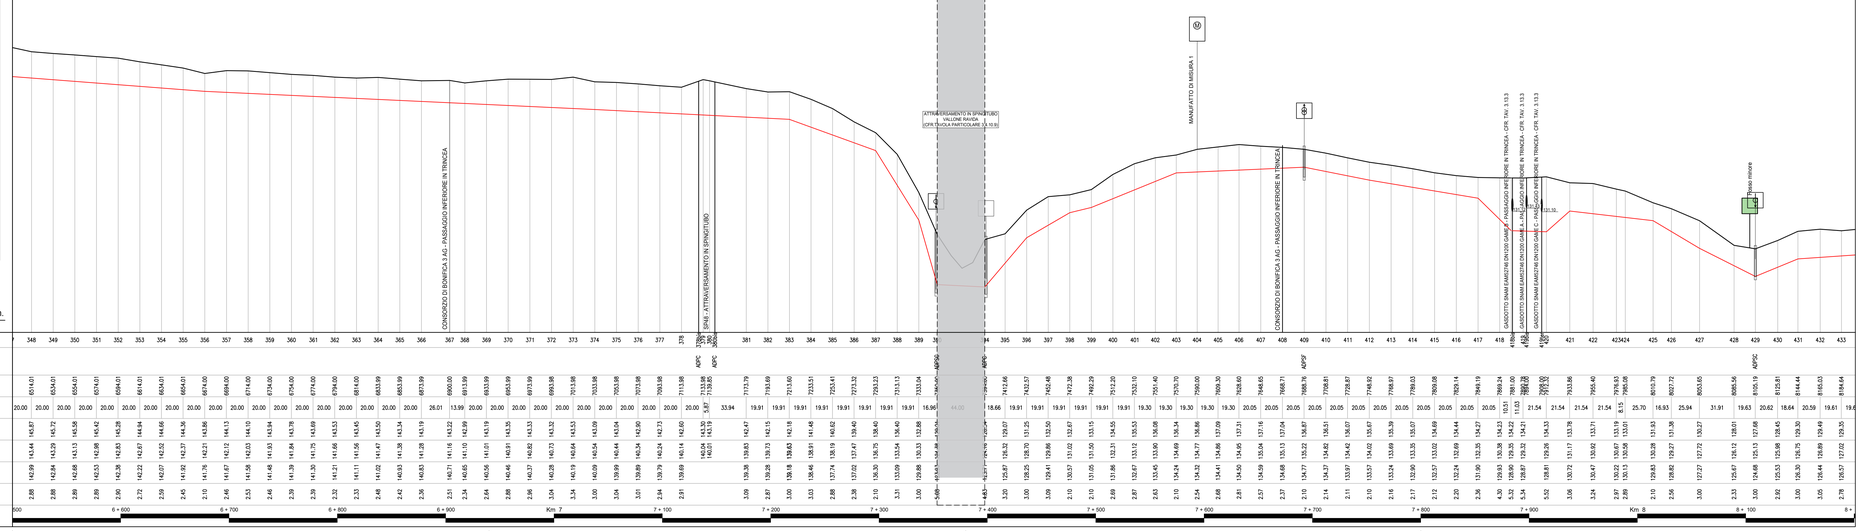

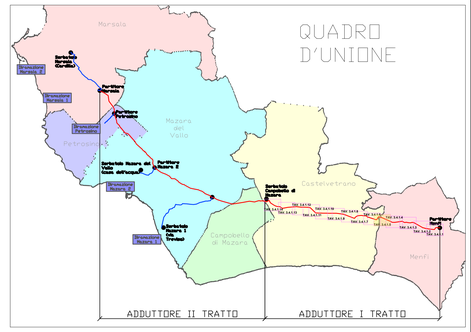

Tipologia condotta	Materiale	Funzione	CODIFICA POZZETTI		
			Sfiato	Scarico	Cambio Materiale
AD: Adduttore Principale	P: Cls Prefabbricato	SF: Sfiato	ADPSF	ADPSC	ADPC
DS: Diramazioni secondarie	G: Cls Gettato in opera	SC: Scarico	ADGSF	ADGSC	ADGC
		C: Cambio Materiale	DSPSF	DSPSC	DSDPC
			DSGSF	DSGSC	DSDGC

Finanziato dall'Unione europea NextGenerationEU

Mims Ministero delle infrastrutture e della mobilità sostenibili

SICILIACQUE S.p.A.
Siciliacque
Via Vincenzo Orsini, 13 - 90139 Palermo C.F./P.IVA:05216080829
e-mail:siciliacque@siciliacquespa.it PEC:siciliacque@siciliacquespa.com

REGIONE SICILIANA

Interventi per il potenziamento del sistema idrico della Sicilia sud - occidentale

Adduzione da Montescuro ovest per Mazara, Petrosino, Marsala

Marsala Mazara Petrosino

PROGETTO ESECUTIVO

CUP: C21B21012820001
PNRR-M2C4-I4.1-A2-53

IMPRESE ESECUTRICI:

(Mandante) NGALUNA — Via Del Grande Archivio n.52 80138 Napoli Tel. 0541 623933 ingaliuzzi@legalmail.it

(Mandante) Idroambiente s.r.l. — Corso Garibaldi n°259 80055 Portici (Na) Tel. 0824 347519 idroambiente@cgn.legalmail.it

(Mandataria) CEBAT — Via Angelo Bonfi n°6 00138 Roma Tel. 06 8858146 info@cebat.it

RESPONSABILE Alessandro Cecconi
C.E.B.A.T. Via Angelo Bonfi, 26/28 00138 ROMA
P.IVA 01424221009

GRUPPO DI PROGETTAZIONE:

COORDINAMENTO: Ing. Maurizio Carlino; Ing. Nicola D'Alessandro; Ing. Domenico D'Alessandro (63)

STRUTTURE: Ing. Giuseppe Ferraro; Ing. Giuseppe Lembo; Ing. Manuela Carlino

IDRAULICA: Ing. Maurizio Carlino; Ing. Luigi Di Natali; Ing. Martina Carlino; Ing. Dino Carlino

GEOLOGIA: Dott. Geol. Massimo Carlino; Dott. Geol. Francesco Morgante; Dott. Geol. Giuseppe Selvaggio

GEOTECNICA: Ing. Domenico D'Alessandro (62); Ing. Raimondo D'Alessandro; Geom. Raimondo Ferula

SICUREZZA: Ing. Alfonso Collura; Ing. Desiderio Carlino; Ing. Daniele Virdi

AMBIENTE: Ing. Massimo Carlino; Ing. Valerio Carlino; Ing. Claudia Carlino

COMPUTO: Geom. Giovanni La Rocca; Ing. Mariateresa Messinese; Geom. Andrea Vaccaro

Studio Ingegneria — Via Artemide n°3 92100 Agrigento Tel. 0922 421007 dellaingegneria@pec.it

RESPONSABILE DELLA PROGETTAZIONE:
Ing. Maurizio Carlino
(Ordine degli Ingegneri della Prov. di Agrigento n°A628)

Ordine degli Ingegneri della Provincia di Agrigento — Ing. Maurizio Carlino — Settore A — n° A628

IL R.U.P.
Ing. Vincenzo Sferruzza
(Ordine degli Ingegneri della Prov. di Palermo n°3895)

SICILIACQUE S.p.A.
Il responsabile del procedimento
Ing. Vincenzo Sferruzza

Elaborato

PROFILI LONGITUDINALI CONDOTTE
Adduttore I tratto (dalla prog. km 6+500 alla prog. km 8+100)

Classe 3
ELABORATI GRAFICI DI DETTAGLIO
N. Tavola
3.4.1.5

Revisioni N°	DESCRIZIONE	DATA
0	1° emissione	Dicembre 2023
1	2° emissione	Maggio 2024
	3° emissione	

Formato A0

X - 1:2000 Y - 1:200