SEZIONI TIPO DI POSA	SEZIONE TIPO DI SCAVO N° 1	SEZIONE TIPO DI SCAVO N° 3	
CARATTERISITICHE TUBAZIONE	GHISA SFEROIDALE DN 600 C30 UNI 545 CON GIUNTO ELASTICO AUTOMATICO RAPIDO, RIVESTIMENTO INTERNO IN MALTA CEMENTIZIA E RIVESTIMENTO ESTERNO LEGA ZINCO-ALLUMINIO 400 g/m²	ACCIAIO L355 SALDATO DN 600 UNI 10224 SP 8.8 mm GIUNZIONE CON SALDATURA TESTA-TESTA CON RIVESTIMENTO INTERNO IN RESINA EPOSSIDICA 250 µm E RIVESTIMENTO ESTERNO IN POLIETILENE TRIPLO STRATO UNI 9099	ACCIAIO L355 SALDATO DN 600 UNI N RESINA EPOSSIDIC

PROFILO ADDUTTORE

II TRATTO:
da SERB. CAMPOBELLO DI MAZARA
a PARTITORE MARSALA (SINUBIO)

LEGENDA

- TERRENO NATURALE
- ASSE CONDOTTA
- POZZETTO DI SFIATO
- POZZETTO DI SCARICO
- MANUFATTO DI PARTIZIONE
- MANUFATTO DI MISURA
- SFIATO ATTRAVERSAMENTO AEREO
- CFR TAVOLA PARTICOLARE
- FOSSO MINORE

Scala x 1:200
Scala x 1:2.000

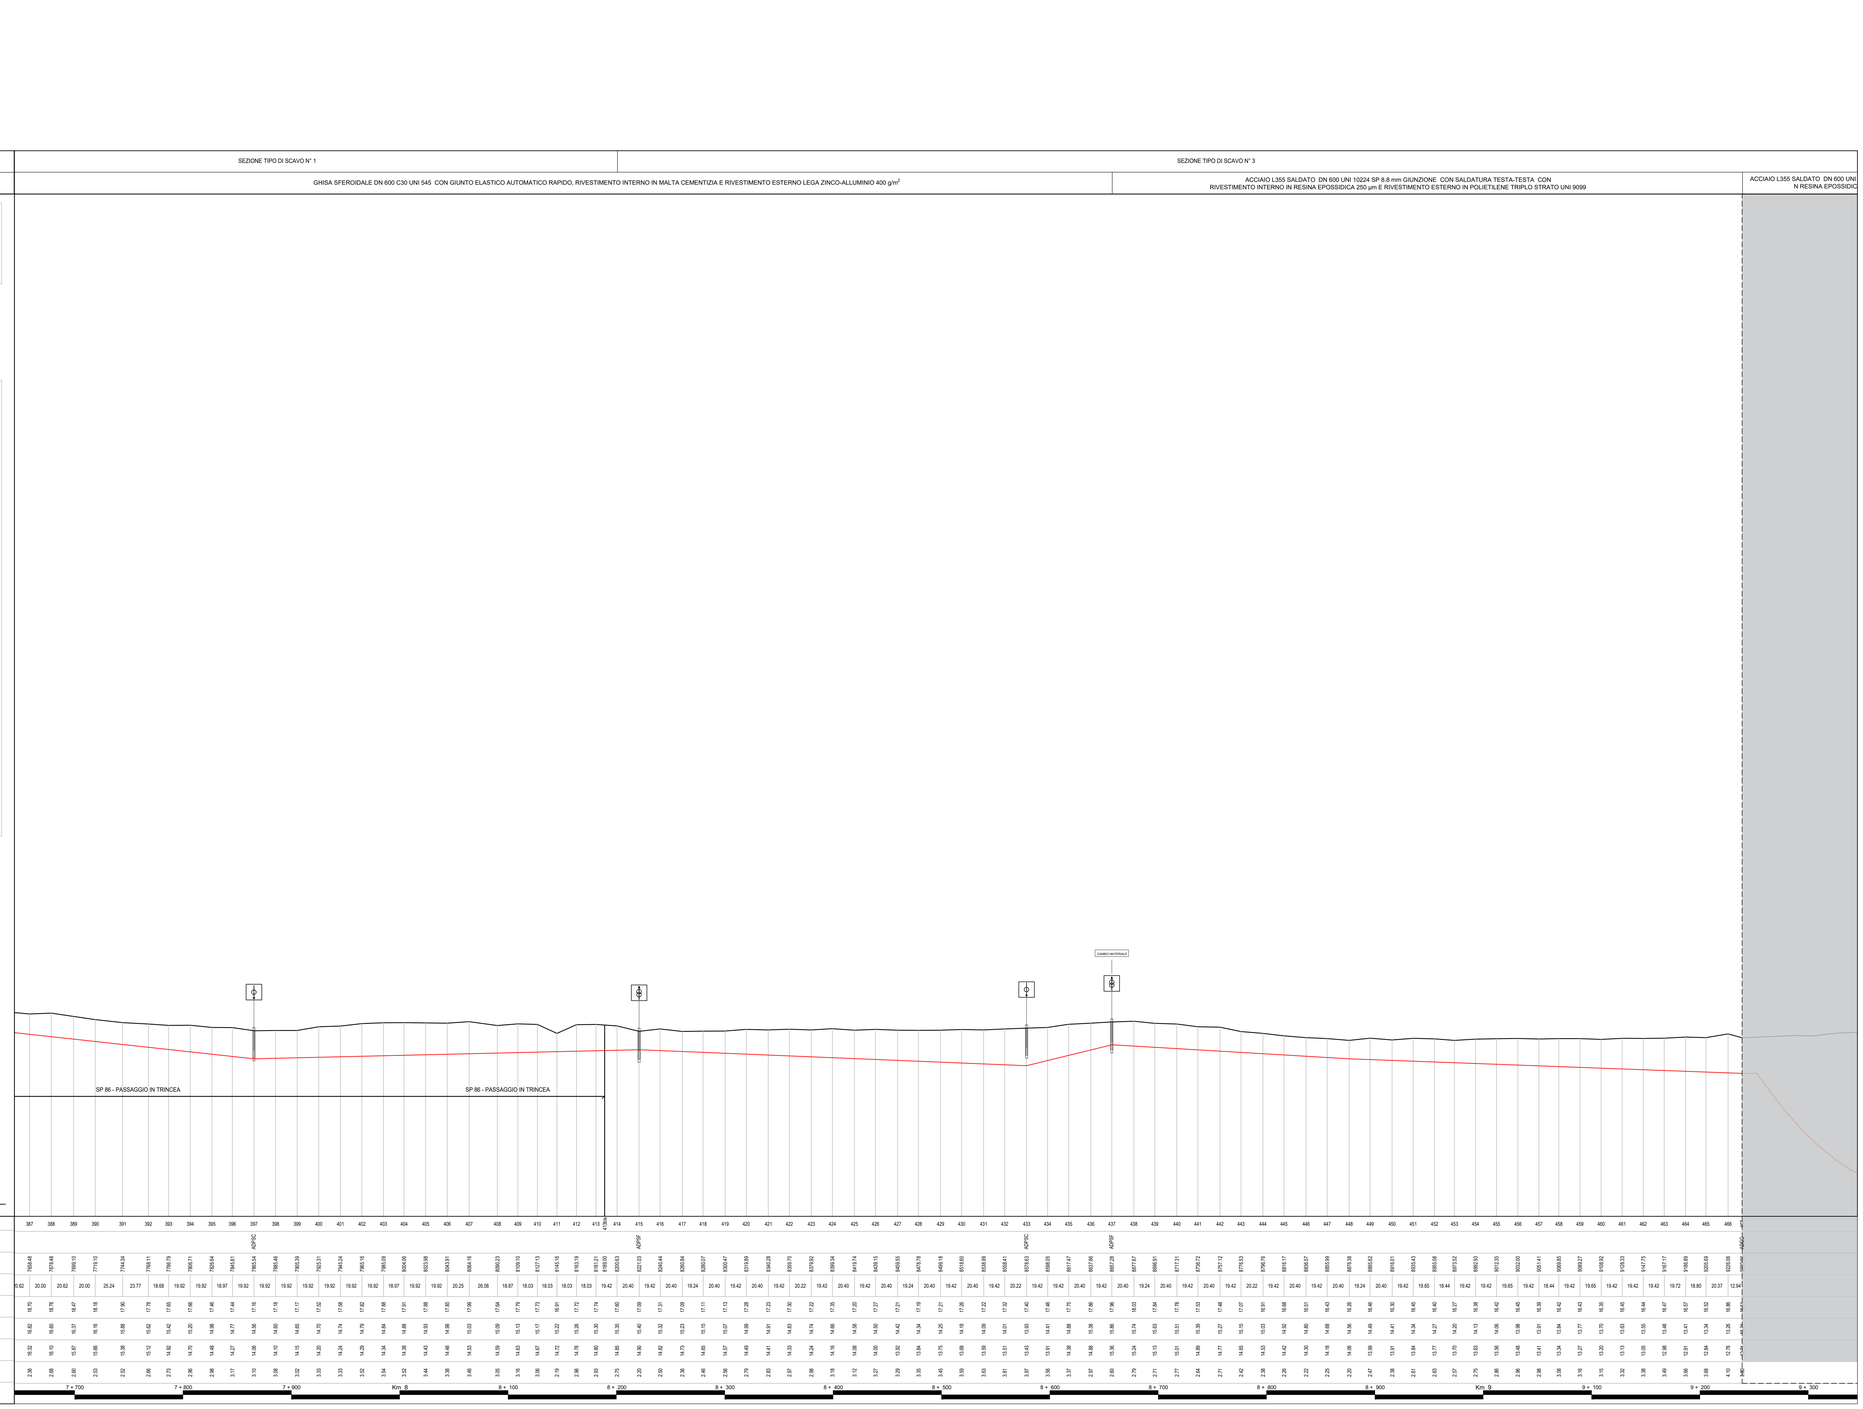

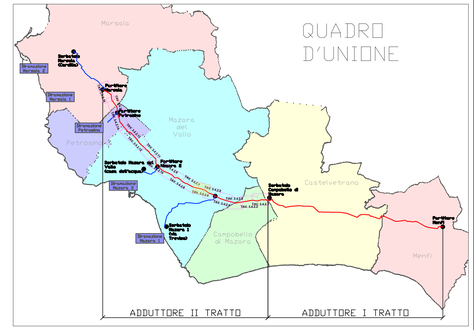

Tipologia condotta	Materiale	Funzione	CODIFICA POZZETTI		
			Sfiato	Scarico	Cambio Materiale
AD: Adduttore Principale	**P**: Cls Prefabbricato	**SF**: Sfiato	ADPSF	ADPSC	ADPC
DS: Diramazioni secondarie	**G**: Cls Gettato in opera	**SC**: Scarico	ADGSF	ADGSC	ADGC
		C: Cambio Materiale	DSPSF	DSPSC	DSDPC
			DSGSF	DSGSC	DSDGC

Finanziato dall'Unione europea NextGenerationEU

Mims Ministero delle infrastrutture e della mobilità sostenibili

SICILIACQUE S.p.A.
Via Vincenzo Orsini, 13 - 90139 Palermo C.F./P.IVA:05216080829
e-mail:siciliacque@siciliacquespa.it PEC:siciliacque@siciliacquespa.com

REGIONE SICILIANA

Interventi per il potenziamento del sistema idrico della Sicilia sud - occidentale

Adduzione da Montescuro ovest per Mazara, Petrosino, Marsala

PROGETTO ESECUTIVO

CUP: C21B21012820001
PNRR-M2C4-I4.1-A2-53

IMPRESE ESECUTRICI:

(Mandante) INGALLINA — Via Del Grande Archivio n°32, 80138 Napoli, Tel. 0541 623903, ingallinapt@legalmail.it

(Mandante) Idroambiente s.r.l. — Corso Garibaldi n°259, 80055 Portici (Na), Tel. 0824 947519, idroambiente@cgn.legalmail.it

(Mandataria) CEBAT — Via Angelo Bonfi n°8, 00138 Roma, Tel. 06 88588146, info@cebat.it

RESPONSABILE
Alessandro Cecconi
C.E.B.A.T.
Via Alcide Bandi, 26/28
00135 Roma
P.IVA 01424210900

GRUPPO DI PROGETTAZIONE:

COORDINAMENTO: Ing. Maurizio Carlino, Ing. Nicola D'Alessandro, Ing. Domenico D'Alessandro (IS3)
STRUTTURE: Ing. Giuseppe Ferraro, Ing. Giuseppe Limblici, Ing. Manuela Carlino
IDRAULICA: Ing. Maurizio Carlino, Ing. Luigi Di Natali, Ing. Martina Carlino, Ing. Dino Carlino
GEOLOGIA: Dott. Geol. Massimo Carlino, Dott. Geol. Francesco Morgante, Dott. Geol. Giuseppe Salvaggio
GEOTECNICA: Ing. Domenico D'Alessandro (IS2°), Ing. Raimondo D'Alessandro, Geom. Raimondo Ferula
SICUREZZA: Ing. Alfonso Collura, Ing. Desiderio Carlino, Ing. Daniele Virdi
AMBIENTE: Arch. Domenico Carlino, Ing. Ilaria Carlino, Ing. Claudia Carlino
COMPUTO: Geom. Giovanni La Rocca, Ing. Mariateresa Messinese, Geom. Andrea Vaccaro

RESPONSABILE DELLA PROGETTAZIONE:
Ing. Maurizio Carlino
(Ordine degli Ingegneri della Prov. di Agrigento n°A628)

IL R.U.P.
Ing. Vincenzo Sferruzza
(Ordine degli Ingegneri della Prov. di Palermo n°3895)

SICILIACQUE S.p.A.
Il responsabile del procedimento
Ing. Vincenzo Sferruzza

Elaborato

PROFILI LONGITUDINALI CONDOTTE
Adduttore II tratto (dalla prog. km 7+700 alla prog. km 9+300)

Classe 3
ELABORATI GRAFICI DI DETTAGLIO
N. Tavola
3.4.2.6

Formato A0

X - 1:2.000 Y - 1:200

Revisioni	N°	DESCRIZIONE	DATA
	0	1° emissione	Dicembre 2023
	1	2° emissione	Maggio 2024
		3° emissione	