SEZIONI TIPO DI POSA	SEZIONE TIPO DI SCAVO N° 6	SEZIONE TIPO DI SCAVO N° 6
CARATTERISITICHE TUBAZIONE	GHISA SFEROIDALE DN 600 C30 UNI 545 CON GIUNTO ELASTICO AUTOMATICO RAPIDO, RIVESTIMENTO INTERNO IN MALTA CEMENTIZIA E RIVESTIMENTO ESTERNO LEGA ZINCO-ALLUMINIO 400 g/m²	

PROFILO ADDUTTORE

II TRATTO:
da SERB. CAMPOBELLO DI MAZARA
a PARTITORE MARSALA (SINUBIO)

LEGENDA

- TERRENO NATURALE
- ASSE CONDOTTA
- POZZETTO DI SFIATO
- POZZETTO DI SCARICO
- MANUFATTO DI PARTIZIONE
- MANUFATTO DI MISURA
- SFIATO ATTRAVERSAMENTO AEREO
- CFR TAVOLA PARTICOLARE
- FOSSO MINORE

Scala x 1:200

Scala x 1:2.000

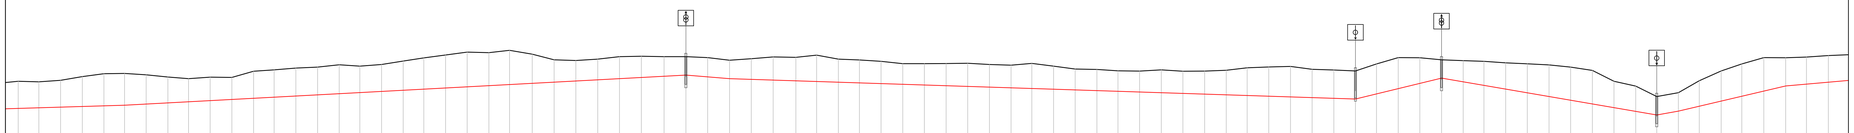

+ 0.0 m s.l.m.

PICCHETTO	1119 1120 1121 1122 1123 1124 1125 1126 1127 1128 1129 1130 1131 1132 1133 1134 1135 1136 1137 1138 1139 1140 1141 1142 1143 1144 1145 1146 1147 1148 1149 1150 1151 1152 1153 1154 1155 1156 1157 1158 1159 1160 1161 1162 1163 1164 1165 1166 1167 1168 1169 1170 1171 1172 1173 1174 1175 1176 1177 1178 1179 1180 1181 1182 1183 1184 1185 1186 1187 1188 1189 1190 1191 1192 1193 1194 1195 1196 1197 1198 1199 1200 1201 1202 1203 1204
CODIFICA POZZETTI	ADPSF ADPSC ADPC ADPSF
DISTANZE PROGRESSIVE [m]	2235.65 2235.65 2237.68 2250.50 2414.95 2422.93 2422.93 2472.95 2497.68 2511.98 2523.01 2552.03 2571.03 2596.06 2611.08 2621.08 2650.11 2675.13 2690.13 2705.16 2720.18 2740.18 2760.21 2780.21 2800.23 2825.36 2849.48 2869.61 2889.73 2909.85 2935.88 2955.00 2975.13 2990.25 2011.38 2032.50 2052.53 2072.73 2092.73 2111.15 2131.15 2151.15 2171.15 2191.15 2211.15 2231.15 2252.15 2270.36 2290.36 2310.36 2330.36 2349.78 2369.78 2389.78 2409.78 2429.78 2449.78 2469.99 2489.99 2509.99 2529.99 2549.99 2569.99 2589.40 2609.40 2628.40 2649.40 2669.40 2689.61 2709.61 2731.61 2751.61 2771.61 2791.61 2811.61 2832.61 2852.61 2872.61 4232.61
DISTANZE PARZIALI [m]	52 19.00 20.02 20.02 20.00 19.03 20.00 20.02 19.03 20.00 20.02 20.02 19.00 20.02 20.02 19.03 20.00 20.02 20.00 19.03 20.02 20.00 20.02 19.00 21.02 20.12 20.12 20.12 20.12 20.12 20.12 21.02 20.12 20.12 20.12 20.12 20.12 20.12 20.12 20.12 20.12 20.12 20.12 21.02 20.12 20.12 20.12 20.12 20.12 20.12 20.12 20.12 20.12 20.12 20.12