SEZIONI TIPO DI POSA	SEZIONE TIPO DI SCAVO N° 3	SEZIONE TIPO DI SCAVO N° 3
CARATTERISITICHE TUBAZIONE	GHISA SFEROIDALE DN 250 C40 UNI 545 CON GIUNTO ELASTICO AUTOMATICO RAPIDO, RIVESTIMENTO INTERNO IN MALTA CEMENTIZIA E RIVESTIMENTO ESTERNO LEGA ZINCO-ALLUMINIO 400 g/m^2	

PROFILO DIRAMAZIONE MAZARA 1

DAL PARTITORE MAZARA 1 AL SERB. VIA TREVISO MAZARA DEL VALLO

LEGENDA

- TERRENO NATURALE
- ASSE CONDOTTA
- POZZETTO DI SFIATO
- POZZETTO DI SCARICO
- MANUFATTO DI PARTIZIONE
- MANUFATTO DI MISURA
- MANUFATTO DI CONSEGNA
- SFIATO ATTRAVERAMENTO AEREO
- CFR TAVOLA PARTICOLARE
- FOSSO MINORE

Scala x 1:2.000

Scala y 1:200

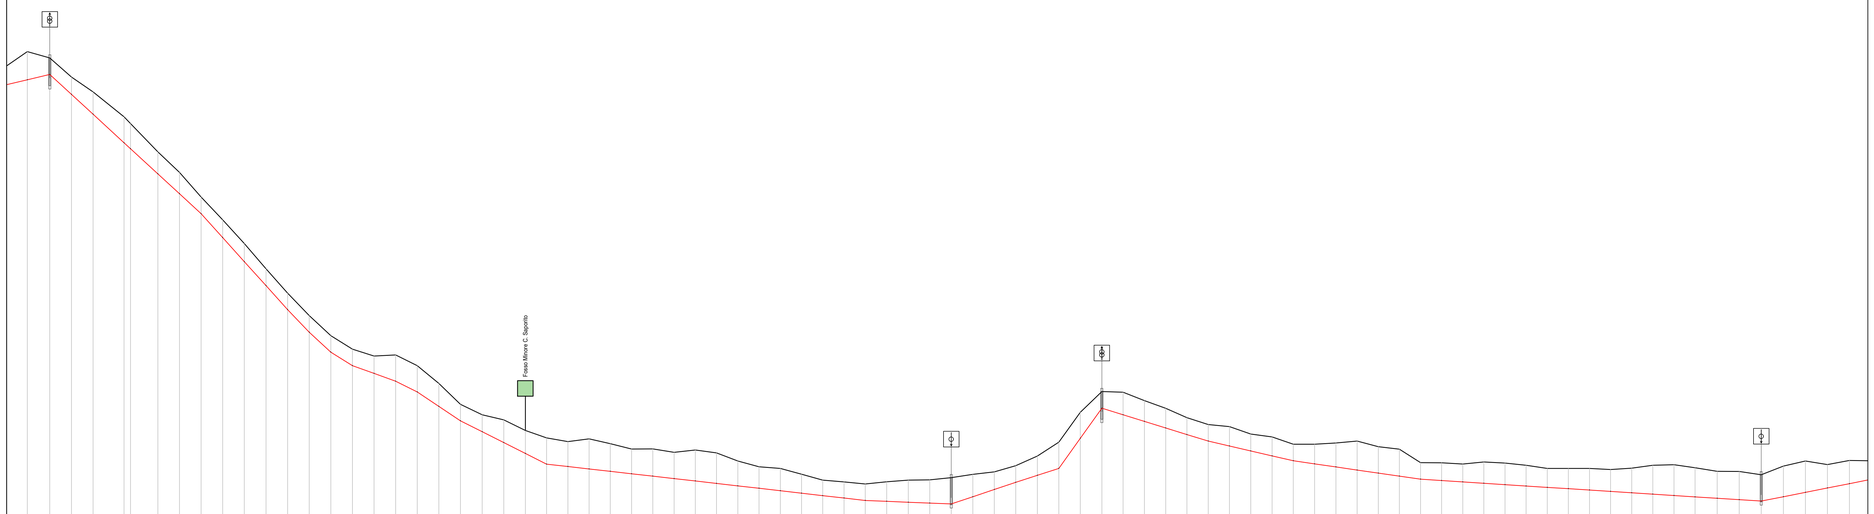

| PICCHETTO | 83 | 84 | 85 | 86 | 87 | 88 | 89 | 90 | 91 | 92 | 93 | 94 | 95 | 96 | 97 | 98 | 99 | 100 | 101 | 102 | 103 | 104 | 105 | 106 | 107 | 108 | 109 | 110 | 111 | 112 | 113 | 114 | 115 | 116 | 117 | 118 | 119 | 120 | 121 | 122 | 123 | 124 | 125 | 126 | 127 | 128 | 129 | 130 | 131 | 132 | 133 | 134 | 135 | 136 | 137 | 138 | 139 | 140 | 141 | 142 | 143 | 144 | 145 | 146 | 147 | 148 | 149 | 150 | 151 | 152 | 153 | 154 | 155 | 156 | 157 | 158 | 159 | 160 | 161 | 162 | 163 | 164 | 165 | 166 | 167 | 168 |
|---|---|---