SEZIONI TIPO DI POSA	SEZIONE TIPO DI SCAVO N° 3	SEZIONE TIPO DI SCAVO N° 6	SEZIONE TIPO DI SCAVO N° 5	SEZIONE TIPO DI SCAVO N° 6	SEZIONE TIPO DI SCAVO N° 5
CARATTERISITICHE TUBAZIONE	GHISA SFEROIDALE DN 250 C40 UNI 545 CON GIUNTO ELASTICO AUTOMATICO RAPIDO, RIVESTIMENTO INTERNO IN MALTA CEMENTIZIA E RIVESTIMENTO ESTERNO LEGA ZINCO-ALLUMINIO 400 g/m^2				

PROFILO DIRAMAZIONE MAZARA 1

DAL PARTITORE MAZARA 1 AL SERB. VIA TREVISO MAZARA DEL VALLO

LEGENDA

- TERRENO NATURALE
- ASSE CONDOTTA
- POZZETTO DI SFIATO
- POZZETTO DI SCARICO
- MANUFATTO DI PARTIZIONE
- MANUFATTO DI MISURA
- MANUFATTO DI CONSEGNA
- SFIATO ATTRAVERAMENTO AEREO
- CFR TAVOLA PARTICOLARE
- FOSSO MINORE

Scala x 1:200

Scala y 1:2000

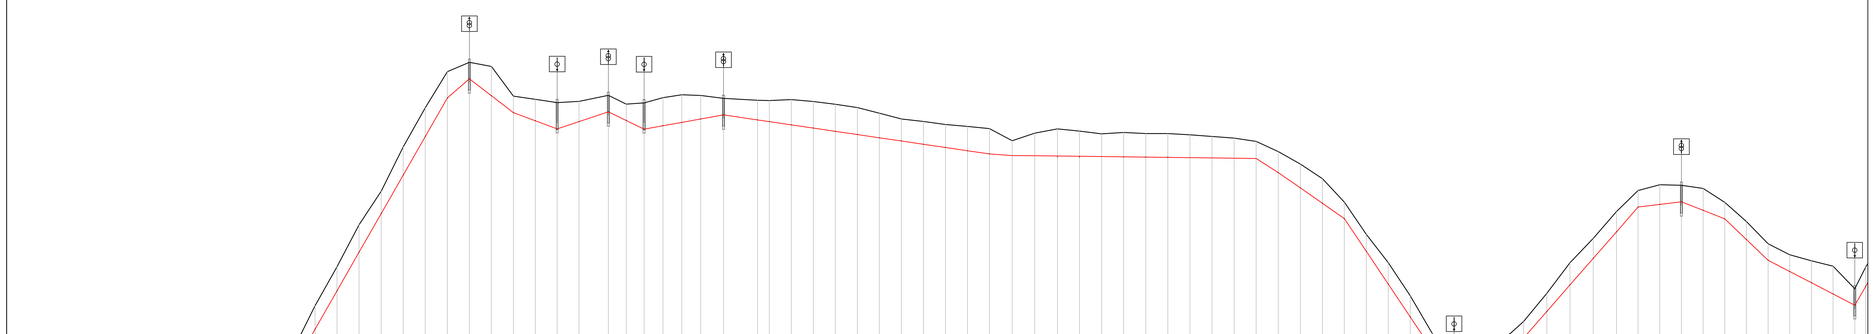

+ 0.0 m s.l.m.

| PICCHETTO | 164 | 165 | 166 |
|---|---|---|---|---|---