SEZIONI TIPO DI POSA	SEZIONE TIPO DI SCAVO N° 4	SEZIONE TIPO DI SCAVO N° 6	SEZIONE TIPO DI SCAVO N° 5
CARATTERISITICHE TUBAZIONE	GHISA SFEROIDALE DN 500 C30 UNI 545 CON GIUNTO ELASTICO AUTOMATICO RAPIDO, RIVESTIMENTO INTERNO IN MALTA CEMENTIZIA E RIVESTIMENTO ESTERNO LEGA ZINCO-ALLUMINIO 400 g/m^2		

PROFILO DIRAMAZIONE MARSALA 2:

DAL PARTITORE MARSALA AL SERB. CARDILLA MARSALA

LEGENDA

- TERRENO NATURALE
- ASSE CONDOTTA
- POZZETTO DI SFIATO
- POZZETTO DI SCARICO
- MANUFATTO DI PARTIZIONE
- MANUFATTO DI MISURA
- SFIATO ATTRAVERSAMENTO AEREO
- CFR TAVOLA PARTICOLARE

Scala x 1:200

Scala x 1:2.000

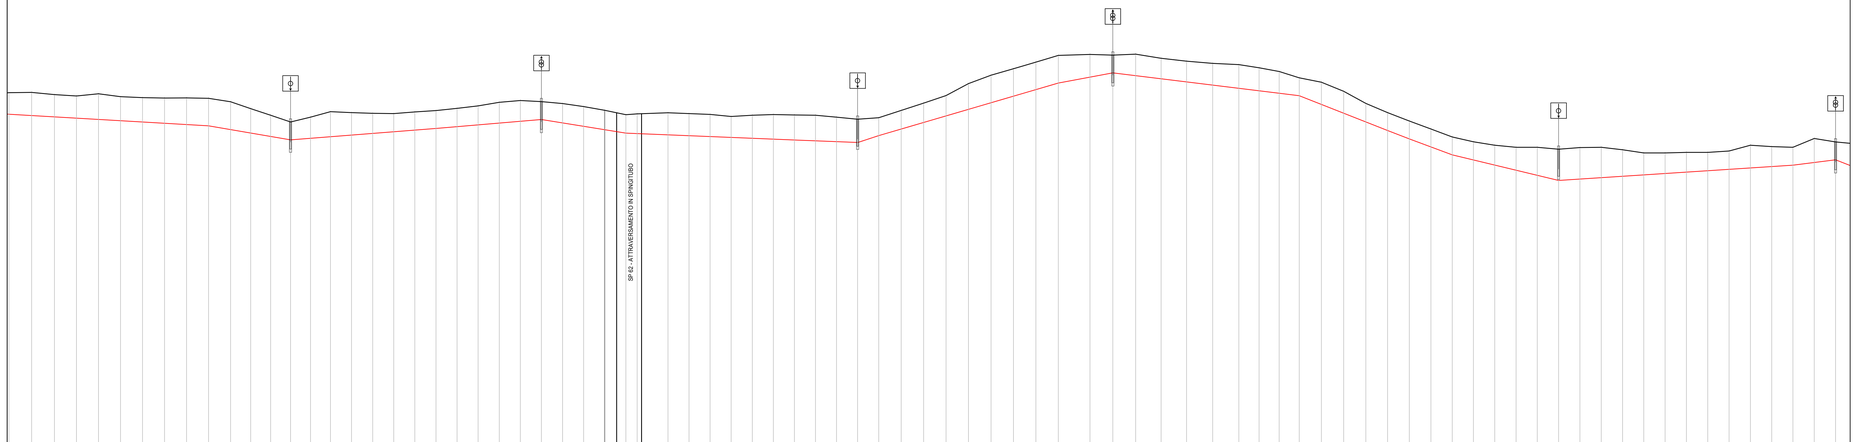

+ 0.0 m s.l.m.

| | | |