PIANTA (livello passerella) Scala 1:100

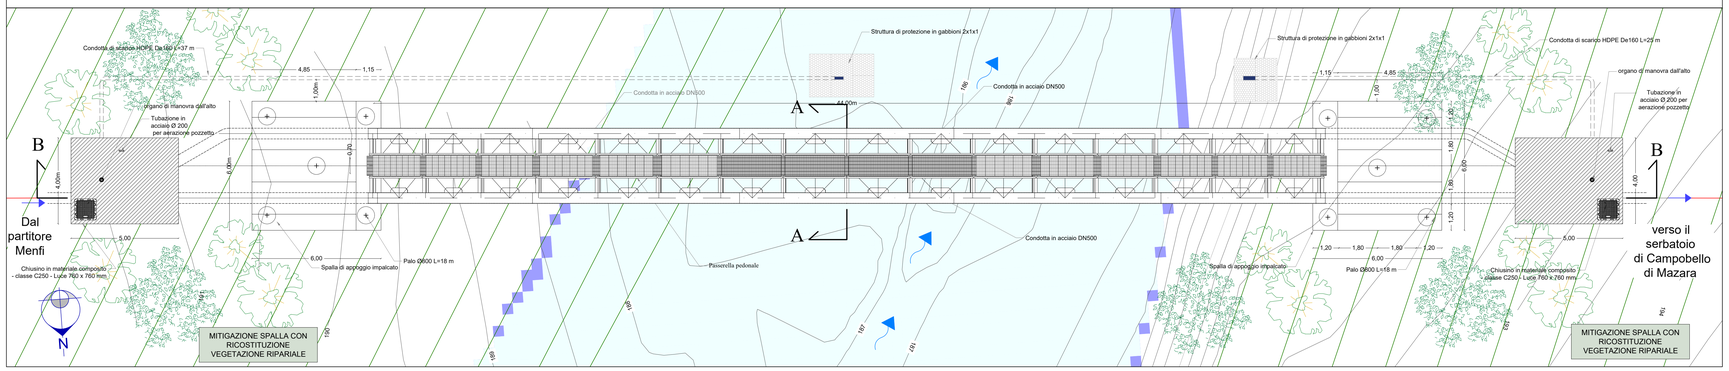

INQUADRAMENTO Scala 1:2.000

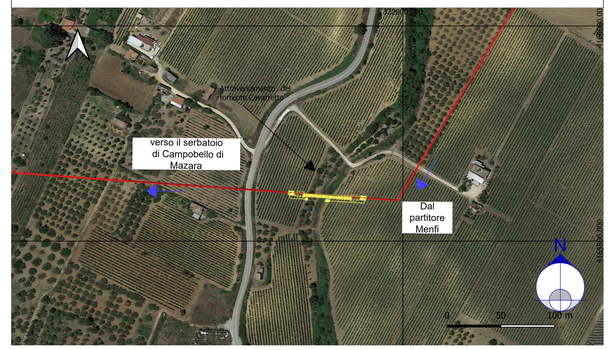

PIANTA LIVELLO INFERIAORE (blocchi ancoraggio) Scala 1:100

Estratto Elaborato 3.3.1.1

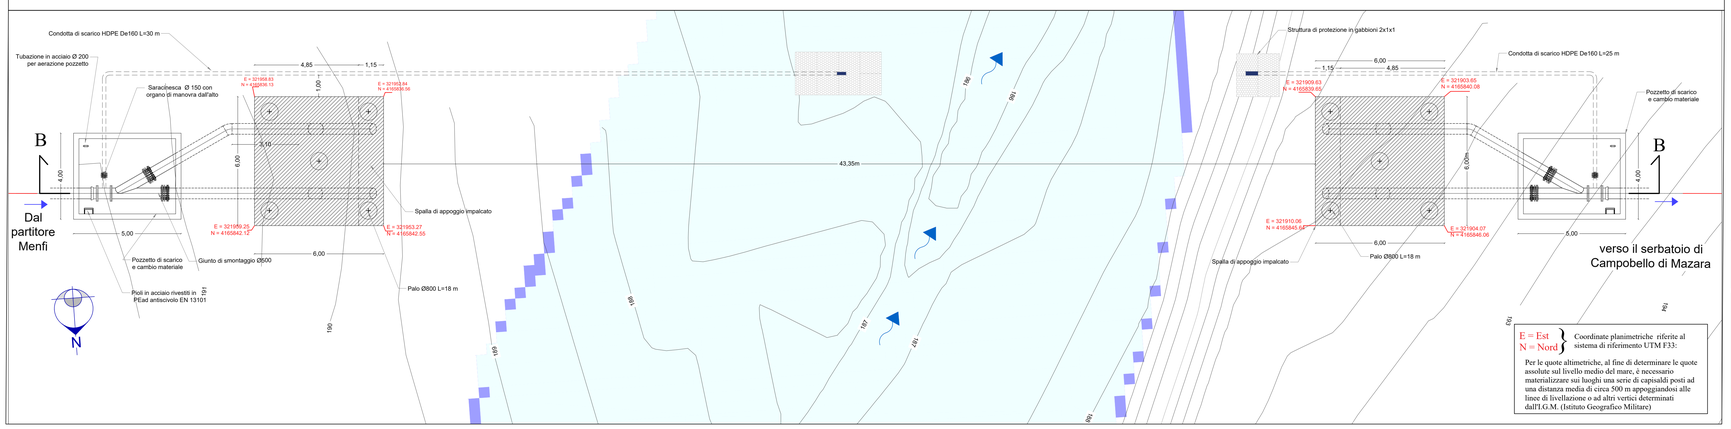

PROFILO (SEZIONE B-B') Scala 1:100

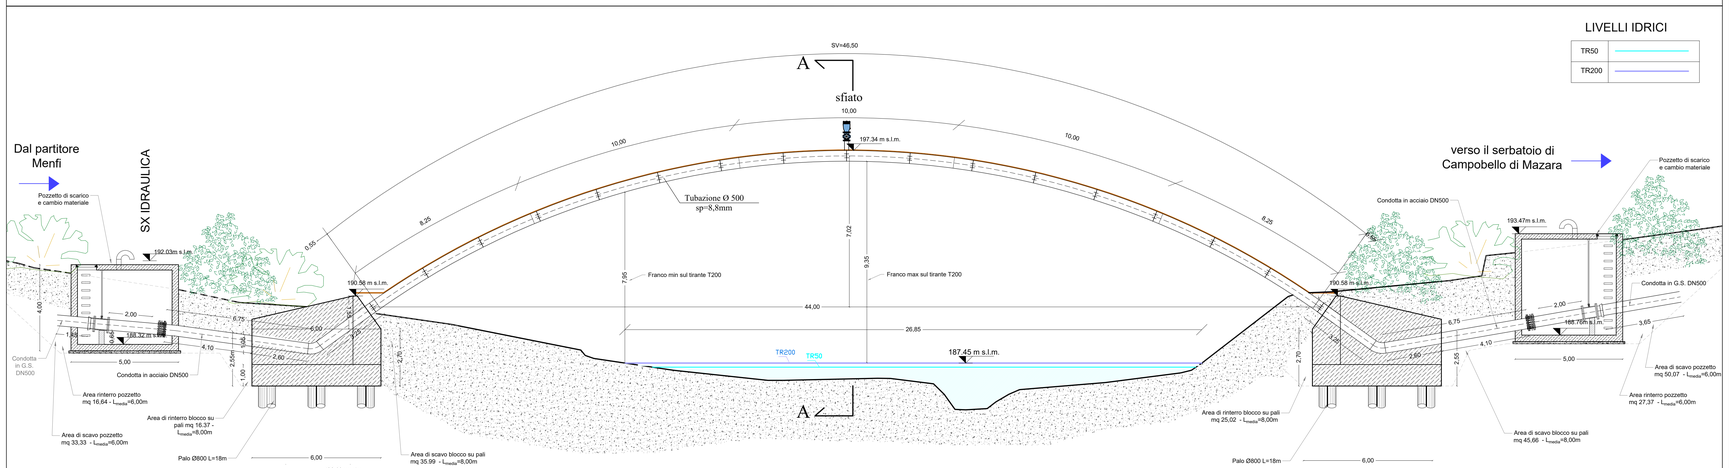

| | | |