SEZIONE DI POSA TUBAZIONI

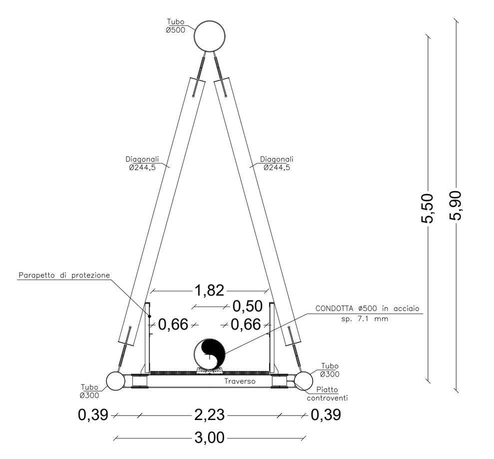

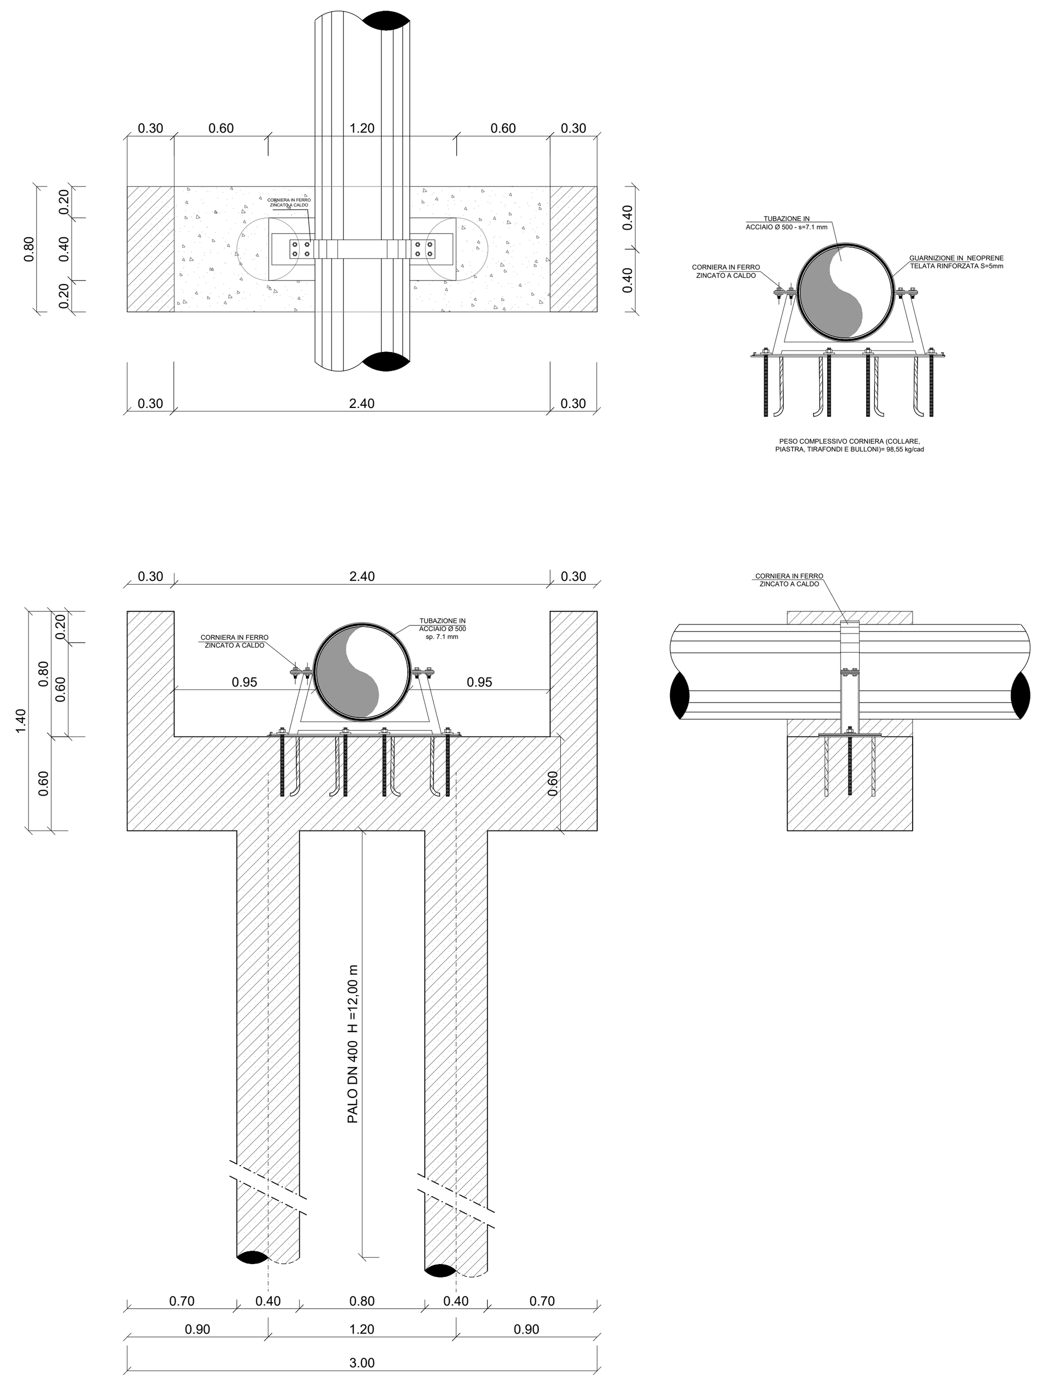

PILA TERMINALE DX IDRAULICA- R=1/50

PROSPETTO

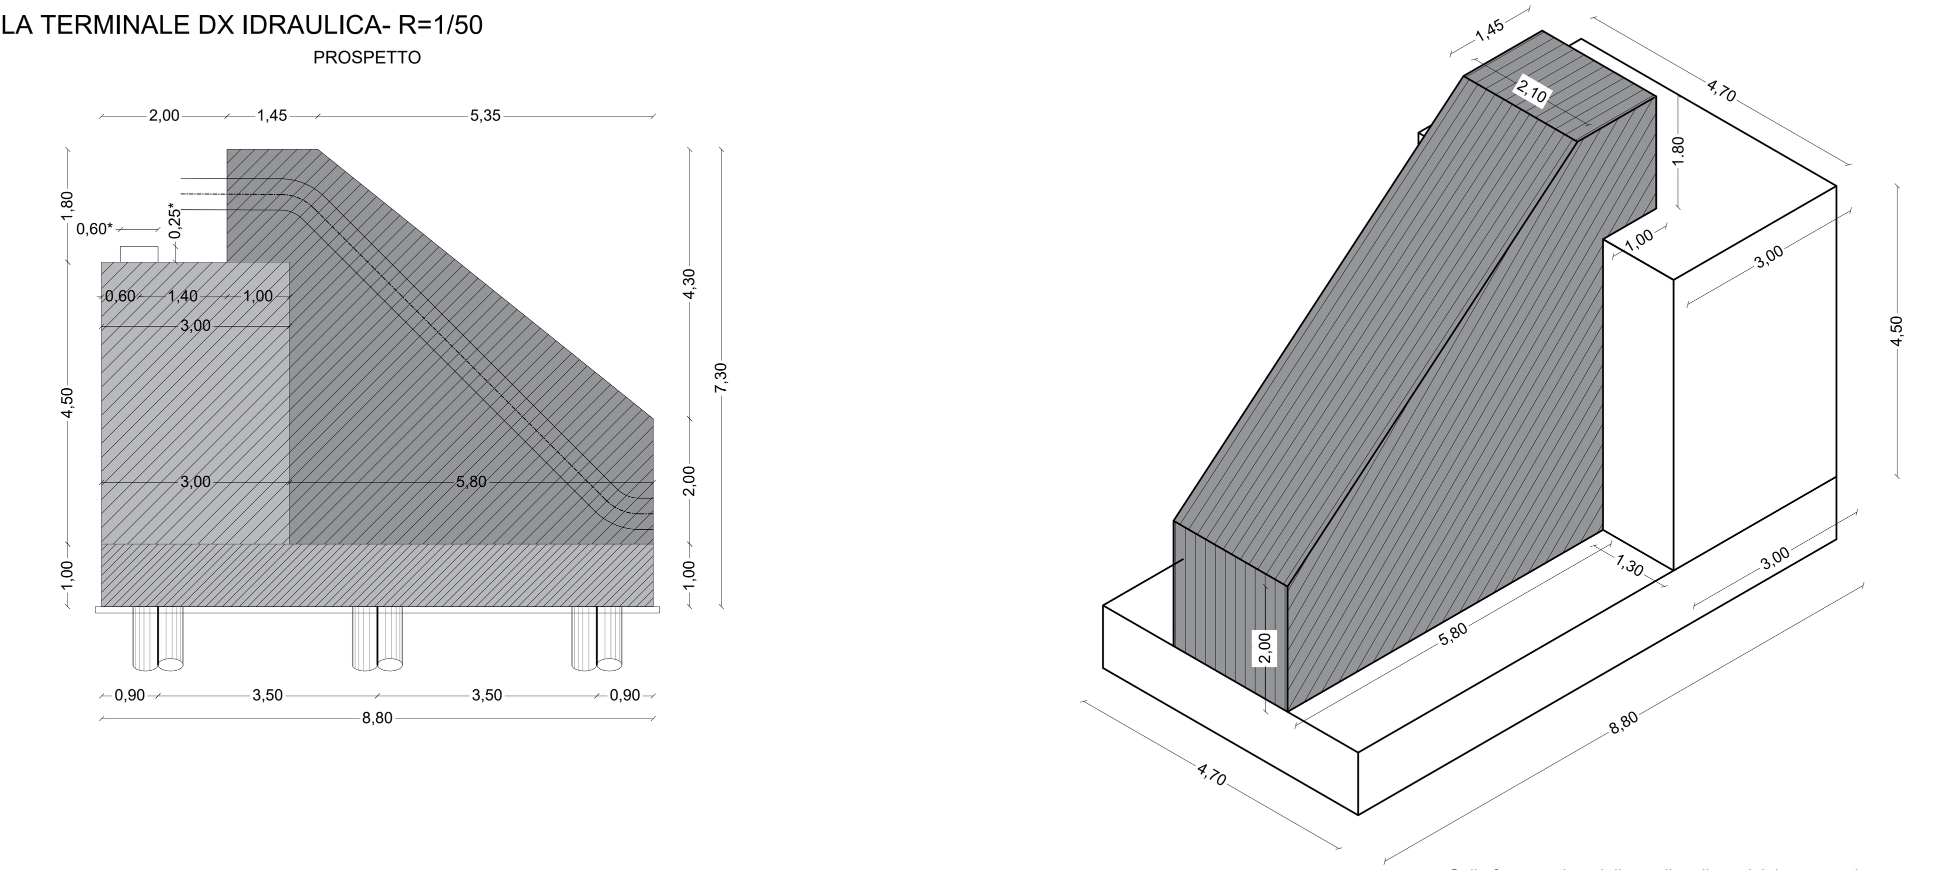

Sulle facce a vista delle spalle, pile, pulvini e pozzetti: pittura acrilica anticarbonatante per esterni (classe TVOC A+) idonea per il trattamento di calcestruzzo a vista, previa applicazione di fissativo ad altissima penetrazione e resistenza agli alcali.

PIANTA FONDAZIONE

PIANTA ELEVAZIONE

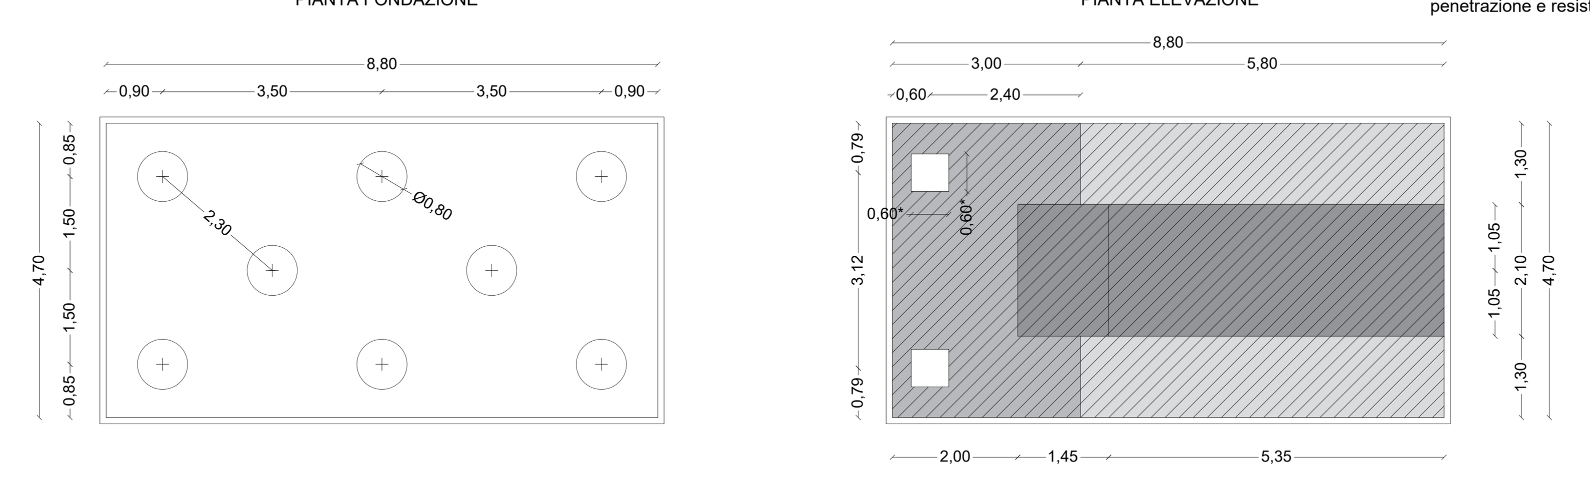

PILA TERMINALE SX IDRAULICA R=1/50

PROSPETTO

VISTA 3D

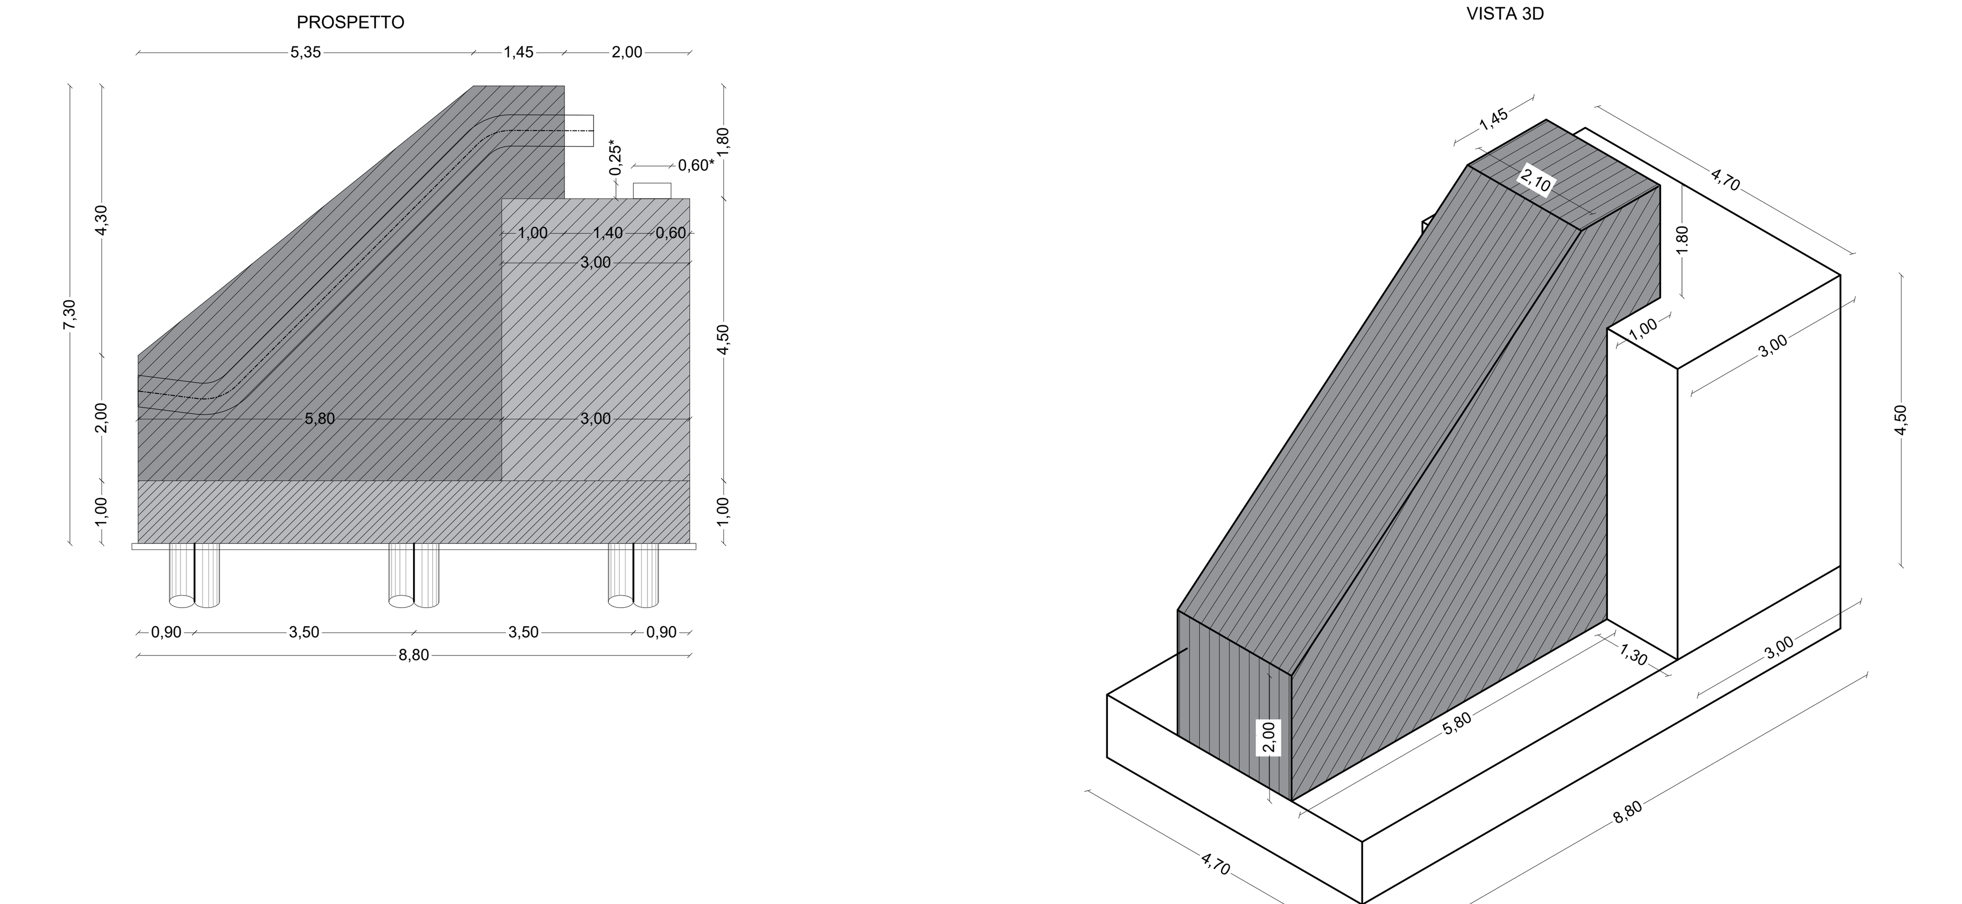

Sulle facce a vista delle spalle, pile, pulvini e pozzetti:pittura acrilica anticarbonatante per esterni (classe TVOC A+) idonea per il trattamento di calcestruzzo a vista, previa applicazione di fissativo ad altissima penetrazione e resistenza agli alcali.

PIANTA FONDAZIONE

PIANTA ELEVAZIONE

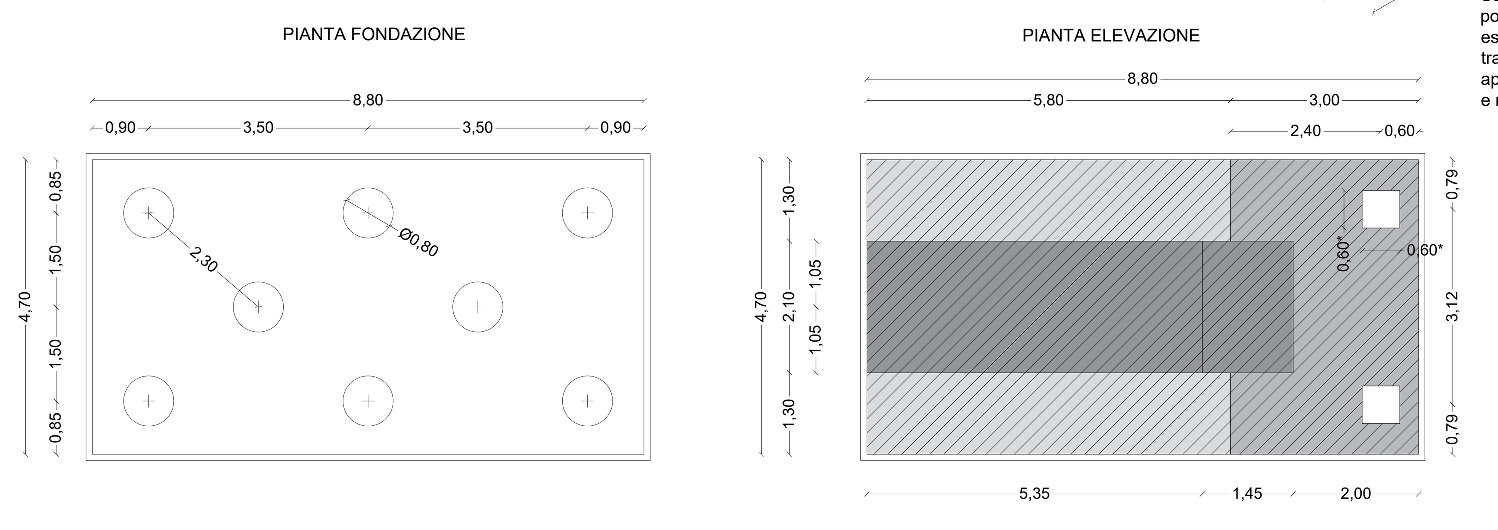

PILA "1" - R=1/50

PIANTA FONDAZIONE

PIANTA ELEVAZIONE

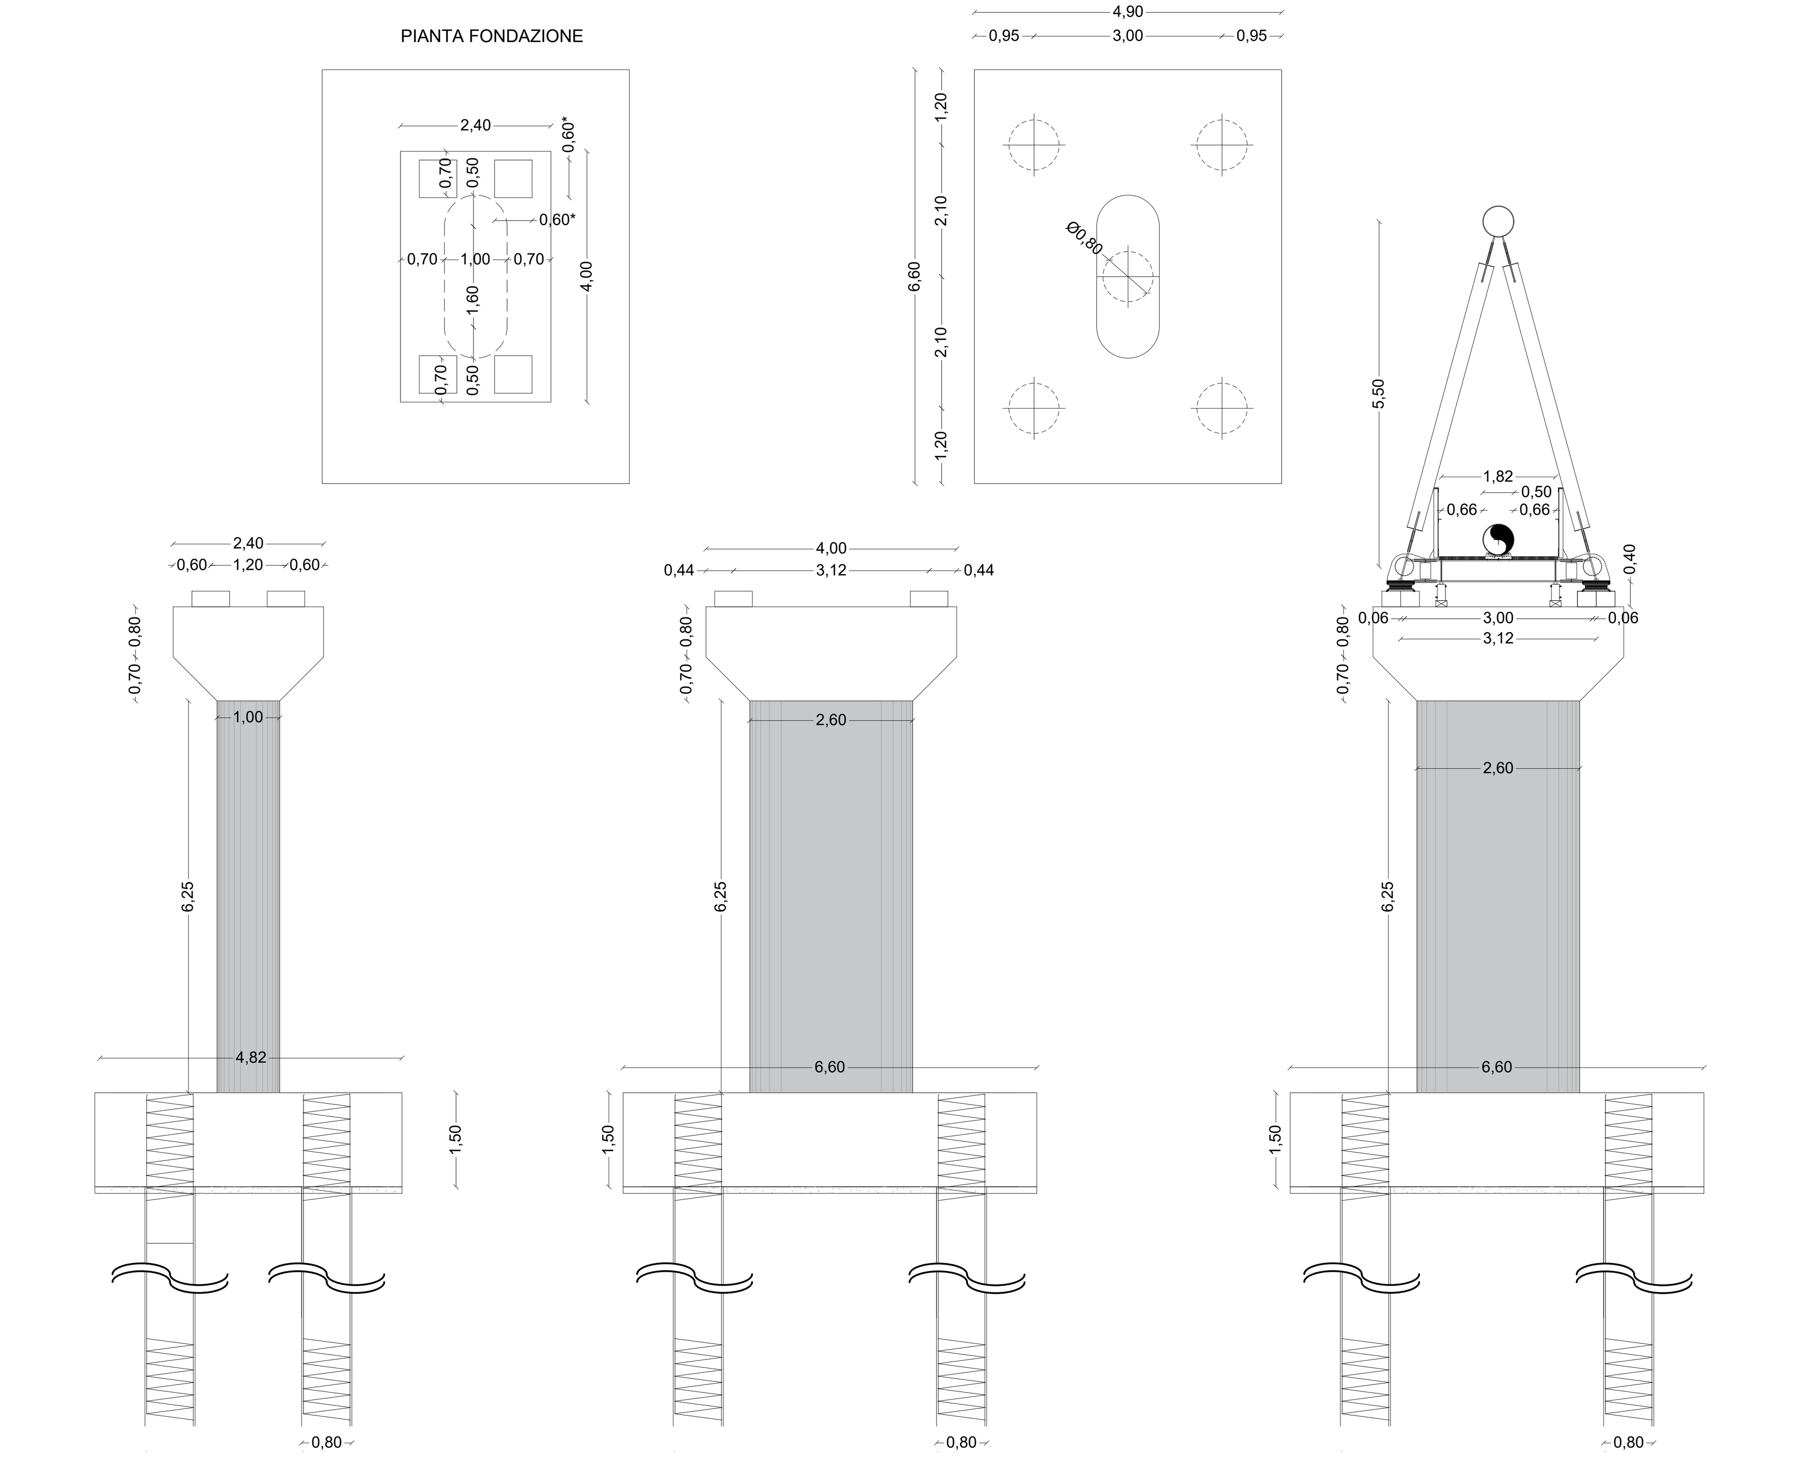

SEZIONE TIPO DOPPIA TUBAZIONE IN ACCIAIO Ø 500

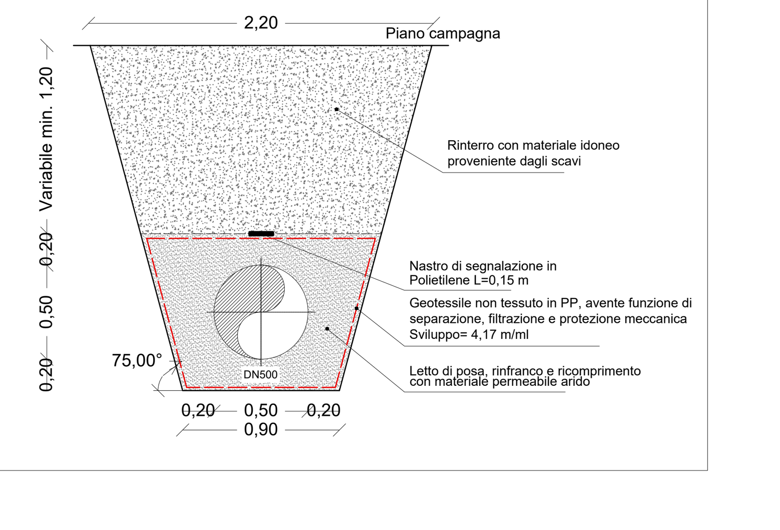

Finanziato dall'Unione europea NextGenerationEU

Mims Ministero delle infrastrutture e della mobilità sostenibili

SICILIACQUE S.p.A.
Via Vincenzo Orsini, 13 - 90139 Palermo C.F./P.IVA:05216080829
e-mail:siciliacque@siciliacquespa.it PEC:siciliacque@siciliacquespa.com

REGIONE SICILIANA

Interventi per il potenziamento del sistema idrico della Sicilia sud - occidentale

Adduzione da Montescuro ovest per Mazara, Petrosino, Marsala

Marsala Mazara Petrosino

PROGETTO ESECUTIVO

CUP: C21B21012820001
PNRR-M2C4-I4.1-A2-53

IMPRESE ESECUTRICI:

(Mandante) INGALLINA S.R.L. IMPRESA GENERALE DI COSTRUZIONI
Via Del Grande Archivio n°32
80138 Napoli
Tel. 0541 623903
ingallinasrl@legalmail.it

(Mandante) Idroambiente s.r.l. WATER MANAGEMENT
Corso Garibaldi n°259
80055 Portici (NA)
Tel. 0824 947519
idroambiente@cgn.legalmail.it

(Mandataria) CEBAT
Via Angelo Banti n°6
00138 Roma
Tel. 06 88588146
info@cebat.it

RESPONSABILE
Alessandro Cecconi

C.E.B.A.T. Via Angelo Banti, 26/28 00138 Roma P.IVA e C.F. 15324221009

GRUPPO DI PROGETTAZIONE:

delta ingegneria
Via Artemide n°3
92100 Agrigento
Tel. 0922 421007
deltaingegneria@pec.it

COORDINAMENTO:
Ing. Maurizio Carlino
Ing. Nicola D'Alessandro
Ing. Domenico D'Alessandro (63')

STRUTTURE:
Ing. Giuseppe Ferraro
Ing. Giuseppe Limblici
Ing. Manuela Carlino

IDRAULICA:
Ing. Maurizio Carlino
Ing. Luigi Di Natali
Ing. Martina Carlino
Ing. Dino Carlino

GEOLOGIA:
Dott. Geol. Massimo Carlino
Dott. Geol. Francesco Morgante
Dott. Geol. Giuseppe Salvaggio

GEOTECNICA:
Ing. Domenico D'Alessandro (62')
Ing. Raimondo D'Alessandro
Geom. Raimondo Ferula

SICUREZZA:
Ing. Alfonso Collura
Ing. Desiderio Carlino
Ing. Daniele Vinti

AMBIENTE:
Arch. Carmelo Carlino
Ing. Valeria Carlino
Ing. Claudia Carlino

COMPUTO:
Geom. Giovanni La Rocca
Ing. Marirateresa Messinese
Geom. Andrea Vaccaro

RESPONSABILE DELLA PROGETTAZIONE:
Ing. Maurizio Carlino
(Ordine degli Ingegneri della Prov. di Agrigento n°A628)

IL R.U.P.
Ing. Vincenzo Sferruzza
(Ordine degli Ingegneri della Prov. di Palermo n°3895)

SICILIACQUE S.p.A.
Il responsabile del procedimento
Ing. Vincenzo Sferruzza

Elaborato

PONTE BELICE
Sezioni

Classe 3
ELABORATI GRAFICI DI DETTAGLIO

N. Tavola
3.4.9.6.2

Revisioni N°	DESCRIZIONE	DATA
0	1° emissione	Dicembre 2023
1	2° emissione	Maggio 2024
	3° emissione	

Formato
A0+

varie