



PLANIMETRIA DI INQUADRAMENTO
Manufatto partitore Mazara 1 - Scala 1:1000

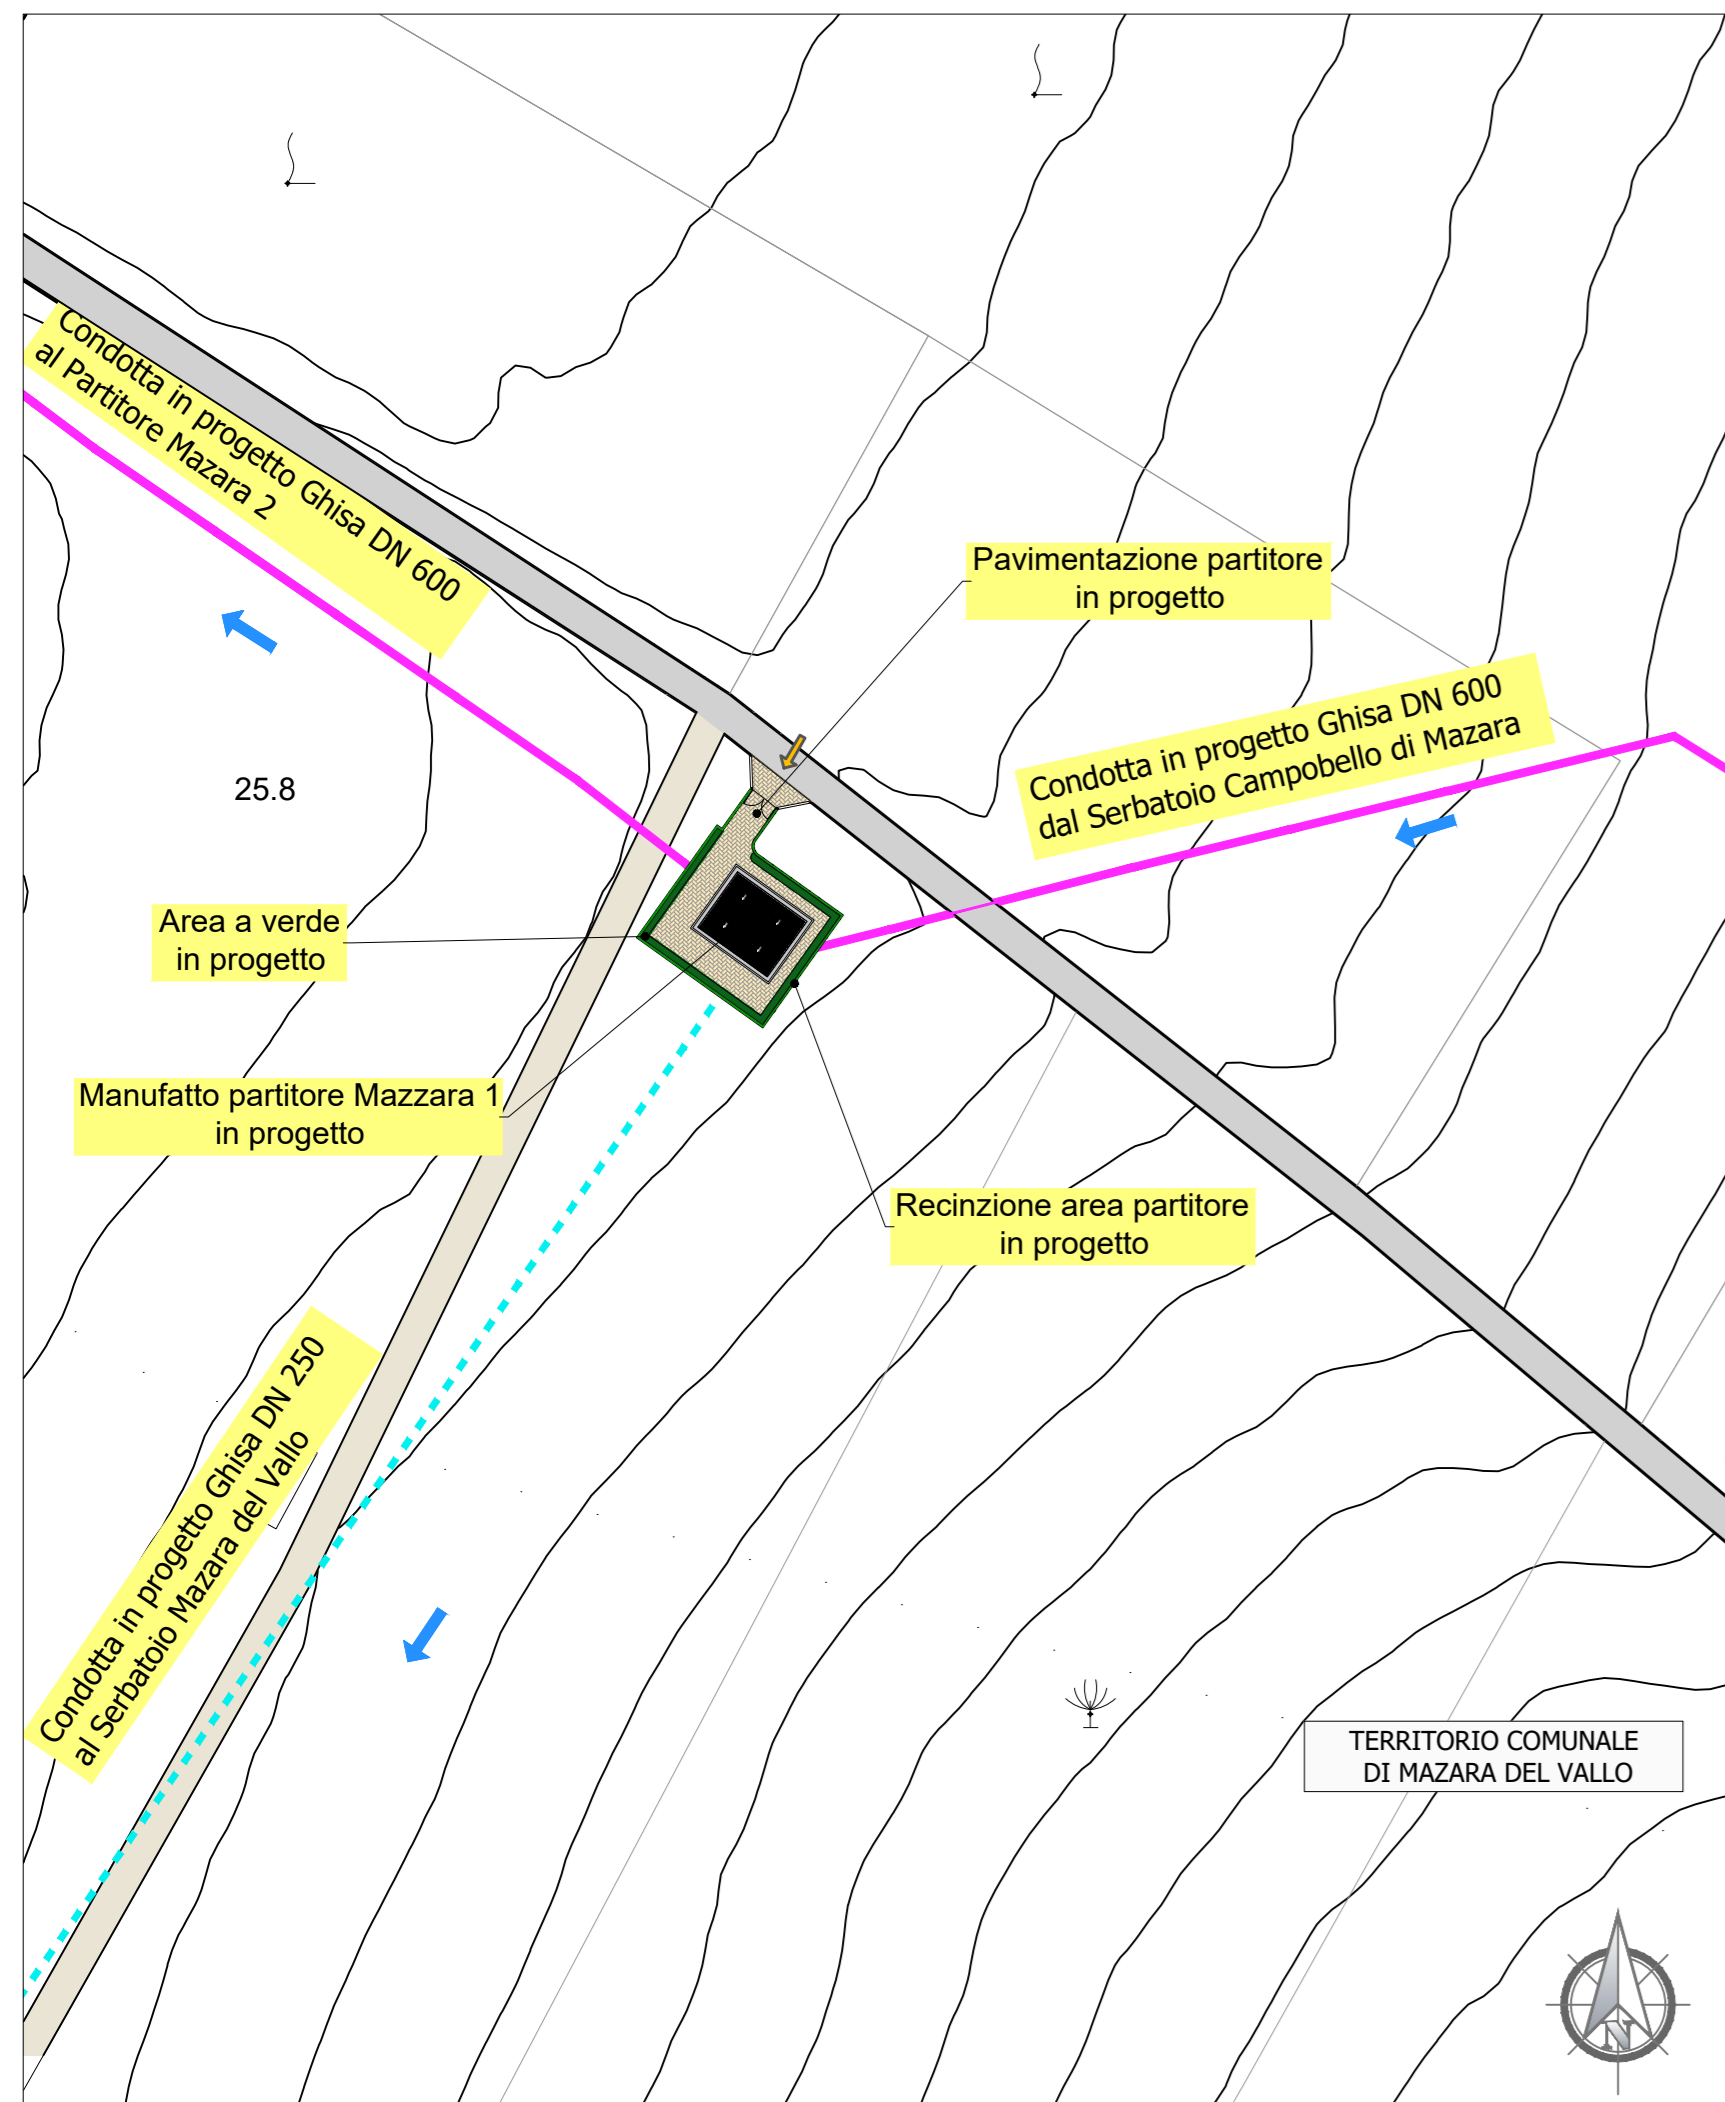

INQUADRAMENTO PLANIMETRICO SU ORTOFOTO
Manufatto partitore Mazara 1 - Scala 1:500



PLANIMETRIA SU CELERIMETRICO
Manufatto partitore Mazara 1 - Scala 1:200

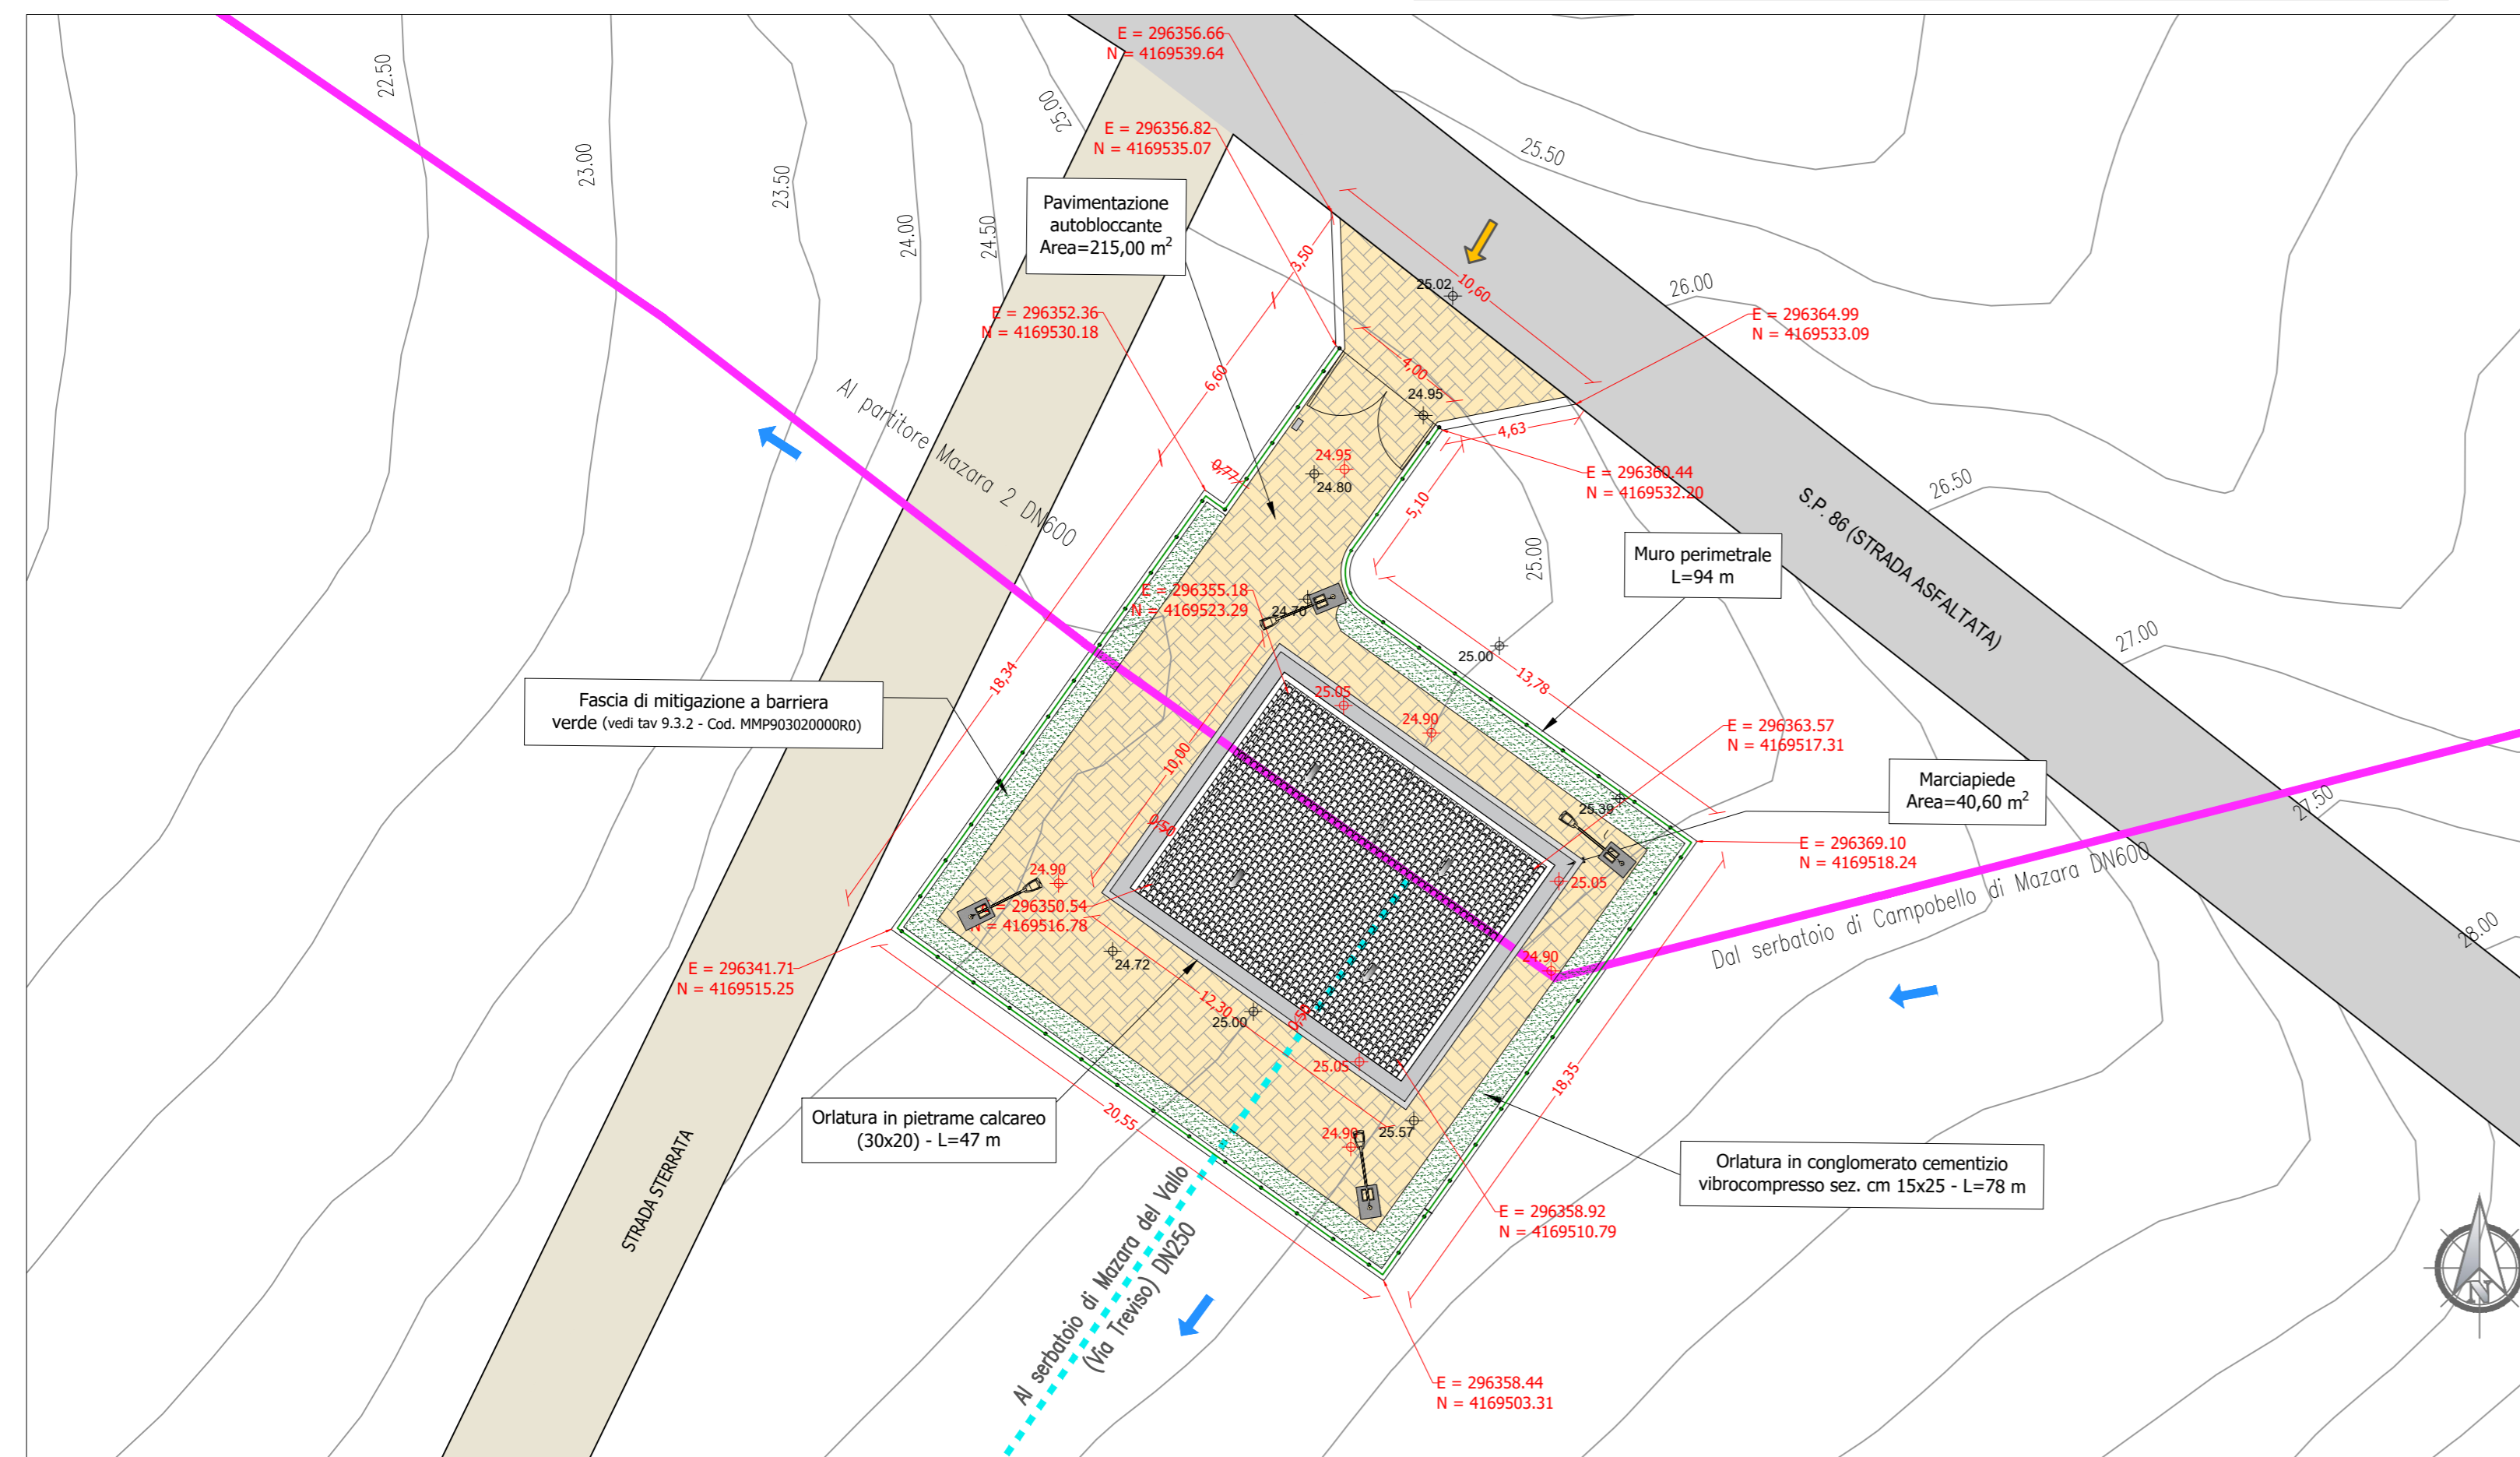

LEGENDA

- Condotta in progetto ghisa DN 600
- - - Condotta in progetto ghisa DN 250
- Partitore
- Direzione flusso
- Ingresso area serbatoio
- Strada bitumata
- Strada sterrata

n.nn m s.l.m. Quota altimetrica da rilievo celerimetrico (m s.l.m.)

n.nn m s.l.m. Quota altimetrica progetto (m s.l.m.)

E = Coordinate planimetriche riferite al sistema di riferimento UTM F33:

N =

N.B.:
Per le quote altimetriche, al fine di determinare le quote assolute sul livello medio del mare, è necessario materializzare sui luoghi una serie di capisaldi posti ad una distanza media di circa 500 m appoggiandosi alle linee di livellazione o ad altri vertici determinati dall'I.G.M. (Istituto Geografico Militare)



Finanziato dall'Unione europea NextGenerationEU

Mims Ministero delle Infrastrutture e della mobilità sostenibili

Siciliacque Via Vincenzo Orsini, 13 - 90139 Palermo C.F./P.IVA:05216080829 e-mail:siciliacque@siciliacquespa.it PEC:siciliacque@siciliacquespa.it

REGIONE SICILIANA

Interventi per il potenziamento del sistema idrico della Sicilia sud - occidentale

Adduzione da Montescuro ovest per Mazara, Petrosino, Marsala

PROGETTO ESECUTIVO CUP: C21B21012820001 PNRR-M2C4-14.1-A2-55

IMPRESE ESECUTRICI:

(Mandante) INGALLINA Via Del Grande Archivio n°32 80138 Napoli Tel. 0541 623903 ingallinasri@gmail.it	(Mandataria) Idroambiente s.r.l. Corso Garibaldi n°259 80055 Portici (NA) Tel. 0824 947519 idroambiente@cg.ingallina.it	(Mandatario) CEBAT Via Angelo Banti n°6 00138 Roma Tel. 06 85388146 info@cebat.it	RESPONSABILE Alessandro Cecconi CEBAT Via Angelo Banti, 26/28 00138 Roma P.IVA: 0324221009
---	---	---	--

GRUPPO DI PROGETTAZIONE:

COORDINAMENTO: Ing. Maurizio Carlini Ing. Nicola D'Alessandro Ing. Domenico D'Alessandro (83)	GEOTECNICA: Ing. Domenico D'Alessandro (82) Geom. Raimondo Farula	RESPONSABILE DELLA PROGETTAZIONE: Ing. Maurizio Carlini (Ordine degli Ingegneri della Prov. di Agrigento n°A628)
STRUTTURE: Ing. Giuseppe Ferraro Ing. Giuseppe Limbici Ing. Marsala Carlini	SICUREZZA: Ing. Alfonso Collura Ing. Diodoro Carlini Ing. Daniele Vinti	IL R.U.P.: Ing. Vincenzo Sferuzza (Ordine degli Ingegneri della Prov. di Palermo n°3895)
IDRAULICA: Ing. Maurizio Carlini Ing. Luigi Di Nelli Ing. Marina Carlini Ing. Dino Carlini	AMBIENTE: Arch. Carmelo Carlini Ing. Valeria Carlini Ing. Claudia Carlini	SICILIAQUE S.p.A. Il responsabile del procedimento Ing. Vincenzo Sferuzza
GEOLOGIA: Dott. Geol. Massimo Carlini Dott. Geol. Francesco Morgante Dott. Geol. Giuseppe Salvaggio	COMPUTO: Geom. Giovanni La Rocca Ing. Mariateresa Messina Geom. Andrea Vaccaro	del'ingegnere Via Artemide n°3 92100 Agrigento Tel. 0922 421007 dellaingegneria@pec.it

Elaborato: **PARTITORE MAZARA 1**
Inquadramento generale

Classe 3
ELABORATI GRAFICI DI DETTAGLIO
N. Tavola
3.6.3.2.1

Revisioni	N°	DESCRIZIONE	DATA	Formato
	1° emissione		Gennaio 2024	A1
	2° emissione			Scala varie
	3° emissione			