

INQUADRAMENTO PLANIMETRICO SU ORTOFOTO Scala 1:250




SEZIONE X-X DI SCAVO PIAZZALE




SEZIONE Y-Y DI SCAVO PIAZZALE



SEZIONE DI SCAVO A-A (MANUFATTO)

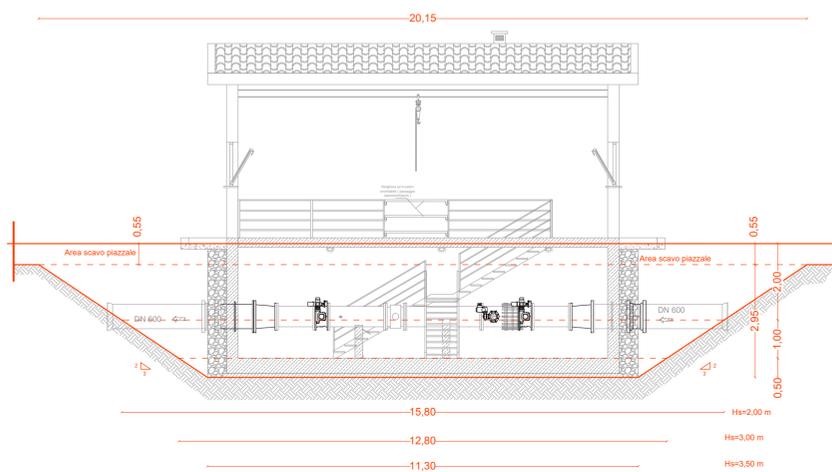

SEZIONE DI SCAVO B-B (MANUFATTO)

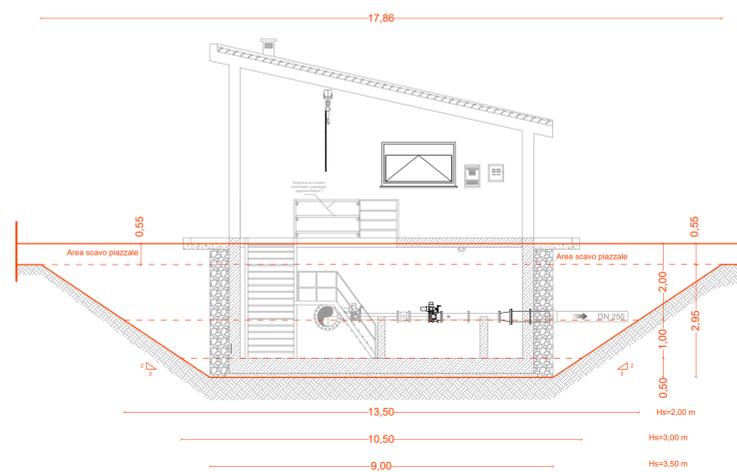

SICILIACQUE S.p.A.
Via Vincenzo Orsini, 13 - 90139 Palermo C.F./P.IVA: 05216080829
e-mail: siciliacque@siciliacquespa.it PEC: siciliacque@siciliacquespa.com



Interventi per il potenziamento del sistema idrico della Sicilia sud - occidentale

Adduzione da Montescuro ovest
per Mazara, Petrosino, Marsala



PROGETTO ESECUTIVO

CUP: C21B21012820001
PNRR-M2C4-I4.1-A2-53

IMPRESE ESECUTRICI:

(Mandante)
INGALLINA
Via Del Grande Archivio n°32
80138 Napoli
Tel. 0541 623903
ingallinasrl@legalmail.it

(Mandante)
Idroambiente s.r.l.
Corso Garibaldi n°259
80055 Portici (NA)
Tel. 0824 947519
idroambiente@egn.legalmail.it

(Mandataria)
CEBAT
Via Angelo Banti n°6
00136 Roma
Tel. 06 88588146
info@cebat.it

RESPONSABILE
Alessandro Ceconi
C.E.B.A.T.
Via Angelo Banti, 26/28
00136 Roma
P.IVA C.F. 0324221009

GRUPPO DI PROGETTAZIONE:

COORDINAMENTO:
Ing. Maurizio Carlino
Ing. Nicola D'Alessandro
Ing. Domenico D'Alessandro (63)

STRUTTURE:
Ing. Giuseppe Ferraro
Ing. Giuseppe Limbici
Ing. Manuela Carlino

IDRAULICA:
Ing. Maurizio Carlino
Ing. Luigi Di Natali
Ing. Marina Carlino
Ing. Dino Carlino

GEOLOGIA:
Dot. Geol. Massimo Carlino
Dot. Geol. Francesco Morgante
Dot. Geol. Giuseppe Salvaggio

GEO TECNICA:
Ing. Domenico D'Alessandro (62)
Ing. Raimondo D'Alessandro
Geom. Raimondo Ferraro

SICUREZZA:
Ing. Alfonso Collura
Ing. Desiderio Carlino
Ing. Daniele Vinti

AMBIENTE:
Arch. Carmelo Carlino
Ing. Valeria Carlino
Ing. Claudia Carlino

COMPUTO:
Geom. Giovanni La Rocca
Ing. Mariateresa Messina
Geom. Andrea Vaccaro

RESPONSABILE DELLA PROGETTAZIONE:

Ing. Maurizio Carlino
(Ordine degli Ingegneri
della Prov. di Agrigento
n°A628)

IL R.U.P.
Ing. Vincenzo Sferuzza
(Ordine degli Ingegneri
della Prov. di Palermo
n°3895)



SICILIACQUE S.p.A.
Il responsabile del procedimento
Ing. Vincenzo Sferuzza
Vincenzo Sferuzza

Elaborato

PARTITORE MAZARA 1
Partitore Mazzara 1 - Sezioni di scavo

Classe 3

ELABORATI GRAFICI
DI DETTAGLIO

N. Tavola

3.6.3.2.3

Revisioni	N°	DESCRIZIONE	DATA	Formato
	1°	emissione	Gennaio 2024	A1
	2°	emissione		
	3°	emissione		varie