



INQUADRAMENTO PLANIMETRICO SU ORTOFOTO Scala 1:250

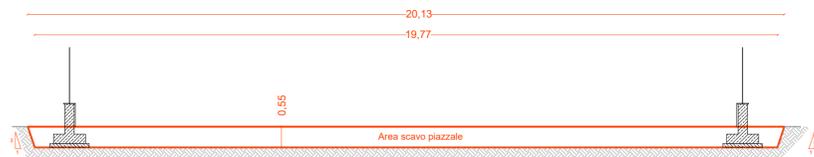


SEZIONE X-X DI SCAVO PIAZZALE




SEZIONE Y-Y DI SCAVO PIAZZALE

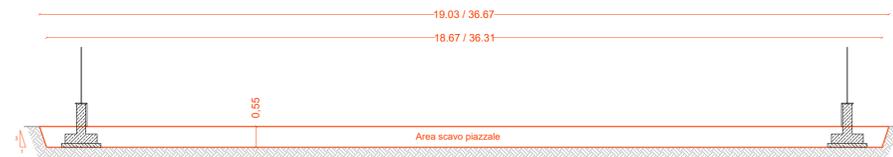

SEZIONE DI SCAVO A-A (MANUFATTO)

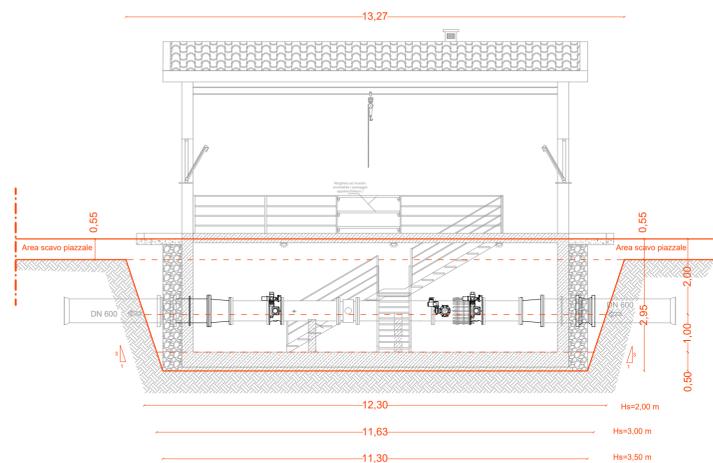

SEZIONE DI SCAVO B-B (MANUFATTO)

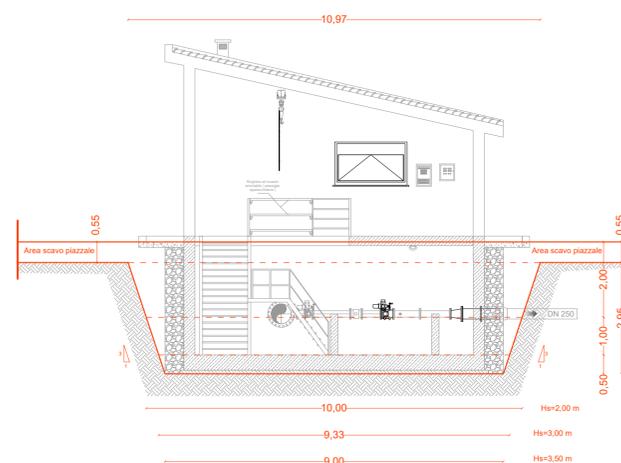

Siciliacque S.p.A. Via Vincenzo Orsini, 13 - 90139 Palermo C.F./P.IVA:05216080829 e-mail:siciliacque@siciliacquespa.it PEC:siciliacque@siciliacquespa.it



Interventi per il potenziamento del sistema idrico della Sicilia sud - occidentale

Adduzione da Montescuro ovest per Mazara, Petrosino, Marsala



PROGETTO ESECUTIVO

CUP: C21B21012820001 PNRR-M2C4-I4.1-A2-S3

IMPRESE ESECUTRICI:

(Mandante) **INGALLINA**
Via Del Grande Archivio n°32
80138 Napoli
Tel. 081 623903
ingallinasrl@legalmail.it

(Mandante) **Idroambiente s.r.l.**
Corso Garibaldi n°259
80055 Portici (NA)
Tel. 0824 947519
idroambiente@cgcn.legalmail.it

(Mandataria) **CEBAT**
Via Angelo Banti n°6
00135 Roma
Tel. 06 88588146
info@cebat.it

RESPONSABILE
Alessandro Cecconi
CEBAT
Via Angelo Banti, 26/28
00138 Roma
P.IVA: C.F. 0324221009

GRUPPO DI PROGETTAZIONE:

delid ingegneria
Via Artemide n°3
92100 Agrigento
Tel. 0922 421007
delid@ingegneria.it

COORDINAMENTO:
Ing. Maurizio Carino
Ing. Nicola D'Alessandro
Ing. Domenico D'Alessandro (63)

STRUTTURE:
Ing. Giuseppe Ferraro
Ing. Giuseppe Limbici
Ing. Manuela Carino

IDRAULICA:
Ing. Maurizio Carino
Ing. Luigi Di Natali
Ing. Martina Carino
Ing. Divo Carino

GEOLOGIA:
Dott. Geol. Massimo Carino
Dott. Geol. Francesco Morgante
Dott. Geol. Giuseppe Salvaggio

GEOTECNICA:
Ing. Domenico D'Alessandro (62)
Ing. Raimondo D'Alessandro
Geom. Raimondo Ferula

SICUREZZA:
Ing. Alfonso Collura
Ing. Desiderio Carino
Ing. Daniele Viri

AMBIENTE:
Arch. Carmelo Carino
Ing. Valeria Carino
Ing. Claudia Carino

COMPUTO:
Geom. Giovanni La Rocca
Ing. Mariateresa Messinese
Geom. Andrea Vaccaro

RESPONSABILE DELLA PROGETTAZIONE:
Ing. Maurizio Carino
(Ordine degli Ingegneri della Prov. di Agrigento n°A628)



IL R.U.P.
Ing. Vincenzo Sferruzza
(Ordine degli Ingegneri della Prov. di Palermo n°3895)

SICILIACQUE S.p.A.
Il responsabile del procedimento
Ing. Vincenzo Sferruzza
Vincenzo Sferruzza

Elaborato		Classe 3 ELABORATI GRAFICI DI DETTAGLIO	
PARTITORE PETROSINO Sezioni di scavo		N. Tavola 3.6.3.4.3	
Revisori	N°	DESCRIZIONE	DATA
	1°	emissione	Gennaio 2024
	2°	emissione	
	3°	emissione	
Formato			A1
varie			