


**PLANIMETRIA DI INQUADRAMENTO**  
Manufatto di consegna Marsala 1 - Sinubio - Scala 1:1000

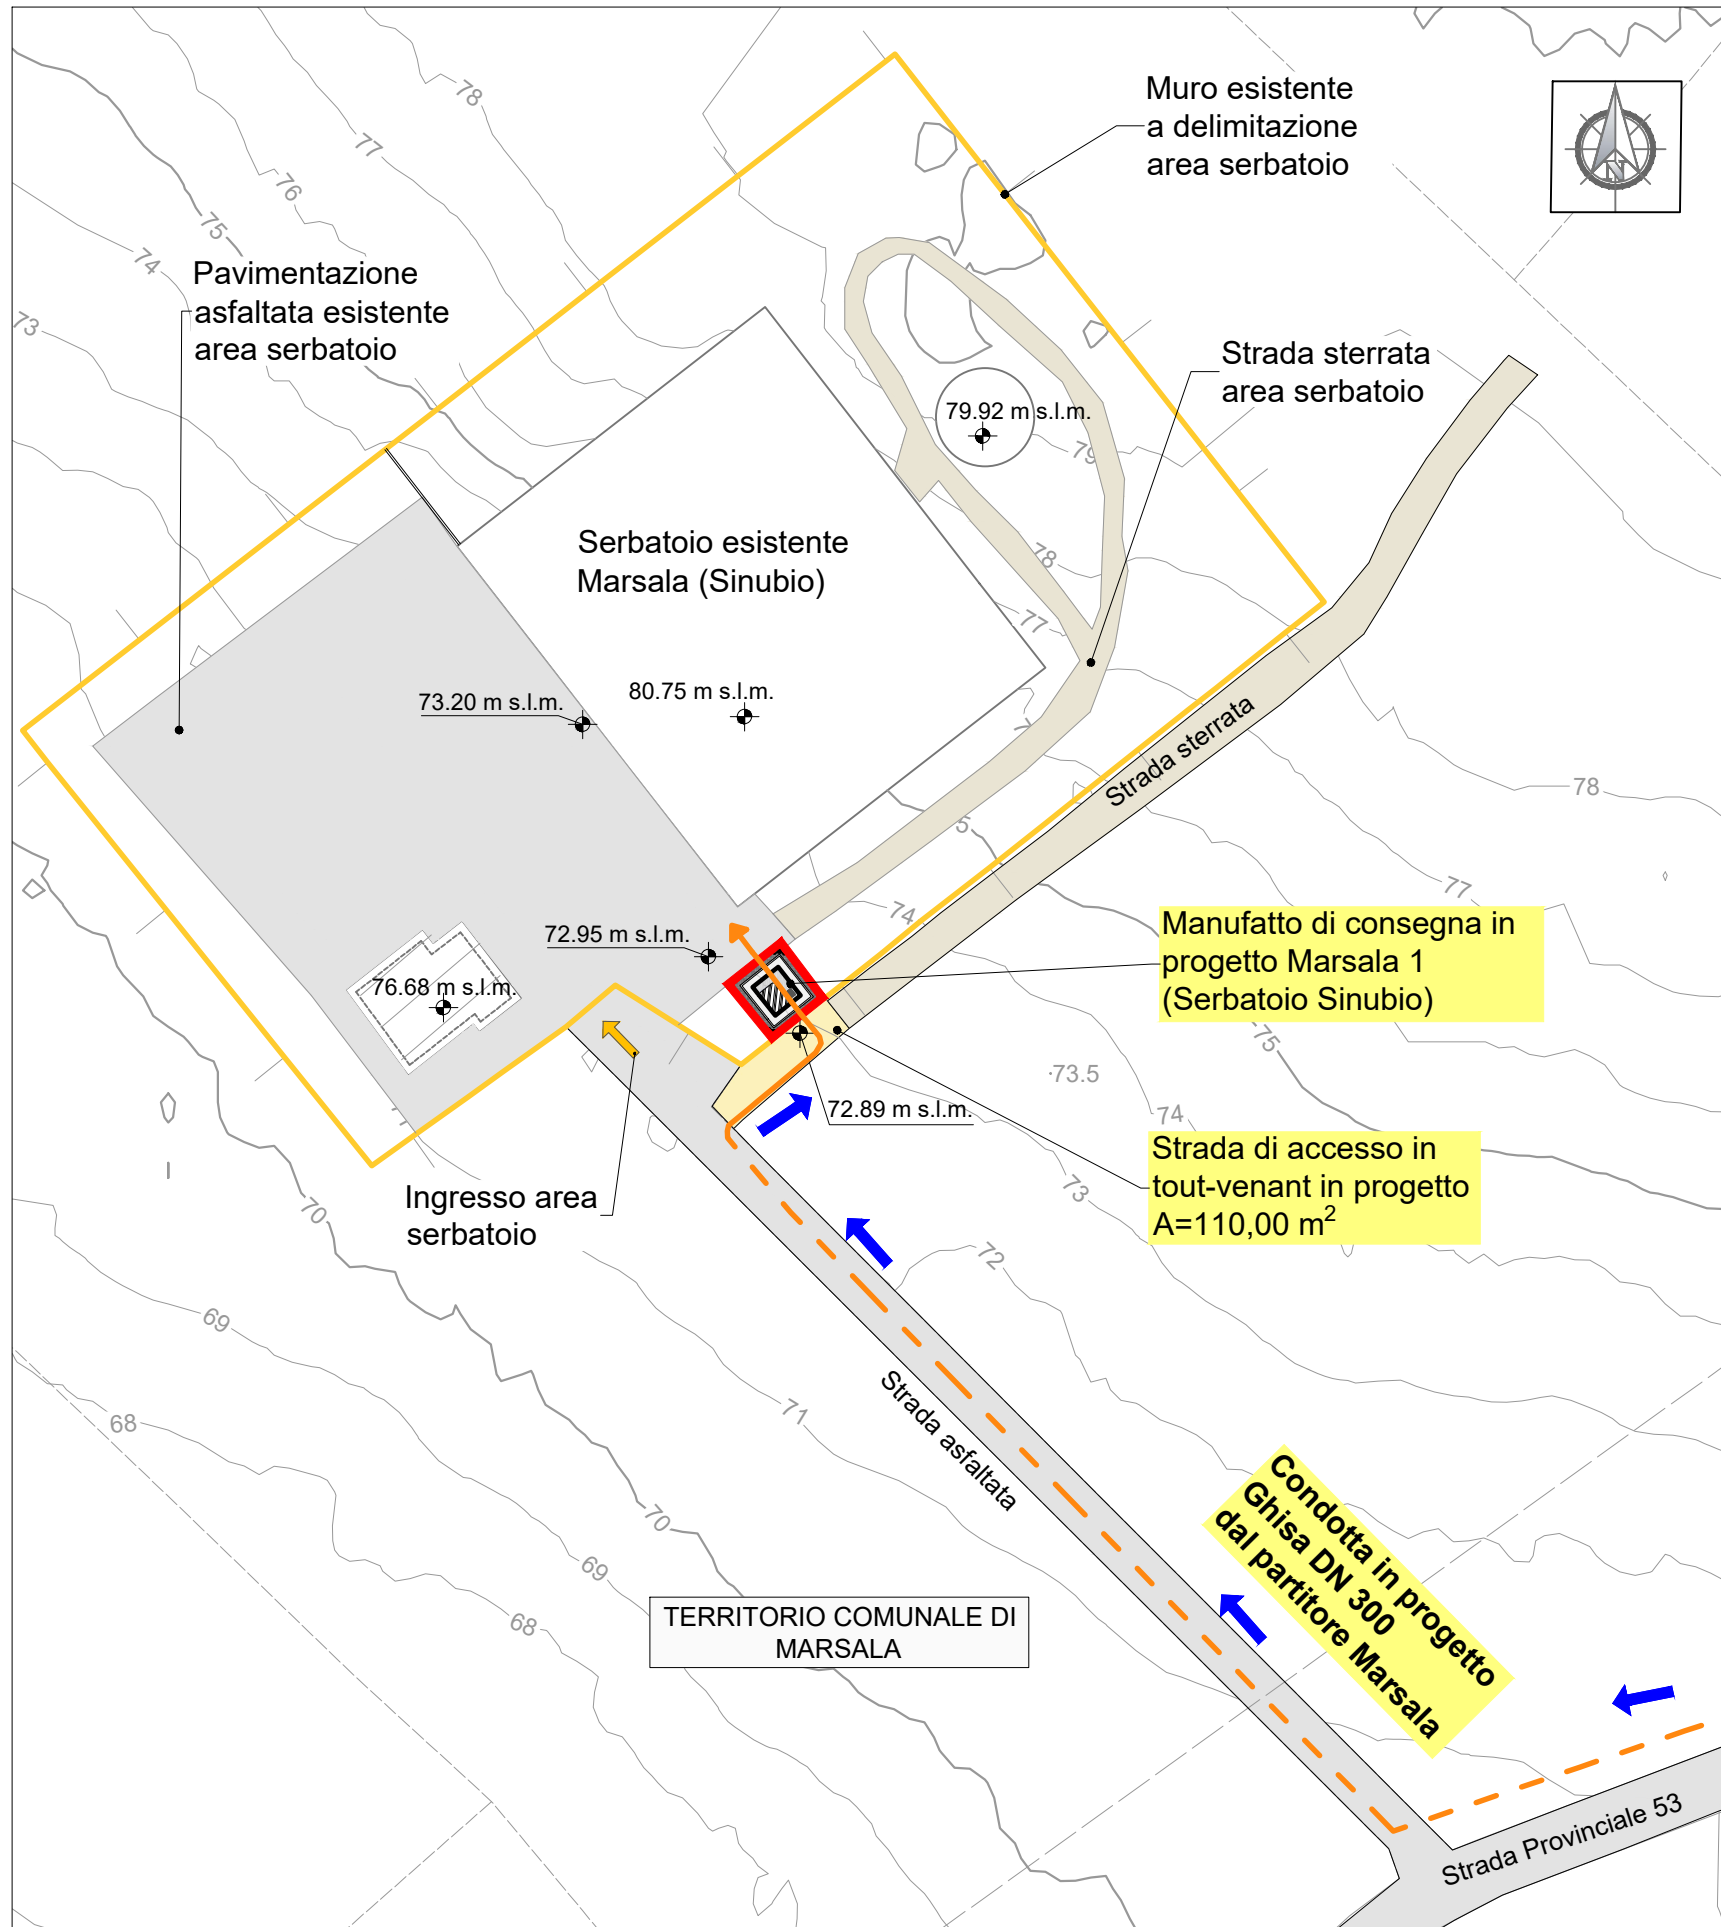

**INQUADRAMENTO PLANIMETRICO SU ORTOFOTO**  
Manufatto di consegna Marsala 1 - Sinubio - Scala 1:1000



**STRALCIO PICCHETTI DI TRACCIAMENTO**  
Scala 1:500

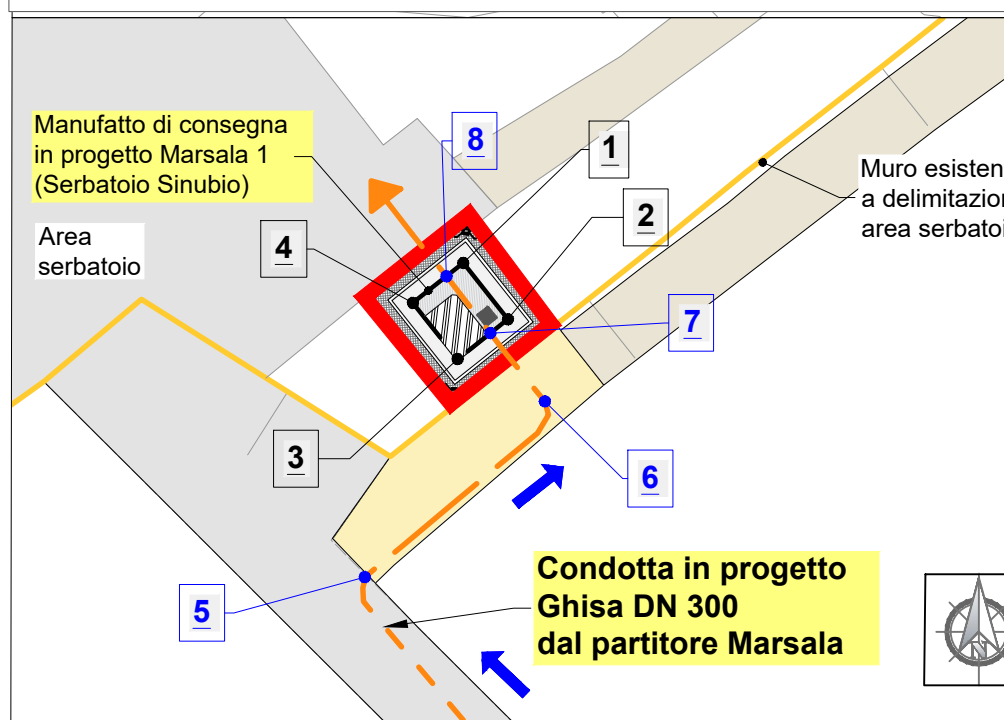


TABELLA PICCHETTI DI TRACCIAMENTO MANUFATTO DI CONSEGNA

ID picchetto	NORD	EST
1	4181980.801	283170.603
2	4181977.041	283173.586
3	4181974.306	283170.139
4	4181978.129	283167.234

TABELLA PICCHETTI DI TRACCIAMENTO CONDOTTA

ID picchetto	NORD	EST
5	4181958.960	283162.518
6	4181971.548	283176.054
7	4181976.108	283173.411
8	4181979.909	283169.478

**LEGENDA**

- Condotta in progetto ghisa DN 300
- Manufatto di consegna
- Direzione flusso
- Ingresso area serbatoio
- Muro esistente (confine area serbatoio)
- Strada asfaltata
- Strada di accesso in tout-venant in progetto
- Strada sterrata
- Quota altimetrica da rilievo celerimetrico (m s.l.m.)
- Quota altimetrica di progetto (m s.l.m.)
- = identificativo picchetto

**COORDINATE PLANIMETRICHE DI TRACCIAMENTO**

N = Nord } Coordinate planimetriche riferite al sistema di riferimento UTM F33:  
E = Est }

Per le quote altimetriche, al fine di determinare le quote assolute sul livello medio del mare, è necessario materializzare sui luoghi una serie di capisaldi posti ad una distanza media di circa 500 m appoggiandosi alle linee di livellazione o ad altri vertici determinati dall'I.G.M. (Istituto Geografico Militare)

**QUADRO D'UNIONE**



Finanziato dall'Unione europea NextGenerationEU  
Mims Ministero delle infrastrutture e della mobilità sostenibili

Siciliacque SICILIACQUE S.p.A.  
Via Vincenzo Orsini, 13 - 90139 Palermo C.F./P.IVA:05216080829  
e-mail:siciliacque@siciliacquespa.it PEC:siciliacque@siciliacquespa.com  
REGIONE SICILIANA

Interventi per il potenziamento del sistema idrico della Sicilia sud - occidentale

**Adduzione da Montescuro ovest per Mazara, Petrosino, Marsala**



PROGETTO ESECUTIVO

CUP: C21B21012820001  
PNRR-M2C4-I4.1-A2-53

IMPRESE ESECUTRICI:  
(Mandante) **INGALLINA** Via Del Grande Archivio n°32, 80138 Napoli, Tel. 0541 623903, ingallinasrl@legalmail.it  
(Mandante) **Idroambiente s.r.l.** Corso Garibaldi n°259, 80055 Portici (NA), Tel. 0824 947519, idroambiente@cg.legalmail.it  
(Mandataria) **CEBAT** Via Angelo Banti n°6, 00138 Roma, Tel. 06 88588146, info@cebat.it  
RESPONSABILE: Alessandro Cecconi  
**CEBAT** Via Angelo Banti, 26/28, 00138 Roma, P.IVA/C.F. 05324221009

GRUPPO DI PROGETTAZIONE:  
COORDINAMENTO: Ing. Maurizio Carlini, Ing. Nicola D'Alessandro, Ing. Domenico D'Alessandro (63)  
STRUTTURE: Ing. Giuseppe Ferraro, Ing. Giuseppe Limbici, Ing. Manuela Carlini  
IDRAULICA: Ing. Maurizio Carlini, Ing. Luigi Di Natali, Ing. Martina Carlini, Ing. Dino Carlini  
GEOLOGIA: Dott. Geol. Massimo Carlini, Dott. Geol. Francesco Morgante, Dott. Geol. Giuseppe Salvaggio  
GEOTECNICA: Ing. Domenico D'Alessandro (62), Ing. Raimondo D'Alessandro, Geom. Raimondo Ferula  
SICUREZZA: Ing. Alfonso Collura, Ing. Desiderio Carlini, Ing. Daniele Vinti  
AMBIENTE: Ing. Carmelo Carlini, Ing. Valeria Carlini, Ing. Claudia Carlini  
COMPUTO: Geom. Giovanni La Rocca, Ing. Mariateresa Messinese, Geom. Andrea Vaccaro  
RESPONSABILE DELLA PROGETTAZIONE: Ing. Maurizio Carlini (Ordine degli Ingegneri della Prov. di Agrigento n°A628)  
IL R.U.P.: Ing. Vincenzo Sferuzza (Ordine degli Ingegneri della Prov. di Palermo n°3895)  
SICILIACQUE S.p.A. Il responsabile del procedimento Ing. Vincenzo Sferuzza

Elaborato		<b>Manufatto di consegna Marsala 1 - Sinubio</b> Inquadramento generale		Classe 3 ELABORATI GRAFICI DI DETTAGLIO
				N. Tavola <b>3.6.4.4.1</b>
Revisori	N°	DESCRIZIONE	DATA	Formato A2 +
	1°	emissione	Gennaio 2024	Scala 1:1.000 - 1:500
	2°	emissione		
	3°	emissione		