




SEZIONE DI SCAVO A-A' - POZZETTO ARRIVO ACQUEDOTTO - SCALA 1:50

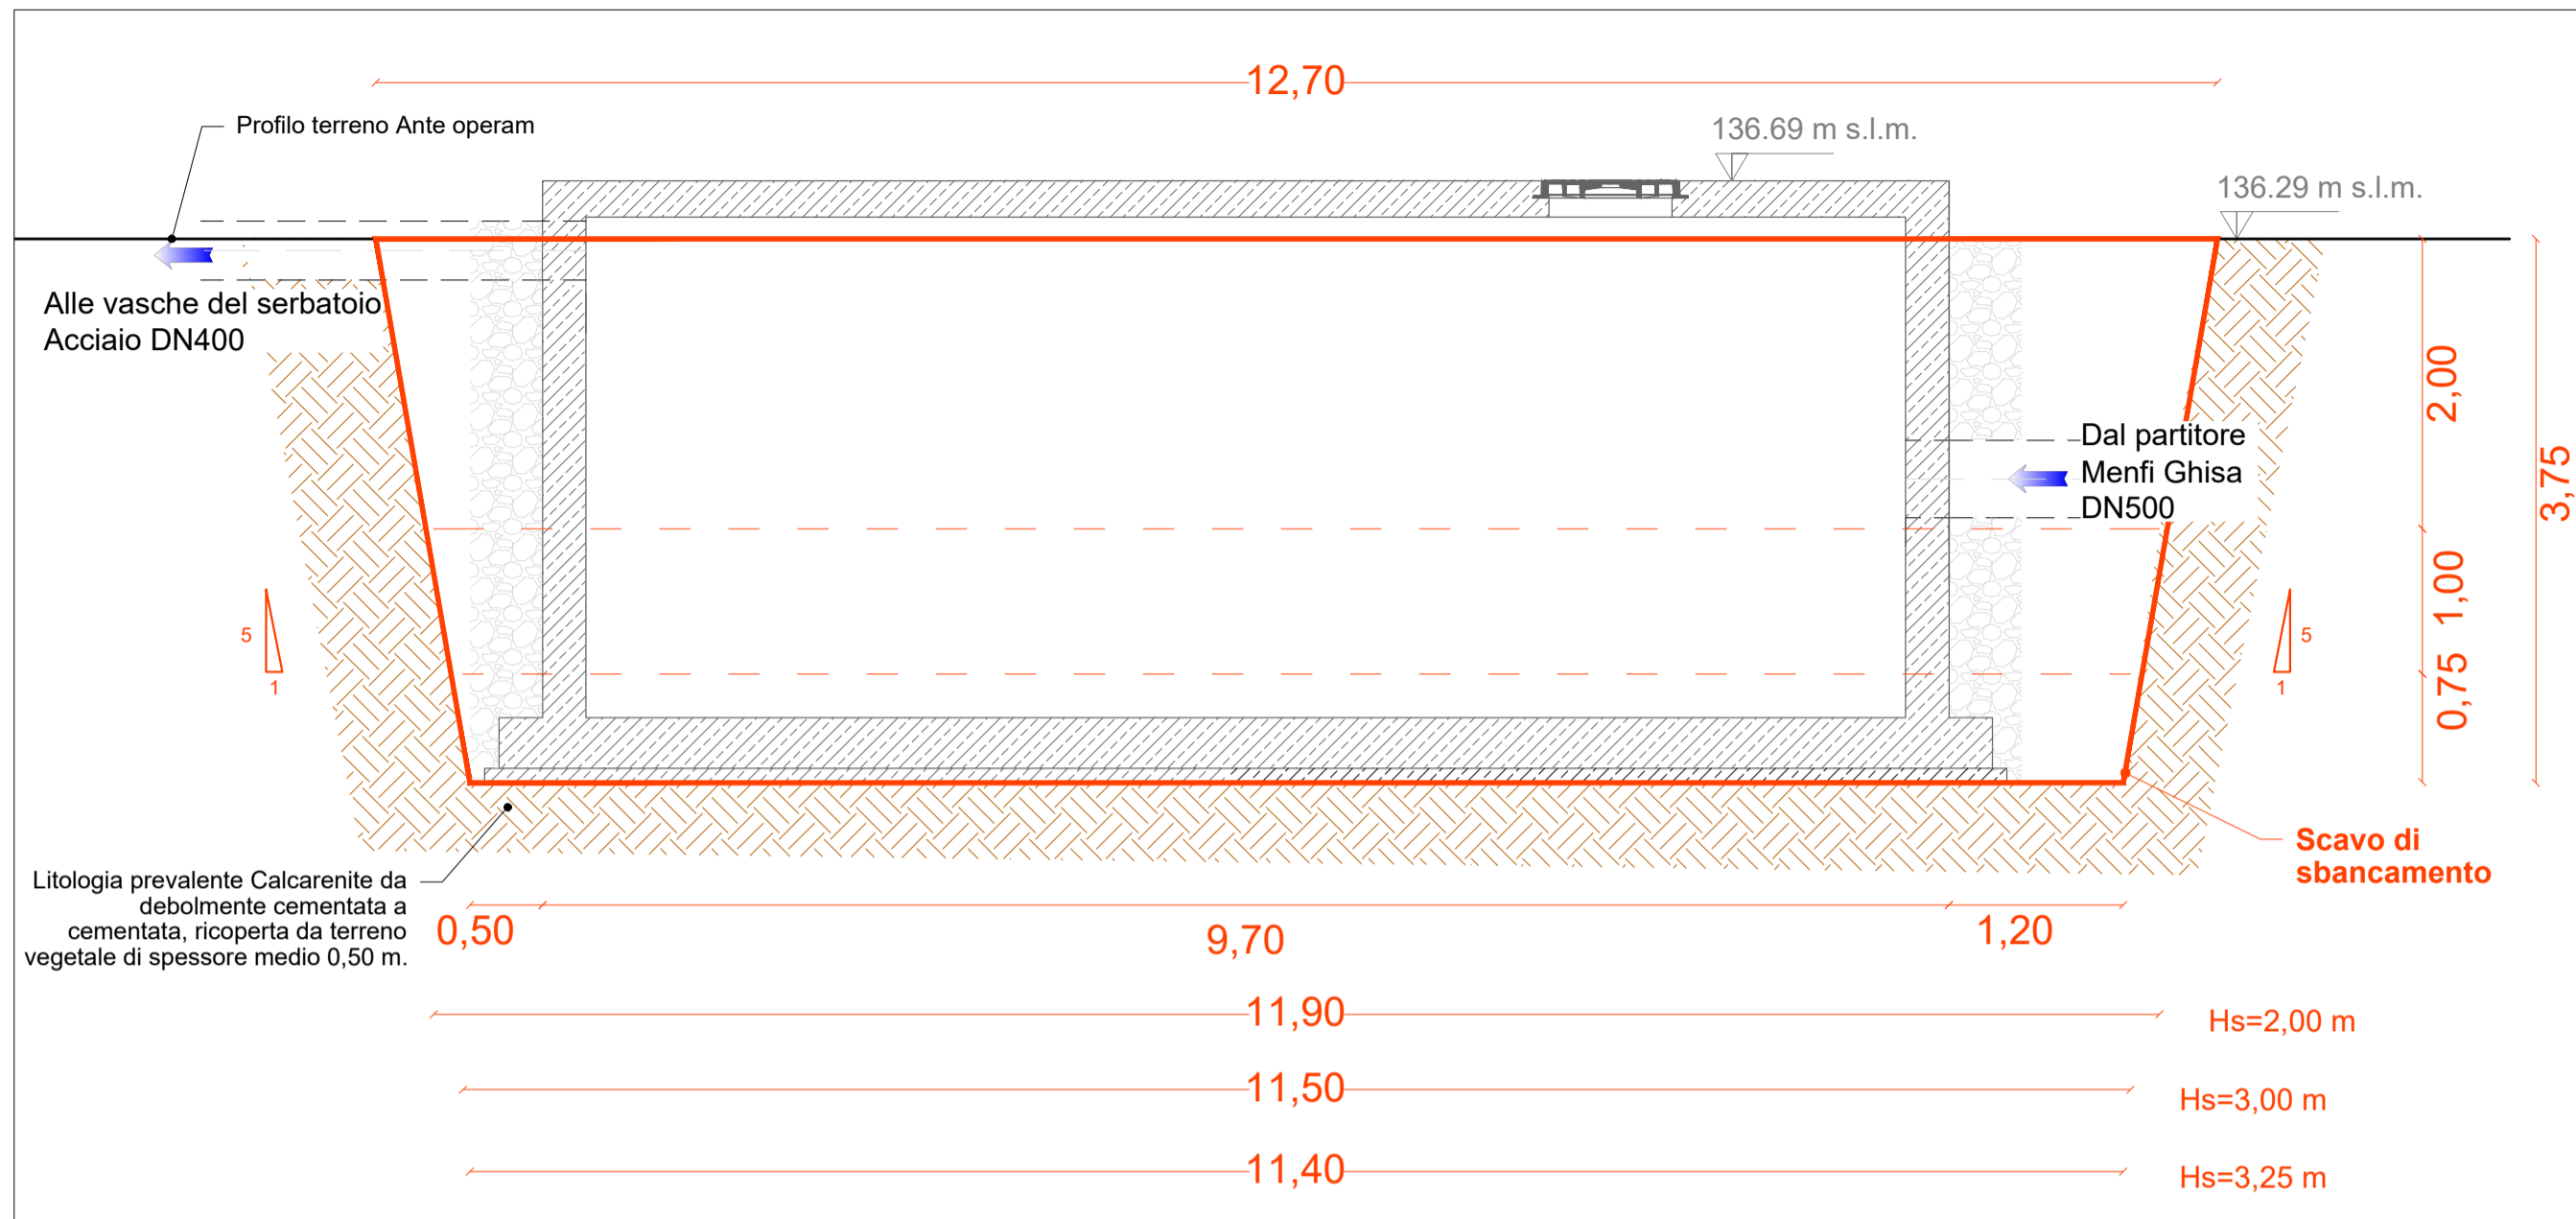

PIANTA GENERALE POZZETTO DI ARRIVO - SCALA 1:500

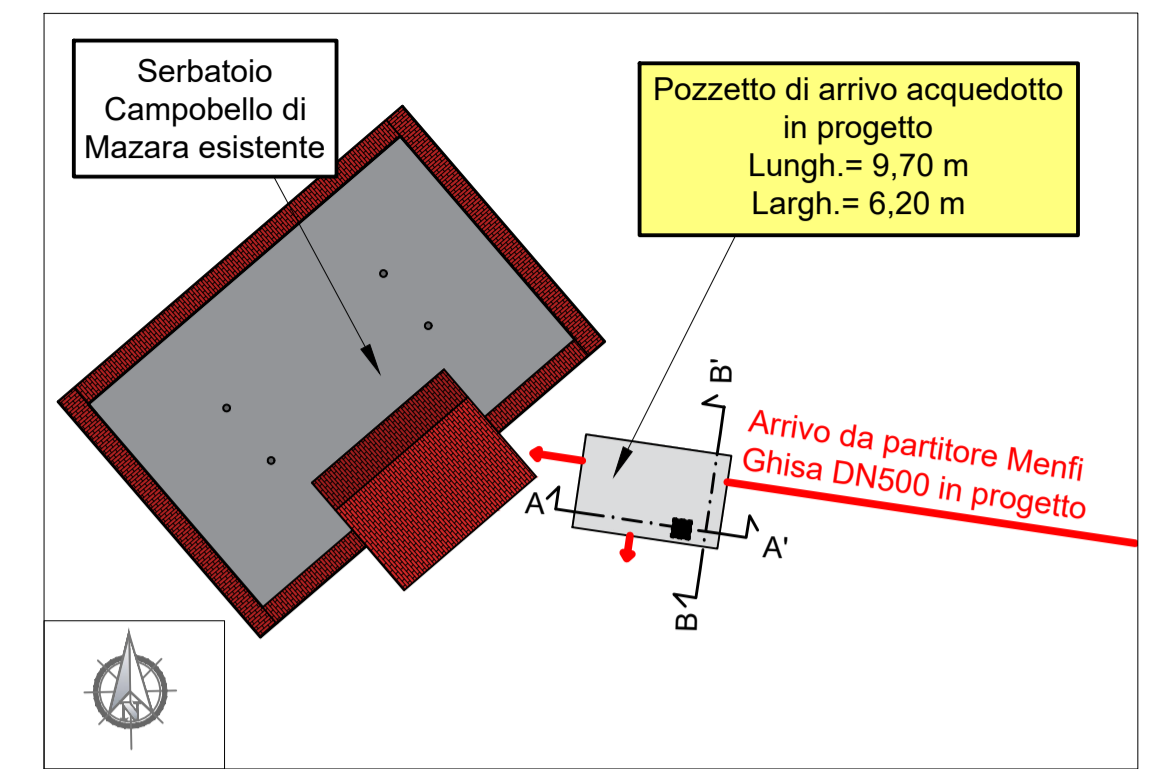

SEZIONE DI SCAVO B-B' - POZZETTO ARRIVO ACQUEDOTTO - SCALA 1:50

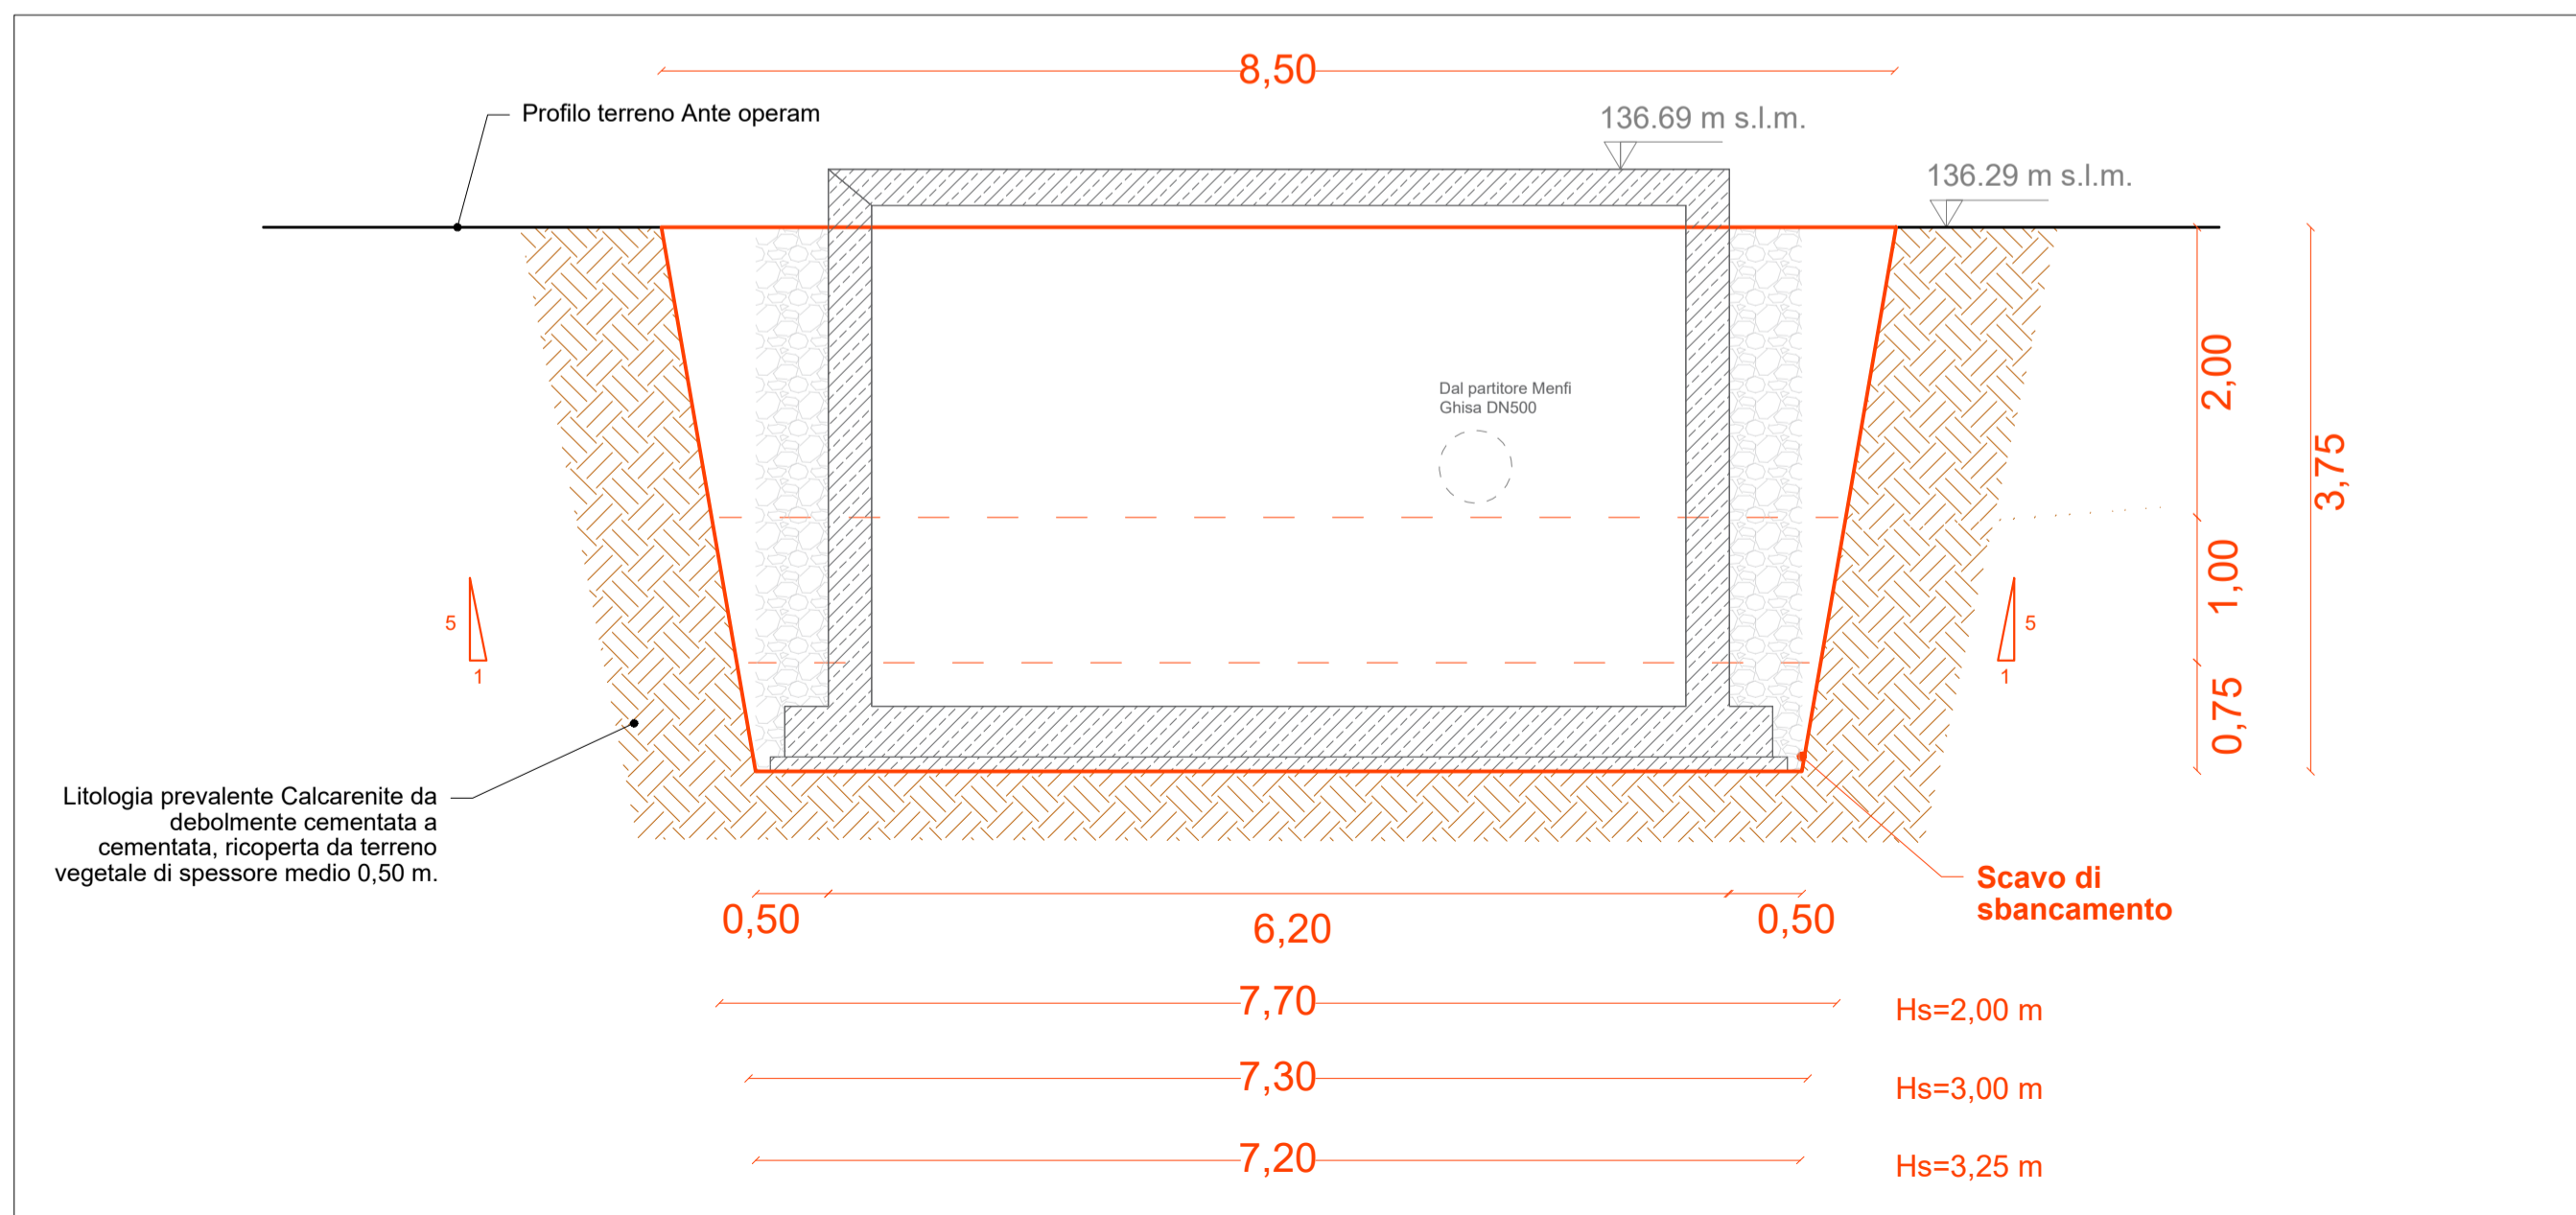

Finanziato dall'Unione europea
NextGenerationEU

Mims
Ministero delle infrastrutture
e della mobilità sostenibili

Siciliacque

SICILIACQUE S.p.A.
Via Vincenzo Orsini, 13 - 90139 Palermo C.F./P.IVA:05216080829
e-mail:siciliacque@siciliacquespa.it PEC:siciliacque@siciliacquespa.com

REGIONE SICILIANA

Interventi per il potenziamento del sistema idrico della Sicilia sud - occidentale

Adduzione da Montescuro ovest per Mazara, Petrosino, Marsala

PROGETTO ESECUTIVO

CUP: C21B21012820001
PNRR-M2C4-I4.1-A2-53

IMPRESE ESECUTRICI:

(Mandante)

INGALLINA
Via Del Grande Archivio n°32
80138 Napoli
Tel. 0541 623903
ingallinasrl@legalmail.it

(Mandante)

idroambiente s.r.l.
Corso Garibaldi n°259
80055 Portici (NA)
Tel. 0824 947519
idroambiente@cg.legalmail.it

(Mandataria)

CEBAT
Via Angelo Banti n°6
00138 Roma
Tel. 06 88558146
info@cebat.it

RESPONSABILE
Alessandro Cecconi

C.E.B.A.T.
Via Angelo Banti, 26/28
00138 Roma
P.IVA & C.F. 15324221009

GRUPPO DI PROGETTAZIONE:

COORDINAMENTO:
Ing. Maurizio Carlino
Ing. Nicola D'Alessandro
Ing. Domenico D'Alessandro (63')

STRUTTURE:
Ing. Giuseppe Ferraro
Ing. Giuseppe Limbici
Ing. Manuela Carlino

IDRAULICA:
Ing. Maurizio Carlino
Ing. Luigi Di Natali
Ing. Martina Carlino
Ing. Dino Carlino

GEOLOGIA:
Dott. Geol. Massimo Carlino
Dott. Geol. Francesco Morgante
Dott. Geol. Giuseppe Salvaggio

GEOTECNICA:
Ing. Domenico D'Alessandro (62')
Ing. Raimondo D'Alessandro
Geom. Raimondo Ferula

SICUREZZA:
Ing. Alfonso Collura
Ing. Desiderio Carlino
Ing. Daniele Vinti

AMBIENTE:
Arch. Carmelo Carlino
Ing. Valeria Carlino
Ing. Claudia Carlino

COMPUTO:
Geom. Giovanni La Rocca
Ing. Mariateresa Messinese
Geom. Andrea Vaccaro

RESPONSABILE DELLA PROGETTAZIONE:
Ing. Maurizio Carlino
(Ordine degli Ingegneri della Prov. di Agrigento n°A628)

Maurizio Carlino

IL R.U.P.:
Ing. Vincenzo Sferruzza
(Ordine degli Ingegneri della Prov. di Palermo n°3895)

SICILIACQUE S.p.A.
Il responsabile del procedimento
Ing. Vincenzo Sferruzza

Elaborato

SERBATOIO CAMPOBELLO DI MAZARA
Pozzetto di arrivo dell'acquedotto - Sezioni di scavo

Classe 3
ELABORATI GRAFICI DI DETTAGLIO

N. Tavola
3.8.4.4.1

Revisióni	N°	DESCRIZIONE	DATA	Formato
	1°	emissione	Gennaio 2024	A2
	2°	emissione		
	3°	emissione		