



PLANIMETRIA AREA DI CANTIERE
Manufatto di consegna Mazara 2 - Cantiere operativo 22 - Scala 1:200




PIANTA FASE 1
Scala 1:100

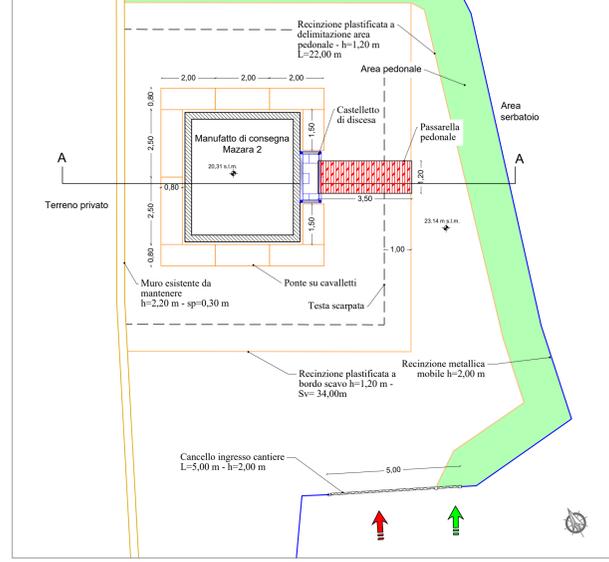


SEZIONE A-A FASE 1
Scala 1:100

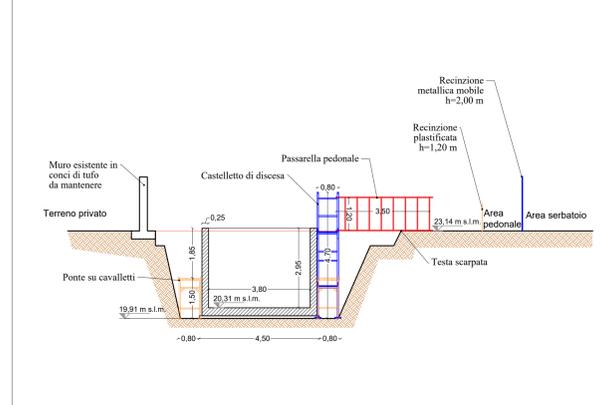



PIANTA FASE 2
Scala 1:100

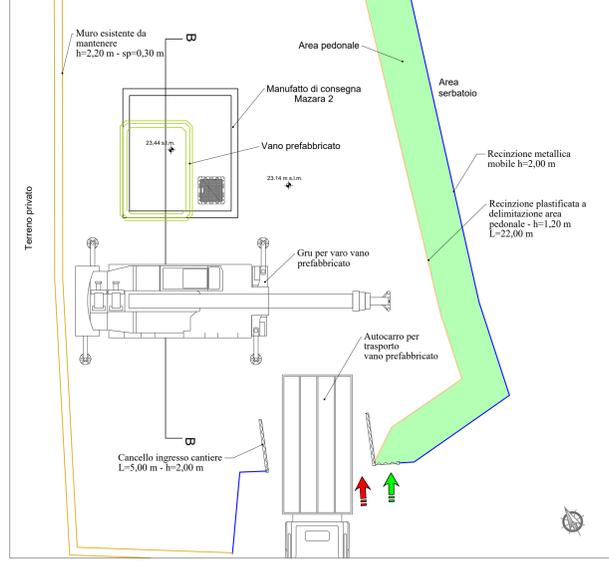

SEZIONE B-B FASE 2
Scala 1:100

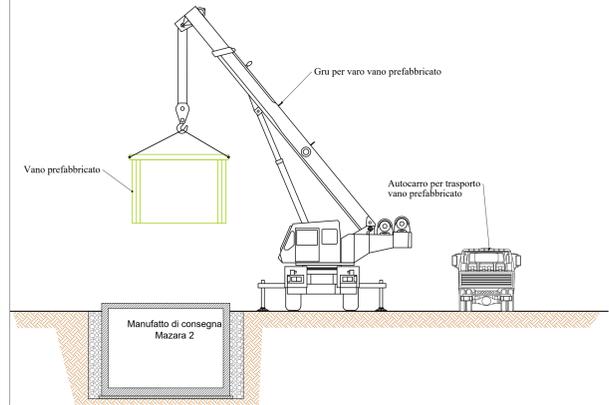

STRALCIO CATASTALE
Scala 1:500

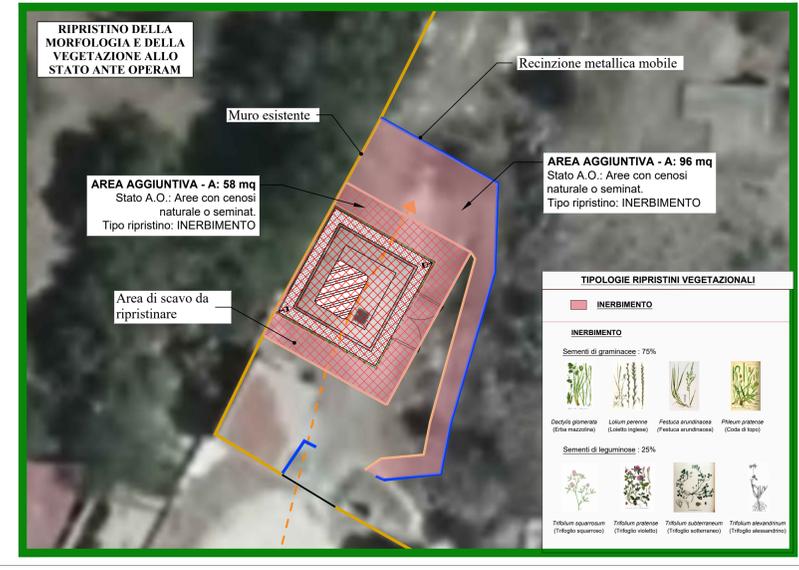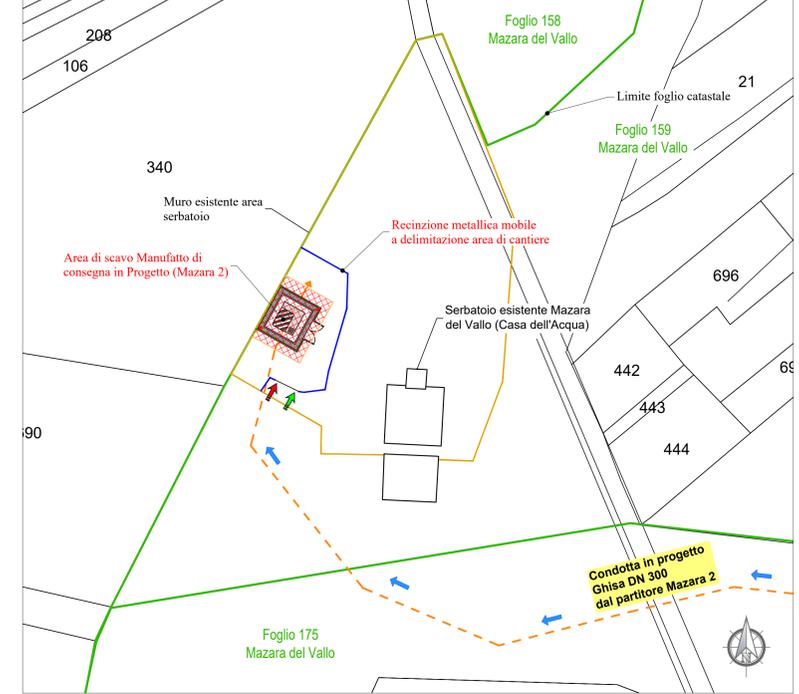

MISURE DI PREVENZIONE E PROTEZIONE

Misure di prevenzione

SCAVO:

- La macchina per il movimento terra deve essere usata esclusivamente alla movimentazione del materiale;
- Non accumulare materiale di scavo in prossimità del ciglio dello scavo;
- Predisporre delle scale o rampe utilizzabili dagli operatori per raggiungere il fondo dello scavo;
- Le scale a mano di tipo regolamentare devono essere disposti in modo da non consentire slittamenti o rovesciamenti e devono sporgere almeno 1 m dal piano d'accesso.

Scavi - Movimenti terra

Come già segnalato, qualsiasi operazione di cantiere non potrà essere realizzata prima della messa in sicurezza dell'area (delimitazioni e segnalazioni) e quindi il completamento dei sezionamenti impianti. L'area d'intervento delle opere deve essere delimitata e segnalata. L'accesso a tale area deve essere consentito ai soli mezzi necessari alle operazioni. È fatto obbligo, con l'avanzamento delle opere, predisporre sempre segnalazioni dei fronti di scavo. Durante le operazioni di movimentazione del terreno, le maestranze dovranno sempre essere al corrente della presenza delle altre squadre di lavoro. Particolare attenzione dovrà essere posta alle lavorazioni da realizzare in prossimità della viabilità esistente. Il personale dovrà avere cura di presidiare a terra le operazioni di movimentazione dei mezzi d'opera interferenti con la viabilità esistente e di cantiere. Le recinzioni e le delimitazioni dovranno essere prontamente riposizionate dopo il passaggio dei mezzi. Tutti i lavoratori devono essere dotati che non è permesso sconfinamento su aree esterne alle aree dei lavori.

Macchine ed attrezzature: Autocarro, escavatore

Misure di prevenzione macchine ed attrezzature

- Spostamento del mezzo in coordinamento con gli altri mezzi meccanici
- Nelle soste inserire il freno di stazionamento
- Verificare la funzionalità del dispositivo acustico in retromarcia e del lampeggiante
- Spostarsi in cantiere con velocità non superiore a 20 Km/h

Escavatori:

- non abbandonare i comandi durante il lavoro
- mantenere sempre la cabina di comando
- verificare che non ci siano persone nel raggio
- d'azione degli escavatori
- durante il rifornimento di carburante spegnere il motore e non fumare
- segnalare eventuali anomalie funzionali

Rischi

Obblighi

PreSCRIZIONI

QUADRO ELETTRICO

SCAVI



Finanziato dall'Unione europea NextGenerationEU

Siciliacque

SICILIACQUE S.p.A.
Via Vincenzo Orsini, 13 - 90139 Palermo C.F./P.IVA:05216080829
e-mail: siciliacque@siciliacquespa.it PEC: siciliacque@siciliacquespa.it

Mims
Ministero delle Infrastrutture e della Mobilità Sostenibile

REGIONE SICILIANA

Interventi per il potenziamento del sistema idrico della Sicilia sud-occidentale

Adduzione da Montescuro ovest per Mazara, Petrosino, Marsala

PROGETTO ESECUTIVO

CUP: C21B2101282001
PNRR-M2CA-H-1-A2-53

IMPRESSE ESECUTRICI:

- INGALLINA** (Mandatario)
- Idroambiente** (Mandatario)
- CEBAT** (Mandatario)

GRUPPO DI PROGETTAZIONE:

COORDINAMENTO:

- Ing. Maurizio Catino
- Ing. Roberto Orsinaro
- Ing. Roberto Orsinaro
- Geom. Raimondo Fausta

STRUTTURE:

- Ing. Giuseppe Carraro
- Ing. Giuseppe Carraro
- Ing. Giuseppe Carraro
- Ing. Giuseppe Carraro

SECUREZZA:

- Ing. Antonio Carraro
- Ing. Giuseppe Carraro
- Ing. Giuseppe Carraro
- Ing. Giuseppe Carraro

IRIDUALITÀ:

- Ing. Maurizio Catino
- Ing. Luigi Di Napoli
- Ing. Maurizio Catino
- Ing. Des Carraro

AMBIENTE:

- Arch. Antonio Carraro
- Ing. Claudio Carraro
- Ing. Maurizio Catino

GEOLOGIA:

- Geom. Giovanni La Rotta

RESPONSABILE DELLA PROGETTAZIONE:

Ing. Maurizio Catino
Ordine degli Ingegneri della Prov. di Agrigento n° 14258

IL R.U.P.:

Ing. Vincenzo Smeruzza
Ordine degli Ingegneri della Prov. di Palermo n° 3895

SICILIACQUE S.p.A.
Responsabile del prodotto
Ing. Vincenzo Smeruzza

Manufatto di consegna Mazara 2: Planimetria area cantiere - Apprestamenti di sicurezza

Classe 6
Cantierizzazione e sicurezza
N. Tavola
6.7.2

Formato A1+
Scala Varie

REVISIONI

N°	DESCRIZIONE	DATA
1°	emissione	Gennaio 2024
2°	emissione	
3°	emissione	