


Schema di deposito temporaneo terre e rocce da scavo in siti di deposito intermedio

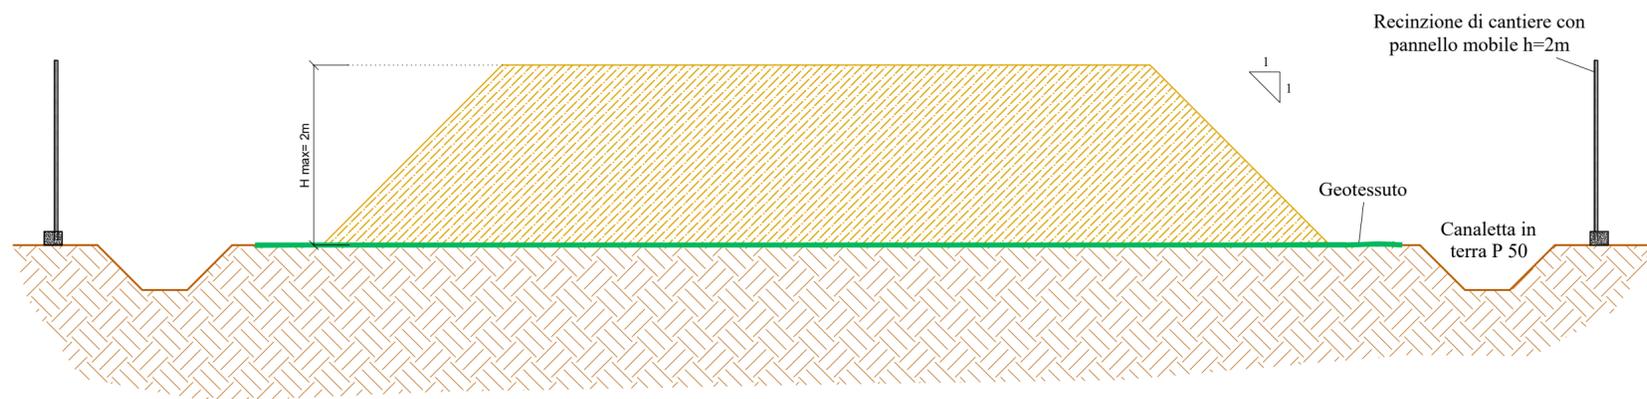

*Per le terre e rocce da scavo si considera occupata il 50% dell'area disponibile



SICILIACQUE S.p.A.
Via Vincenzo Orsini, 13 - 90139 Palermo C.F./P.IVA:05216080829
e-mail:siciliacque@siciliacquespa.it PEC:siciliacque@siciliacquespa.com



Interventi per il potenziamento del sistema idrico della Sicilia sud - occidentale

Adduzione da Montescuro ovest per Mazara, Petrosino, Marsala



PROGETTO ESECUTIVO

CUP: C21B21012820001
PNRR-M2C4-I4.1-A2-53

IMPRESSE ESECUTRICI:

<p>(Mandante)</p> Via Del Grande Archivio n°32 80138 Napoli Tel. 0541 623903 ingallinasrl@legalmail.it	<p>(Mandante)</p> Corso Garibaldi n°259 80055 Portici (NA) Tel. 0824 947519 idroambiente@cgn.legalmail.it	<p>(Mandataria)</p> Via Angelo Banti n°6 00138 Roma Tel. 06 88588146 info@cebat.it	<p>RESPONSABILE Alessandro Cecconi</p> Via Angelo Banti, 26/28 00138 Roma P.IVA: C.F. 1324221009
--	---	--	---

GRUPPO DI PROGETTAZIONE:

 Via Artemide n°3 92100 Agrigento Tel. 0922 421007 deltaingegneria@pec.it	<p>COORDINAMENTO: Ing. Maurizio Carlino Ing. Nicola D'Alessandro Ing. Domenico D'Alessandro (63°)</p> <p>STRUTTURE: Ing. Giuseppe Ferraro Ing. Giuseppe Limbici Ing. Manuela Carlino</p> <p>IDRAULICA: Ing. Maurizio Carlino Ing. Luigi Di Natali Ing. Martina Carlino Ing. Dino Carlino</p> <p>GEOLOGIA: Dott. Geol. Massimo Carlino Dott. Geol. Francesco Morgante Dott. Geol. Giuseppe Salvaggio</p>	<p>GEOTECNICA: Ing. Domenico D'Alessandro (62°) Ing. Raimondo D'Alessandro Geom. Raimondo Ferula</p> <p>SICUREZZA: Ing. Alfonso Collura Ing. Desiderio Carlino Ing. Daniele Vinti</p> <p>AMBIENTE: Arch. Carmelo Carlino Ing. Valeria Carlino Ing. Claudia Carlino</p> <p>COMPUTO: Geom. Giovanni La Rocca Ing. Mariateresa Messinese Geom. Andrea Vaccaro</p>
---	---	--

RESPONSABILE DELLA PROGETTAZIONE:

Ing. Maurizio Carlino
(Ordine degli Ingegneri della Prov. di Agrigento n°A628)

IL R.U.P.
Ing. Vincenzo Sferuzza
(Ordine degli Ingegneri della Prov. di Palermo n°3895)

SICILIACQUE S.p.A.
Il responsabile del procedimento
Ing. Vincenzo Sferuzza

Elaborato	Classe 7 PUT
Particolari costruttivi - Schema di deposito temporaneo terre e rocce da scavo in siti di deposito intermedio	N. Tavola 7.5.1

Revisioni	N°	DESCRIZIONE	DATA
	1° emissione		Maggio 2024
	2° emissione		
	3° emissione		

Formato A2
varie