



Vista Frontale scala 1:20

RECINZIONE DA CANTIERE

Pannello mobile
saldato zincato 4 tubi

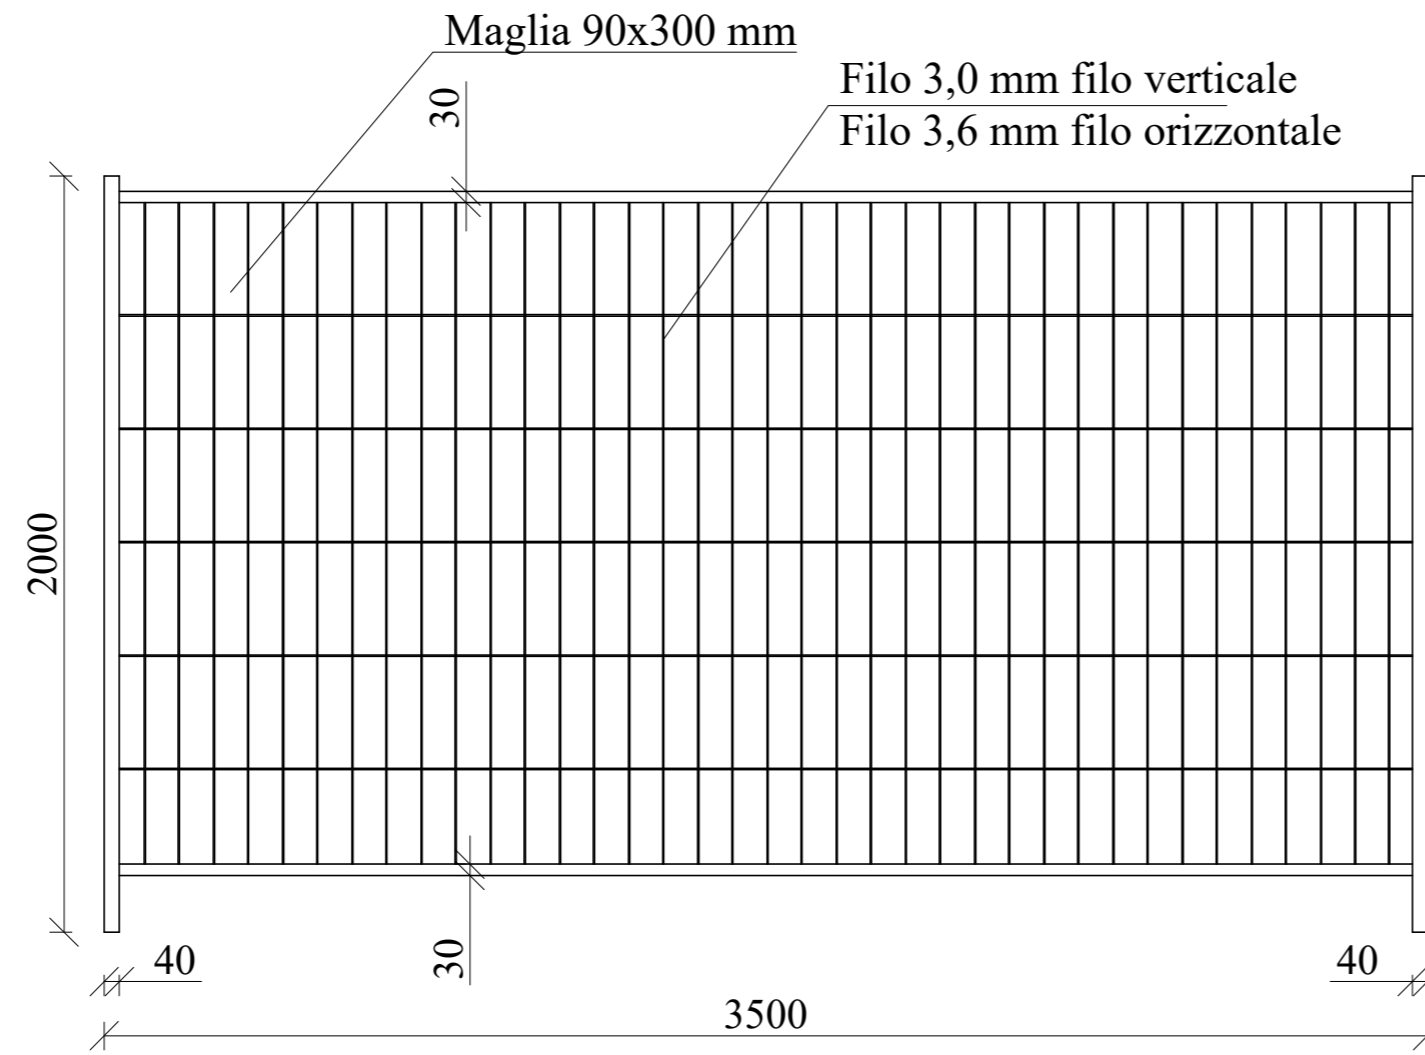

Blocco in cls
basamento a terra
Kg 28.50

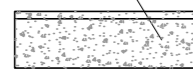

Vista d'insieme



Blocco in cemento
basamento a terra



Vista frontale d'insieme scala 1:50

Caratteristiche tecniche pannello di rete zincato

Dimensioni	2.000x3.500 mm
Tubo perimetrale verticale	diametro 40 mm
Tubo perimetrale orizzontale	diametro 30 mm
Tamponatura	Rete elettrosaldata
Spessore filo tamponatura verticale	Ø 3 mm
Spessore filo tamponatura orizzontale	Ø 3,6 mm
Maglia	90x300 mm
Peso pannello	Kg 20/21 circa
Blocco in cemento basamento a terra	Kg 28,50



Finanziato dall'Unione europea
NextGenerationEU



Siciliacque

SICILIACQUE S.p.A.

Via Vincenzo Orsini, 13 - 90139 Palermo C.F./P.IVA:05216080829
e-mail:siciliacque@siciliacquespa.it PEC:siciliacque@siciliacquespa.com



Interventi per il potenziamento del sistema idrico della Sicilia sud - occidentale

Adduzione da Montescuro ovest
per Mazara, Petrosino, Marsala



PROGETTO ESECUTIVO

CUP: C21B21012820001
PNRR-M2C4-I4.1-A2-53

IMPRESE ESECUTRICI:

(Mandante)



Via Del Grande Archivio n°32
80138 Napoli
Tel. 0541 623903
ingallinasrl@legalmail.it

(Mandante)



Corso Garibaldi n°259
80055 Portici (NA)
Tel. 0824 947519
idroambiente@cg.legalmail.it

(Mandatario)



Via Angelo Banti n°6
00138 Roma
Tel. 06 88588146
info@cebat.it

RESPONSABILE
Alessandro Ceconi



GRUPPO DI PROGETTAZIONE:

COORDINAMENTO:

Ing. Maurizio Carlino
Ing. Nicola D'Alessandro
Ing. Domenico D'Alessandro (63')

GEOTECNICA:

Ing. Domenico D'Alessandro (62)
Ing. Raimondo D'Alessandro
Geom. Raimondo Ferula

STRUTTURE:

Ing. Giuseppe Ferraro
Ing. Giuseppe Limbici
Ing. Manuela Carlino

SICUREZZA:

Arch. Alfonso Collura
Ing. Desiderio Carlino
Ing. Daniele Vinti

IDRAULICA:

Ing. Maurizio Carlino
Ing. Luigi Di Natali
Ing. Martina Carlino
Ing. Dino Carlino

AMBIENTE:

Arch. Carmelo Carlino
Ing. Valeria Carlino
Ing. Claudia Carlino

GEOLOGIA:

Dott. Geol. Massimo Carlino
Dott. Geol. Francesco Morgante
Dott. Geol. Giuseppe Salvaggio

COMPUTO:

Geom. Giovanni La Rocca
Ing. Mariateresa Messinese
Geom. Andrea Vaccaro


RESPONSABILE DELLA PROGETTAZIONE:

Ing. Maurizio Carlino
(Ordine degli Ingegneri della Prov. di Agrigento n°A628)



IL R.U.P.

Ing. Vincenzo Sferruzza
(Ordine degli Ingegneri della Prov. di Palermo n°3895)

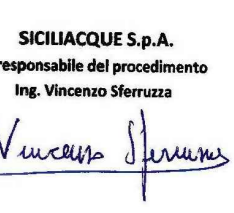

Elaborato

Particolari costruttivi - Recinzione di cantiere

Classe 7
PUT

N. Tavola
7.5.2

Revisioni

N°	DESCRIZIONE	DATA
1° emissione		Maggio 2024
2° emissione		
3° emissione		

Formato
A2
varie