



Particolare canaletta in terra scala 1:10


Canaletta in terra
P 50

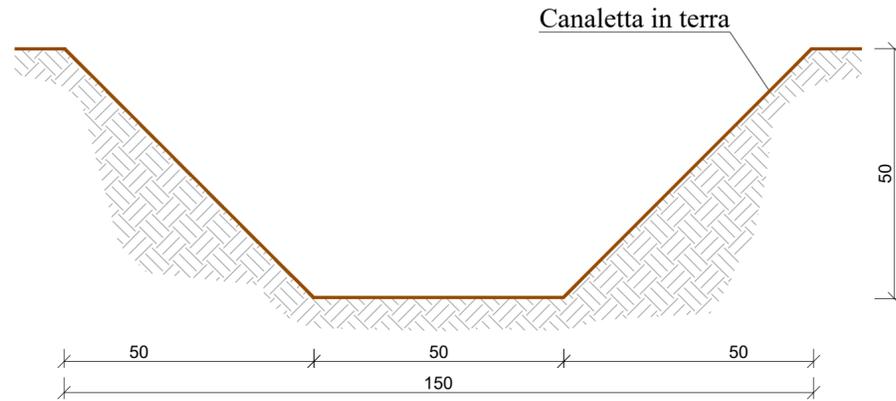


Canaletta in terra
P 40

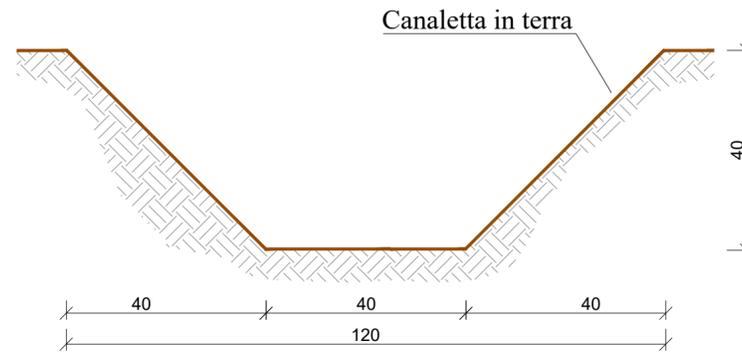

Canaletta con materasso tipo reno

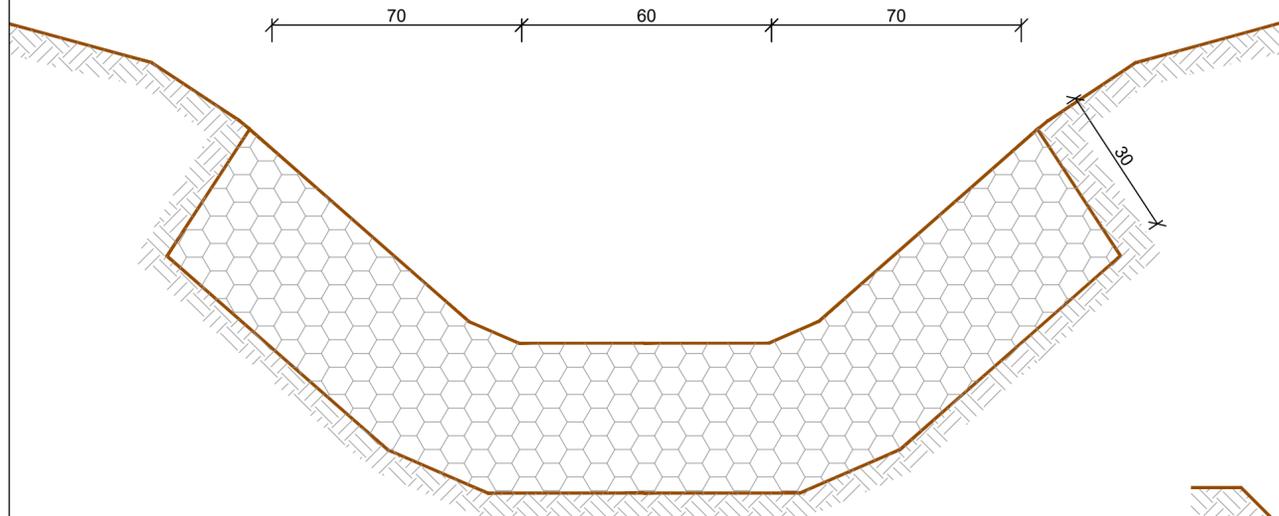

Canaletta in terra
P 30

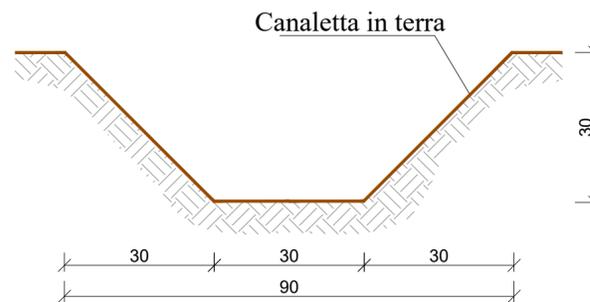

SICILIACQUE S.p.A.
Via Vincenzo Orsini, 13 - 90139 Palermo C.F./P.IVA:05216080829
e-mail:siciliacque@siciliacquespa.it PEC:siciliacque@siciliacquespa.com



Interventi per il potenziamento del sistema idrico della Sicilia sud - occidentale

Adduzione da Montescuro ovest
per Mazara, Petrosino, Marsala



PROGETTO ESECUTIVO

CUP: C21B21012820001
PNRR-M2C4-I4.1-A2-53

IMPRESSE ESECUTRICI:

(Mandante)
INGALLINA
Via Del Grande Archivio n°32
80138 Napoli
Tel. 0541 623903
ingallinasrl@legalmail.it

(Mandante)
Idroambiente s.r.l.
Corso Garibaldi n°259
80055 Portici (NA)
Tel. 0824 947519
idroambiente@cgn.legalmail.it

(Mandataria)
CEBAT
Via Angelo Banti n°6
00138 Roma
Tel. 06 88588146
info@cebat.it

RESPONSABILE
Alessandro Cecconi

CEBAT
Via Angelo Banti, 26/28
00138 Roma
P.IVA: C.F. 15324221009

GRUPPO DI PROGETTAZIONE:

COORDINAMENTO:
Ing. Maurizio Carlino
Ing. Nicola D'Alessandro
Ing. Domenico D'Alessandro (63')

STRUTTURE:
Ing. Giuseppe Ferraro
Ing. Giuseppe Limbici
Ing. Manuela Carlino

IDRAULICA:
Ing. Maurizio Carlino
Ing. Luigi Di Natali
Ing. Martina Carlino
Ing. Dino Carlino

GEOLOGIA:
Dott. Geol. Massimo Carino
Dott. Geol. Francesco Morgante
Dott. Geol. Giuseppe Salvaggio

GEOTECNICA:
Ing. Domenico D'Alessandro (62')
Ing. Raimondo D'Alessandro
Geom. Raimondo Ferula

SICUREZZA:
Ing. Alfonso Collura
Ing. Desiderio Carlino
Ing. Daniele Vinti

AMBIENTE:
Arch. Carmelo Carlino
Ing. Valeria Carlino
Ing. Claudia Carlino

COMPUTO:
Geom. Giovanni La Rocca
Ing. Mariteresa Messinese
Geom. Andrea Vaccaro

RESPONSABILE DELLA PROGETTAZIONE:

Ing. Maurizio Carlino
(Ordine degli Ingegneri
della Prov. di Agrigento
n°A628)

IL R.U.P.
Ing. Vincenzo Sferruzza
(Ordine degli Ingegneri
della Prov. di Palermo
n°3895)



SICILIACQUE S.p.A.
Il responsabile del procedimento
Ing. Vincenzo Sferruzza
Vincenzo Sferruzza

Elaborato

Particolari costruttivi - Canaletta per protezione acque di versante

Classe 7
PUT

N. Tavola
7.5.3

Revisioni	N°	DESCRIZIONE	DATA
	1° emissione		Maggio 2024
	2° emissione		
	3° emissione		

Formato
A2
1:10