




Sez tipologica A

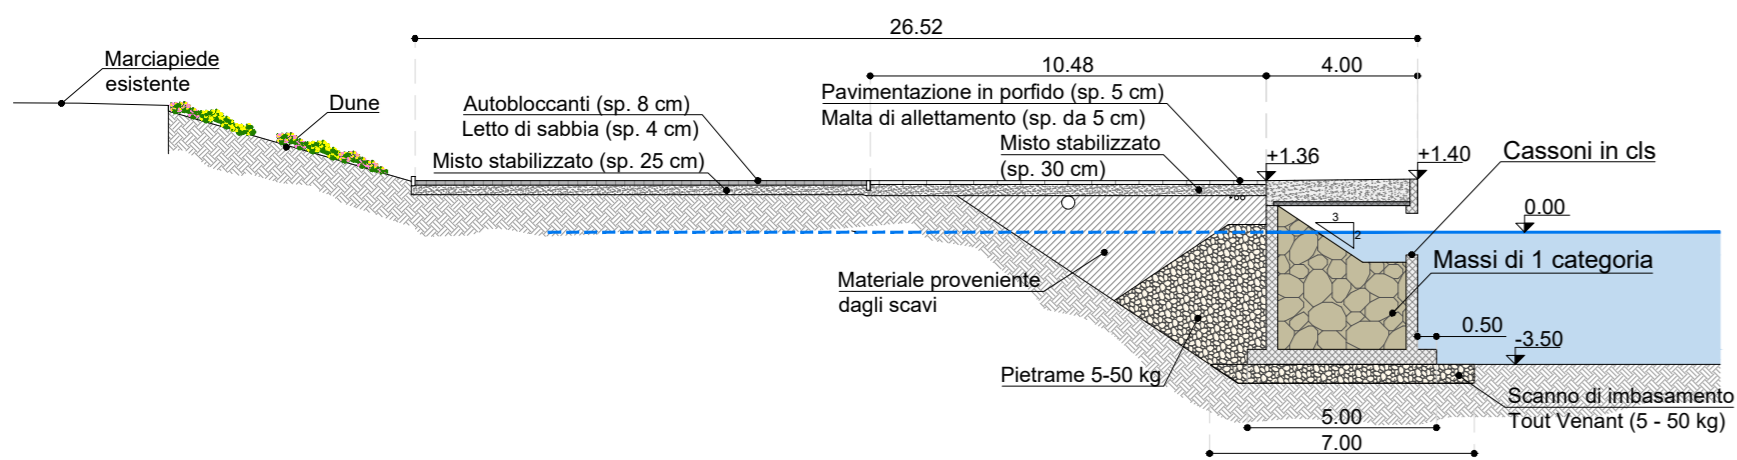


Sez tipologica B

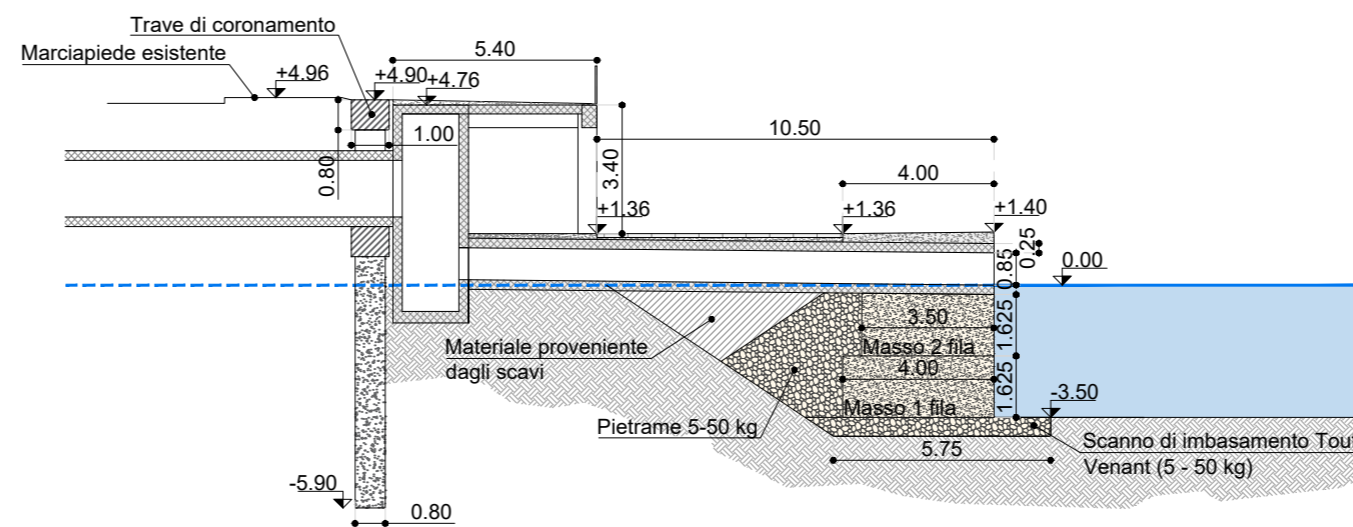


Sez tipologica C

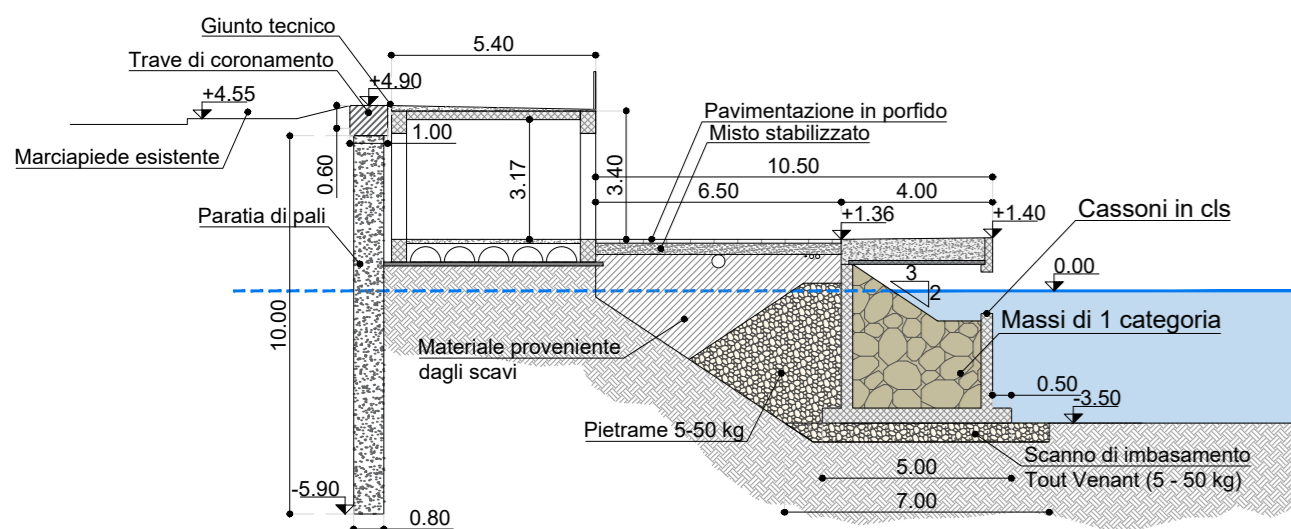

Sez tipologica D

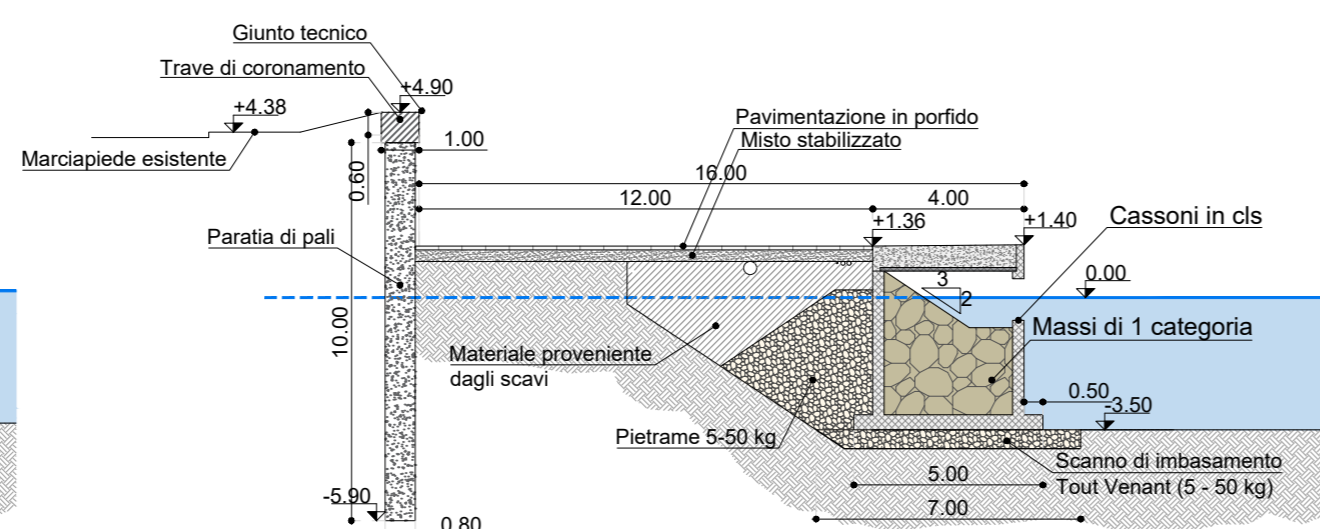

Sez tipologica E

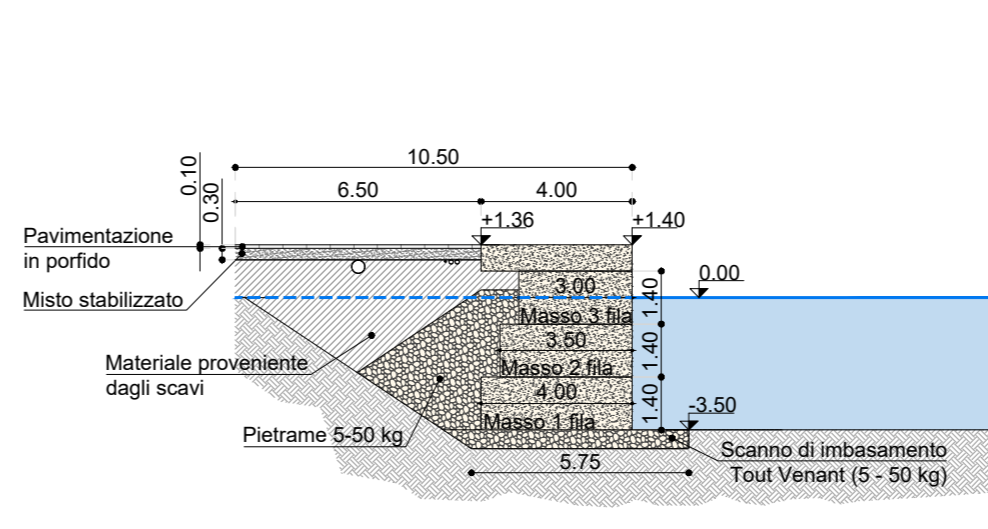

LAVORI DI COMPLETAMENTO DELLE BANCHINE DI RIVA DEL PORTO IN LOCALITA' TAUREANA DI PALMI 1° LOTTO

Progetto Definitivo

C - OPERE STRUTTURALI, MARITTIME E GEOTECNICHE

C.09

SEZIONI TIPOLOGICHE

Data:
13-06-2023
Scala:
1:200

PROGETTAZIONE:



PROJECT MANAGER

ing. Antonino Sutura

PROGETTISTI

ing. Antonino Sutura
ing. Giuseppe Bernardo

GRUPPO DI LAVORO

ing. Giovanni Arena
arch. Francesca Gangemi
ing. Fabrizio Mentisano
ing. Leone Naciti
ing. Marco N. Papa
ing. Federica Sorace
ing. Fabio Vinci
GEOLOGO
geol. Caterina Cucinotta

Revisioni

Data
Motivazione

D.E.C.

VERIFICATORE

R.U.P.

Ing. Maria Carmela De Maria

IL RESPONSABILE
DELL'ATTUAZIONE