



Soggetto promotore: Gruppo Marsiglia

Soggetto proponente: Masserie Salentine S.r.l. Società Agricola (componente agricola)

Soggetto proponente: Energetica Salentina S.r.l. (componente fotovoltaica)

IMPIANTO AGRIVOLTAICO

SITO NEI COMUNI DI NARDÒ, SALICE SALENTINO E VEGLIE
IN PROVINCIA DI LECCE

Valutazione di Impatto Ambientale

(artt. 23-24-25 del D.Lgs. 152/2006)

Commissione Tecnica PNRR-PNIEC

(art. 17 del D.L. 77/2021, convertito in L. 108/2021)

Idea progettuale e coordinamento generale: AG Advisory S.r.l.

Paesaggio e supervisione generale: CRETA S.r.l.

Programma di ricerca "Paesaggi del Futuro", Responsabili scientifici: Prof. Arch. Paolo Mellano, Prof.ssa Arch. Elena Vigiocco (Politecnico di Torino)

Programma di ricerca "Ottimizzazione dell'agrivoltaico con oliveti a siepe: analisi numerico matematica", Responsabili scientifici: PhD Cristiano Tamborrino (Università degli Studi di Bari), PhD Elisa Gatto (Biologa ambientale)

Postproduzione: Galante - Menichini Architetti per AG Advisory S.r.l.

Supporto grafico: Heriscapè Progetti S.r.l. STP per AG Advisory S.r.l.

Progettisti:

Progetto agricolo: Prof. Massimo Monteleone (Università degli Studi di Foggia)

Dott. Agr. Barnaba Marinosci

Progetto impianto fotovoltaico: Ing. Andrea D'Ovidio

Progetto strutture: Ing. Giovanni Errico

Progetto opere di connessione: Ing. Andrea D'Ovidio

Contributi specialistici:

Acustica: Ing. Massimo Rah

Agronomia: Dott. Agr. Barnaba Marinosci

Approvvigionamento idrico: Geol. Massimiliano Brandi

Archeologia: Dott.ssa Caterina Polito

Clima e PMA: Dott.ssa Elisa Gatto

Fauna: Dott. Giacomo Marzano

Geologia: Geol. Pietro Pepe

Idraulica: Ing. Luigi Fanelli

Rilievi: Studio Tafuro

Risparmio idrico: Netafim Italia S.r.l.

Vegetazione e microclima: Dott. Leonardo Beccarisi

Cartella
VIA 2/ Identificatore: **I_PAGRVL.TIND08** Tavola di individuazione delle aree tutelate


Descrizione Tavola di individuazione delle aree tutelate ai sensi del D.Lgs. 42/2004

Nome del file: I_PAGRVL.TIND08.pdf Tipologia: Elaborato grafico Scala: 1:10.000

Autori elaborato: Arch. Sandra Vecchietti

Rev.	Data	Descrizione
00	18/03/24	Prima emissione
01		
02		


Spazio riservato agli Enti:

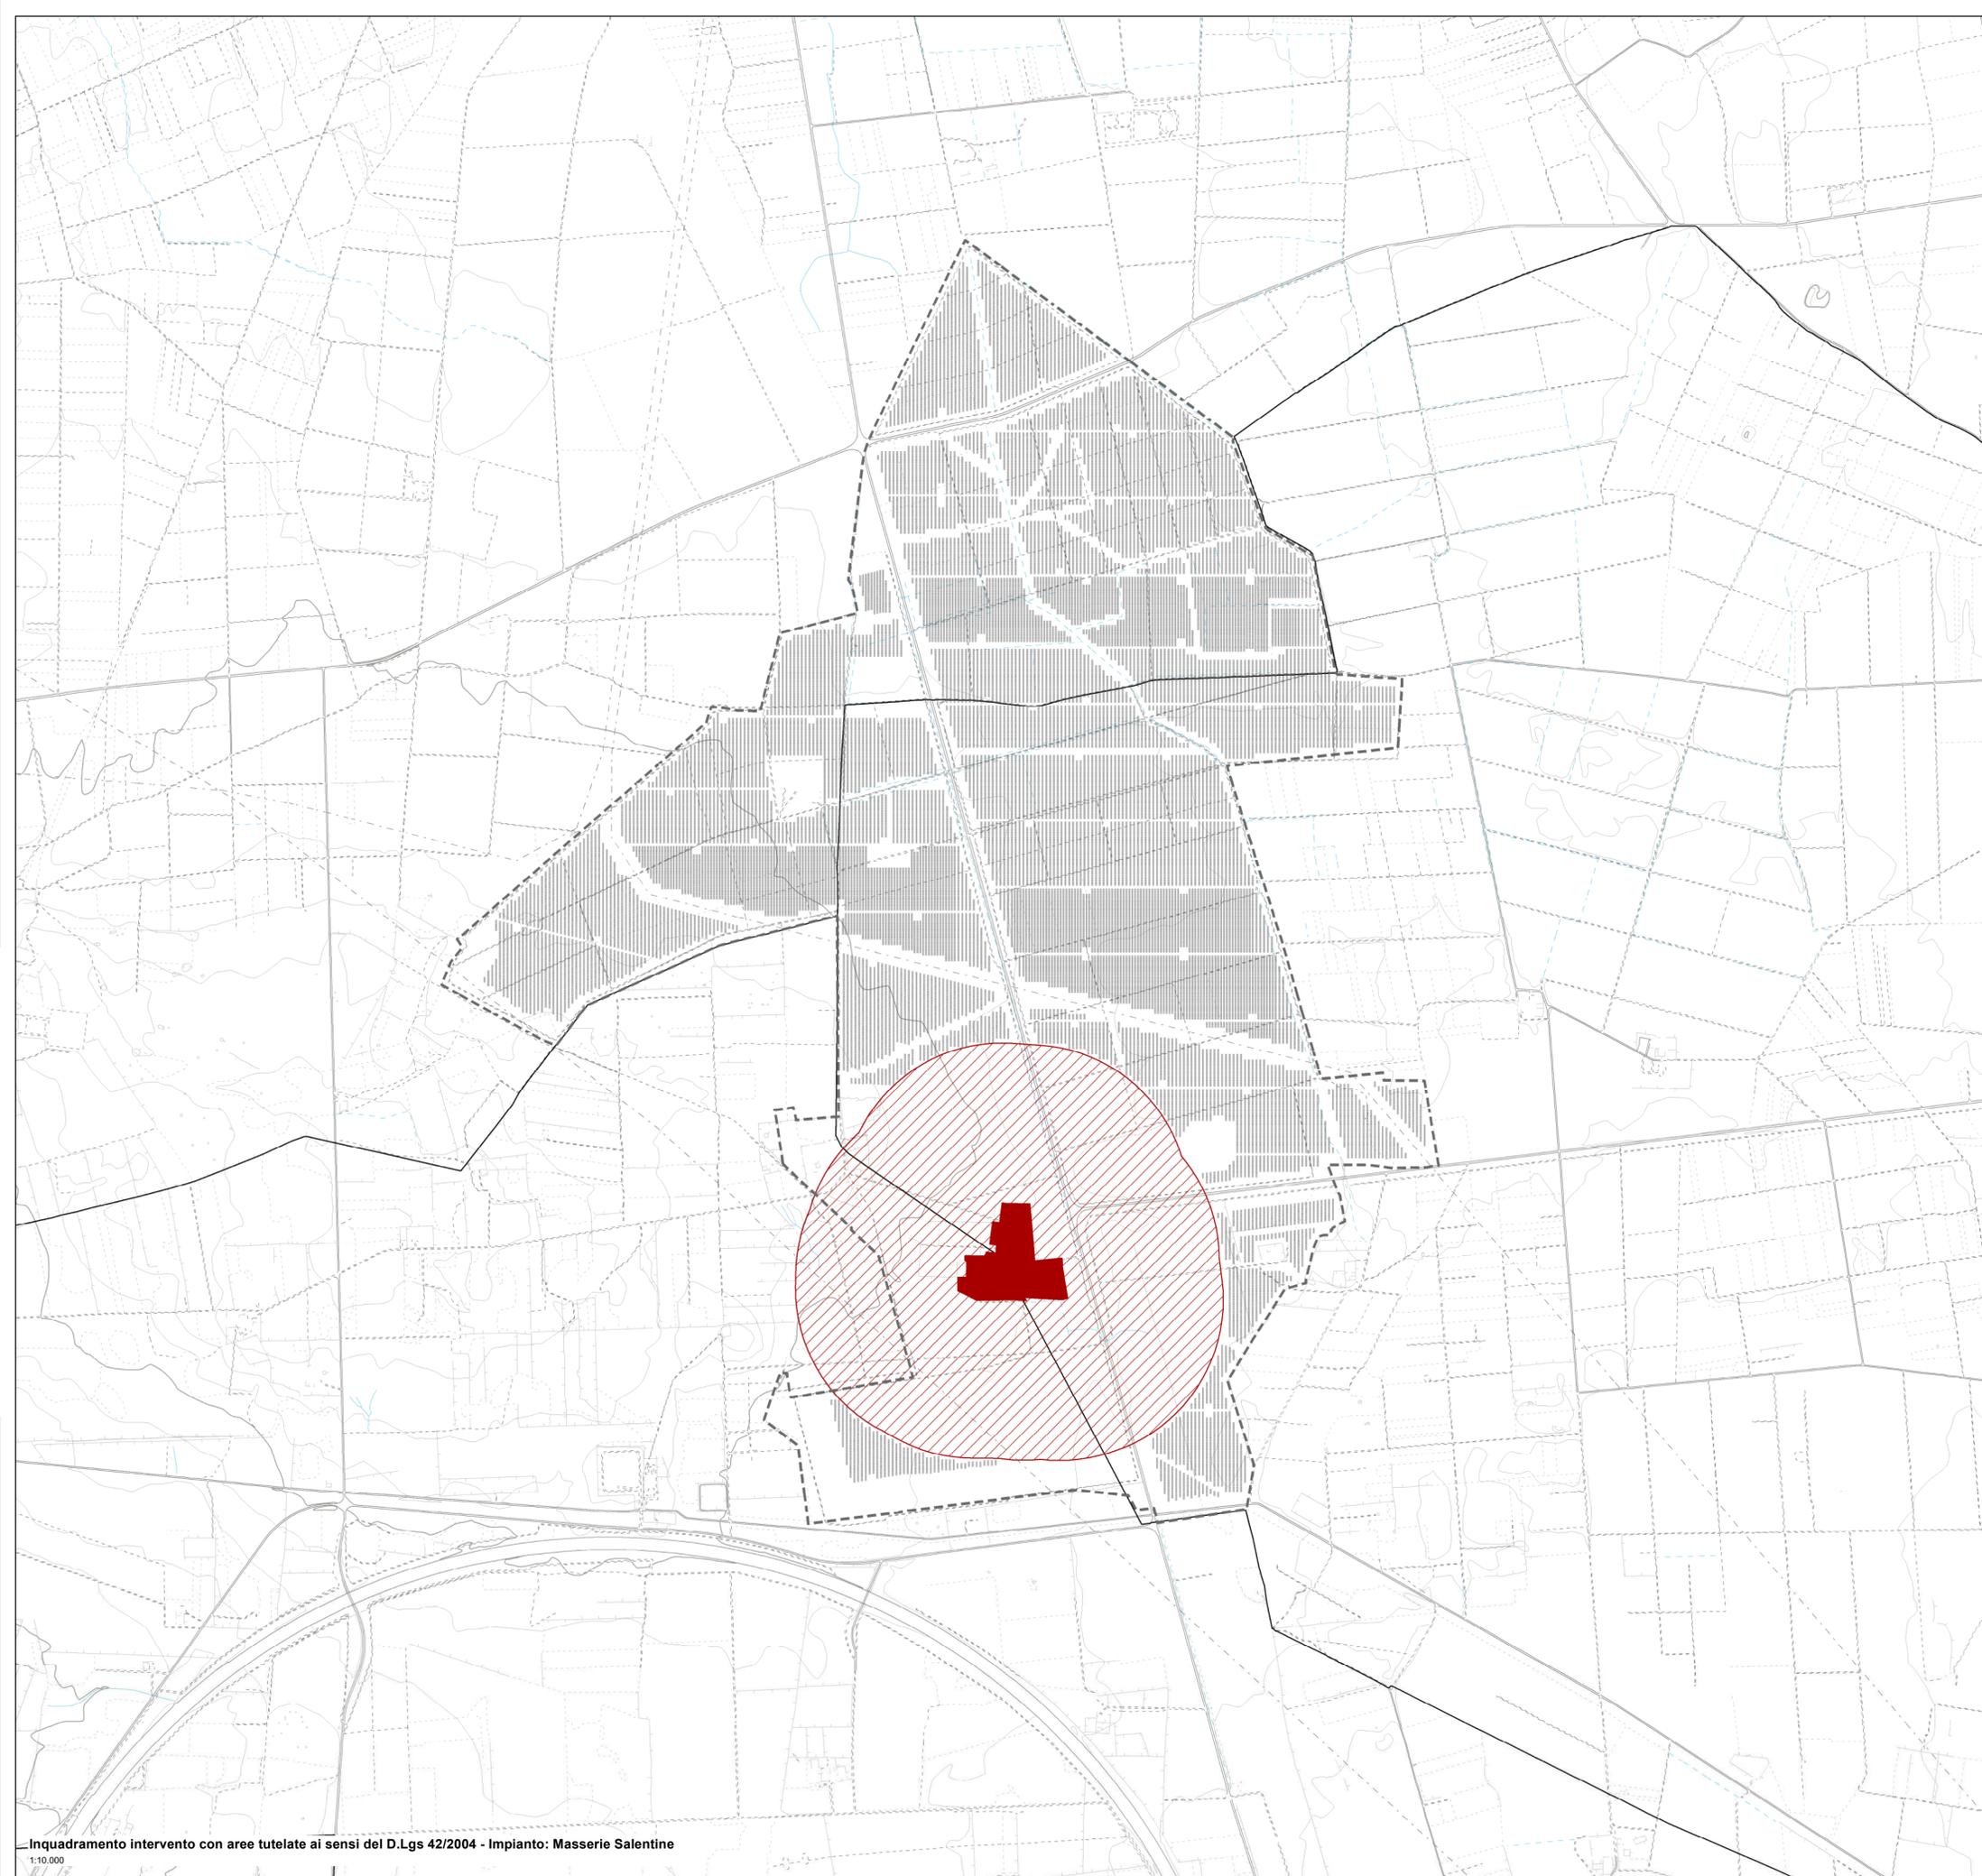

Inquadramento intervento con aree tutelate ai sensi del D.Lgs 42/2004 - Impianto: Masserie Salentine
1:10.000

Legenda

- Area nella disponibilità dei soggetti proponenti
- VILLAGGIO MONTERUGA: Decreto Ministeriale n. 273 del 04/08/2023 di dichiarazione dell'interesse culturale.
- Buffer di 500m dal Villaggio Monteruga

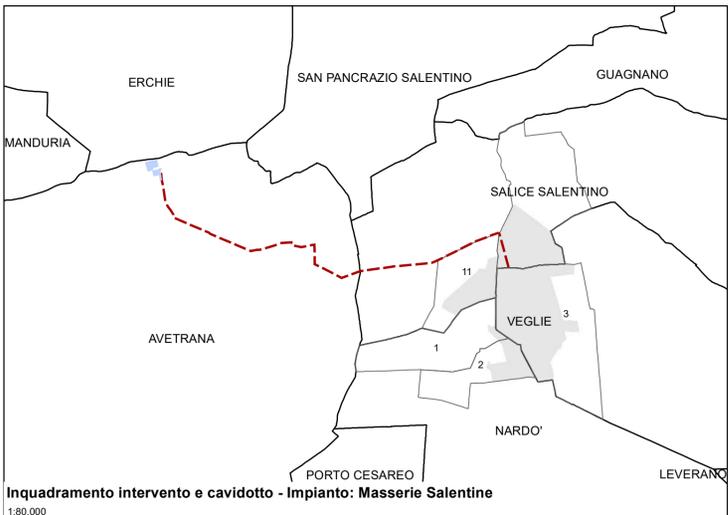

Inquadramento intervento e caviodotto - Impianto: Masserie Salentine
1:80.000