

Soggetto promotore: Gruppo Marsaglia
 Soggetto proponente: Masserie Salentine S.r.l. Società Agricola (componente agricola)
 Soggetto proponente: Energetica Salentina S.r.l. (componente fotovoltaica)

IMPIANTO AGRIVOLTAICO
 SITO NEI COMUNI DI NARDÒ, SALICE SALENTINO E VEGLIE
 IN PROVINCIA DI LECCE

Valutazione di Impatto Ambientale
 (art. 25-24-23 del D.Lgs. 152/2006)
Commissione Tecnica PNRR-PNIEC
 (art. 17 del D.L. 17/2021, convertito in L. 100/2021)

Modo progettuale e coordinamento generale: AG Advisory S.r.l.
 Passaggio e supervisione generale: Creta S.r.l.
 Programma di ricerca "Pannelli del Futuro", Responsabili scientifici: Prof. Arch. Paolo Mellano, Prof.ssa Arch. Elena Vigliocco (Politecnico di Torino)
 Programma di ricerca "Ottimizzazione dell'agricoltura con oliveti a sierge: analisi numerica matematica", Responsabili scientifici: PhD Cristiano Tamborino (Università degli Studi di Bari), PhD Elisa Gatto (Biologia ambientale)
 Produzione: Galante - Menichini Architetti per AG Advisory S.r.l.
 Supporto grafico: Hericape Progetti S.r.l. STP per AG Advisory S.r.l.


Progettisti:
 Progetto agricolo: Prof. Massimo Monteleone (Università degli Studi di Foggia)
 Dott. Agr. Barbara Marinucci
 Progetto impianto fotovoltaico: Ing. Andrea D'Ovidio
 Progetto strutture: Ing. Giovanni Erice
 Progetto opere di connessione: Ing. Andrea D'Ovidio

Contributi specialistici:
 Acustica: Ing. Massimo Rab
 Agronomia: Dott. Agr. Barbara Marinucci
 Approvvigionamento idrico: Geol. Massimiliano Brandi
 Archeologia: Dott.ssa Caterina Polito
 Clima e P.M.E.: Dott.ssa Elisa Gatto
 Fiumi: Dott. Giacomo Marzano
 Geologia: Geol. Pietro Pope
 Idraulica: Ing. Luigi Fanelli
 Rilievi: Studio Tufano
 Risparmio idrico: Netafim Italia S.r.l.
 Vegetazione e microclima: Dott. Leonardo Beccarisi

Caratteristiche	Identificatore	Restituzione delle componenti progettuali: Quadro 4
VIA_2	4_PAGRVLELAB02_D	
Descrizione	Restituzione della planimetria del layout di progetto su base catastale: Quadro 4	
Nome del file	4_PAGRVLELAB02_D.pdf	Tipologia: Elaborato grafico Scala: 1:2.000
Autori elaborati: Arch. Sandra Vecchiotti		

Rev.	Data	Descrizione
00	16/03/24	Prima emissione
01		
02		

Spazio riservato agli Enti:

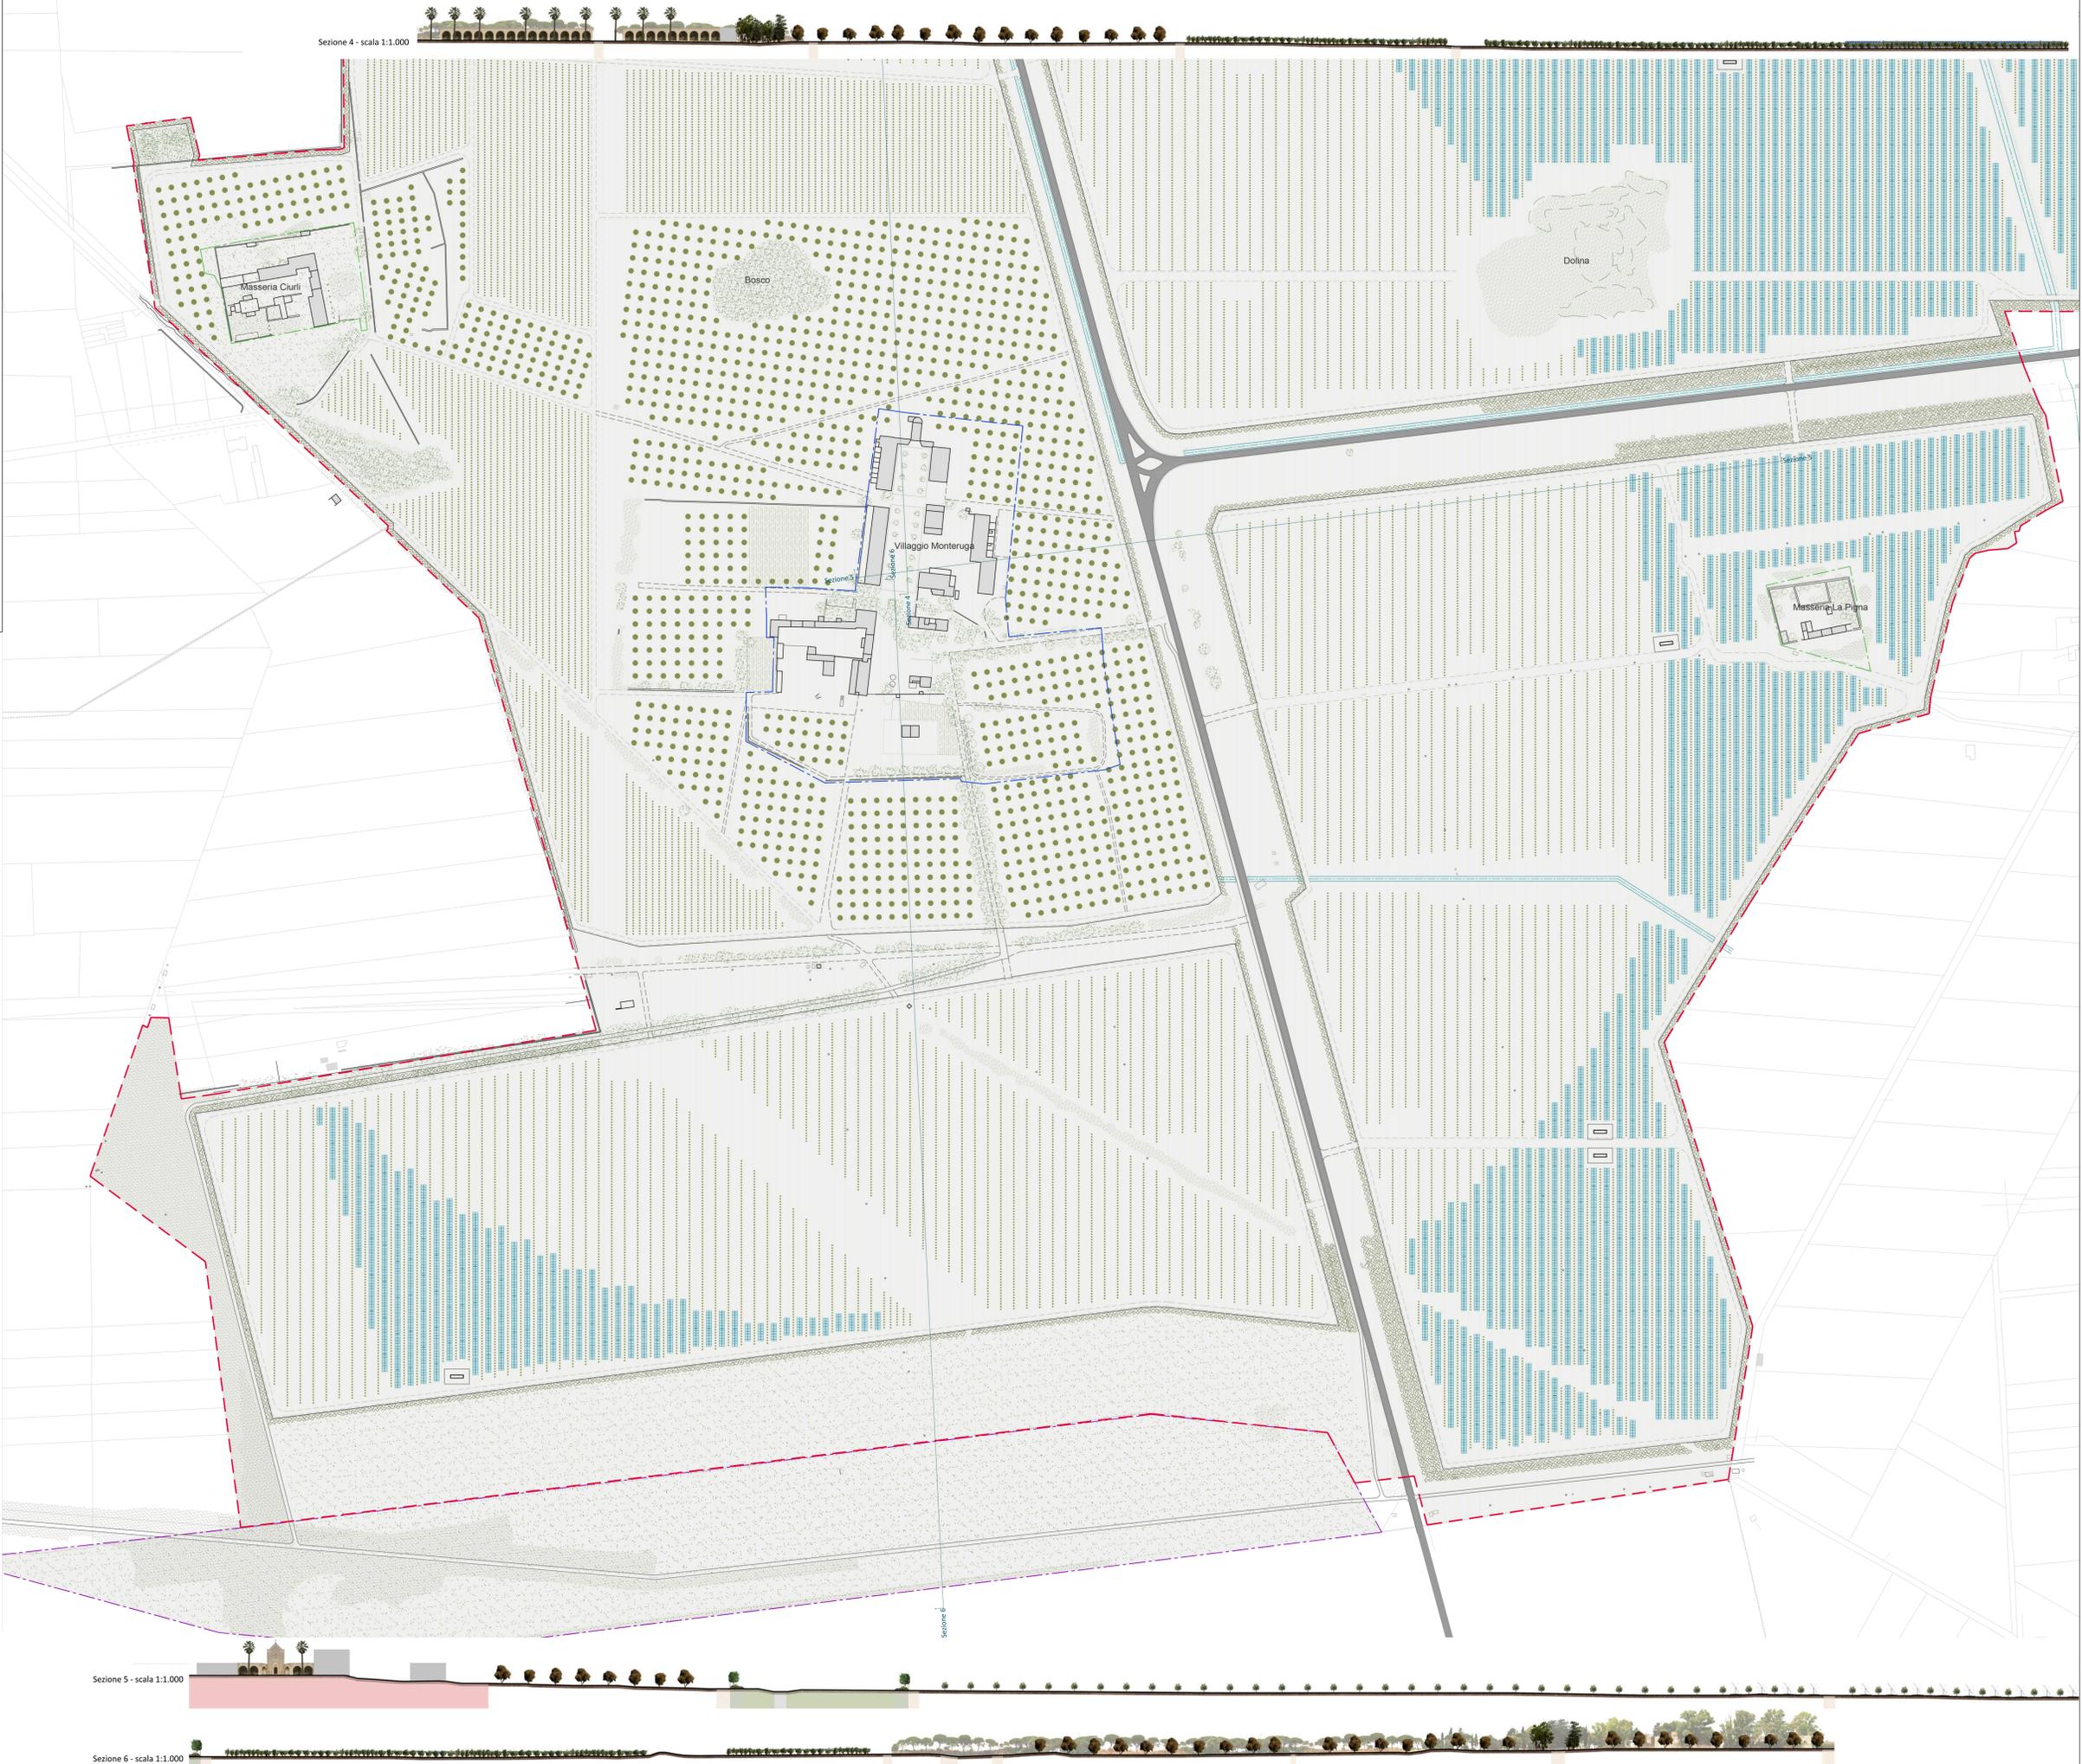

- LEGENDA**
- SISTEMA AGRIVOLTAICO**
- Pannelli fotovoltaici
 - Olivo Favolosa FS-17
 - Seminativo
 - Olivo Leccino
 - Strada interna
 - Skid/inverter/cabina di campo
 - Area ricarica veicoli agricoli elettrici
 - Area storage
 - Recinzione
 - Stazione di ricarica veicoli elettrici aperta al pubblico
- OPERE DI MITIGAZIONE**
- Fasce di mitigazione
- OPERE DI OTTIMIZZAZIONE**
- Ripristino della componente ecologica e di paesaggio**
- Alberi
 - Vegetazione fitta e macchia arbustiva
 - Prateria steppica e comunità erbacee degli incolti
 - Ripristino dei muretti a secco
 - Recupero delle masserie Ciurli e La Pigna
- Sistemazione idraulica**
- Canali
 - Area invito
- MISURE DI COMPENSAZIONE AMBIENTALE**
- Villaggio Monteruga
 - Tratturo Riposo Armeo

Sezione 5 - scala 1:1.000

Sezione 6 - scala 1:1.000