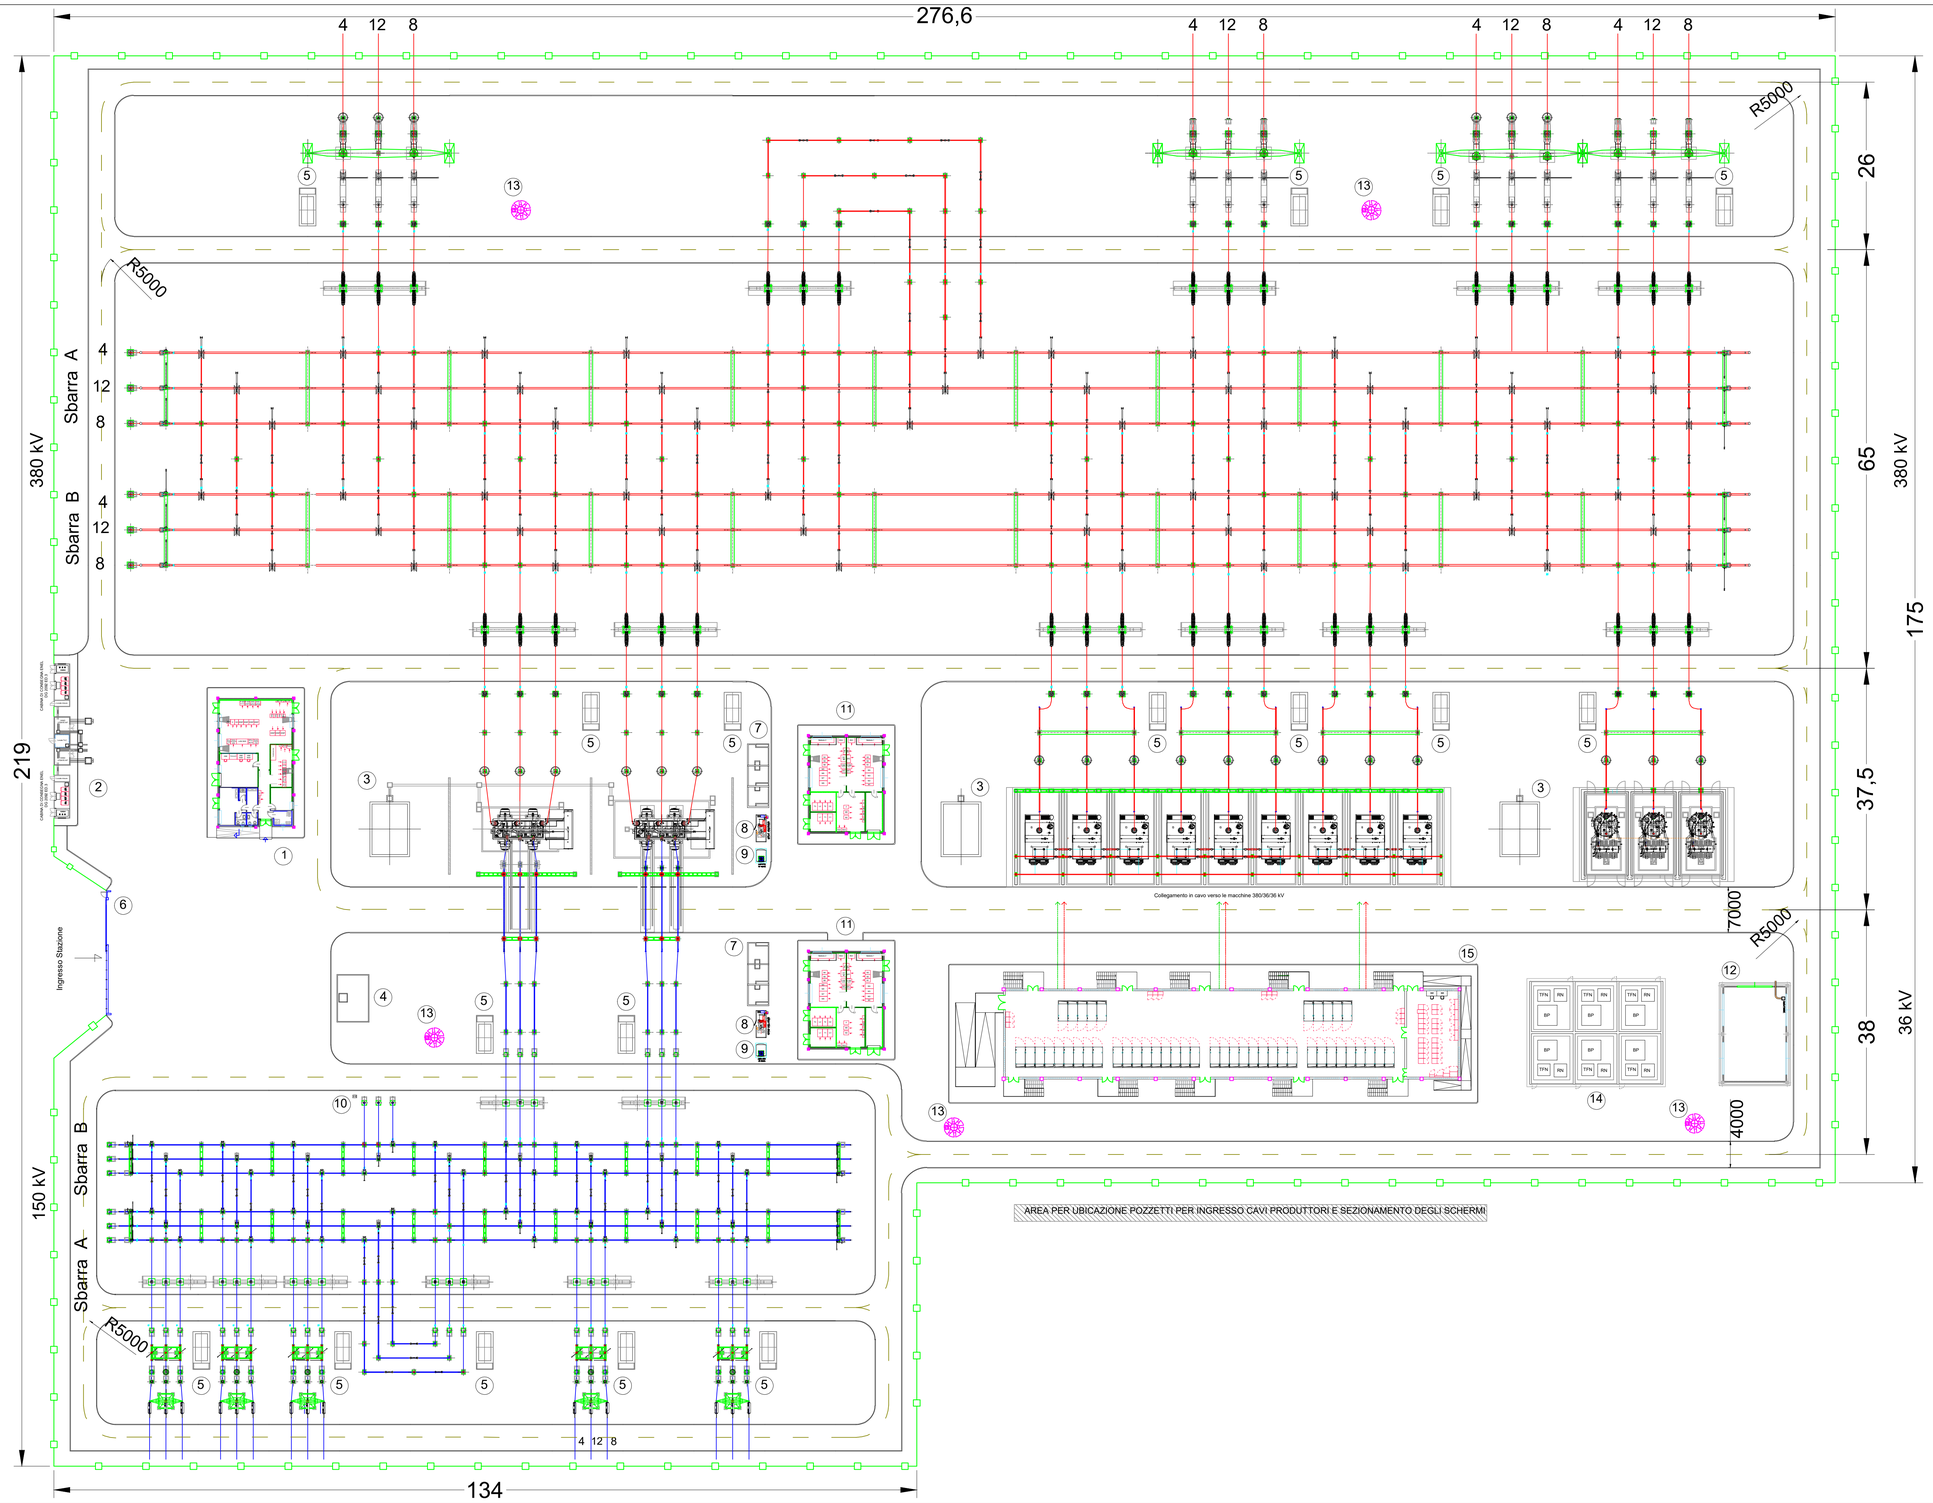

LEGENDA

1 EDIFICIO COMANDI
2 EDIFICIO PUNTI DI CONSEGNA ALIM. MT S.A. (DG 2092)
3 VASCA RACCOLTA OLIO TRASFORMATORI
4 VASCA RISERVA VV.FF.
5 CHIOSCHI APP. PERIFERICHE SISTEMA DI CONTROLLO
6 CANCELLO CARRAIO SCORREVOLE
7 FONDAZIONE TRASFORMATORI MT/bt (con copertura)
8 GE
9 SERBATOIO GASOLIO INTERRATO
10 TRASFORMATORI INDUTTIVI DI POTENZA (TIP)
11 EDIFICIO SERVIZI AUSILIARI
12 EDIFICIO MAGAZZINO
13 TORRI FARO
14 BOBINE DI PETERSEN, TRASFORMATORE FORMATORE DI NEUTRO E RESISTENZA DI NEUTRO
15 EDIFICIO QUADRI 36 kV

Soggetto promotore: **Gruppo Marseglia**
Soggetto proponente: **Masserie Salentine S.r.l. Società Agricola** (componente agricola)
Soggetto proponente: **Energetica Salentina S.r.l.** (componente fotovoltaica)

IMPIANTO AGRIVOLTAICO
SITO NEI COMUNI DI NARDÒ, SALICE SALENTINO E VEGLIE
IN PROVINCIA DI LECCE

Valutazione di Impatto Ambientale
(art. 23-24-25 del D.Lgs. 152/2006)

Commissione Tecnica PNRR-PNIEC
(art. 17 del D.L. 77/2021, convertito in L. 108/2021)

Idea progettuale e coordinamento generale: **AG Advisory S.r.l.**
Paesaggio e supervisione generale: **CRETA S.r.l.**
Programma di ricerca "Paesaggi del Futuro", Responsabili scientifici: **Prof. Arch. Paolo Mellano, Prof.ssa Arch. Elena Vigliocco** (Politecnico di Torino)
Programma di ricerca "Ottimizzazione dell'agrivoltaico con oliveti a siepe: analisi numerico matematica", Responsabili scientifici: **PhD Cristiano Tamborrino** (Università degli Studi di Bari), **PhD Elisa Gatto** (Biologa ambientale)
Postproduzione: **Galante – Menichini Architetti per AG Advisory S.r.l.**
Supporto grafico: **Heriscape Progetti S.r.l. STP per AG Advisory S.r.l.**

Progettisti:
Progetto agricolo: **Prof. Massimo Monteleone** (Università degli Studi di Foggia)
Dott. Agr. Barnaba Marinosci
Progetto impianto fotovoltaico: **Ing. Andrea D'Ovidio**
Progetto strutture: **Ing. Giovanni Errico**
Progetto opere di connessione: **Ing. Andrea D'Ovidio**

Contributi specialistici:
Acustica: **Ing. Massimo Rab**
Agronomia: **Dott. Agr. Barnaba Marinosci**
Approvvigionamento idrico: **Geol. Massimilian Brandi**
Archeologia: **Dott.ssa Caterina Polito**
Clima e PMA: **Dott.ssa Elisa Gatto**
Fauna: **Dott. Giacomo Marzano**
Geologia: **Geol. Pietro Pepe**
Idraulica: **Ing. Luigi Fanelli**
Rilievi: **Studio Tafuro**
Risparmio idrico: **Netafim Italia S.r.l.**
Vegetazione e microclima: **Dott. Leonardo Beccarisi**

Cartella
VIA_2/

Identificatore:
5_PAGRVLTCONN09

SE - Layout SSE Terna

Descrizione Planimetria elettromeccanica stazione elettrica Terna

Nome del file:
5_PAGRVLTCONN09.pdf

Tipologia
Elaborato grafico

Scala
1:400

Autori elaborato: Ing. Andrea D'Ovidio

ORDINE DEGLI INGEGNERI DELLA PROVINCIA DI LECCE
Dott. Ing. ANDREA D'OVIDIO N° 3079 Sez. A
Settore/i: Civile ed ambientale, Industriale, Dell'informazione

D'Ovidio
Andrea
Ingegnere
19.03.2024
16:03:11
GMT+01:00

Rev.	*Data*	*Descrizione*
00	18/03/24	Prima emissione
01		
02		

Spazio riservato agli Enti: