





UBICAZIONE DI PROGETTO



IPOTESI DI UBICAZIONE ALTERNATIVA

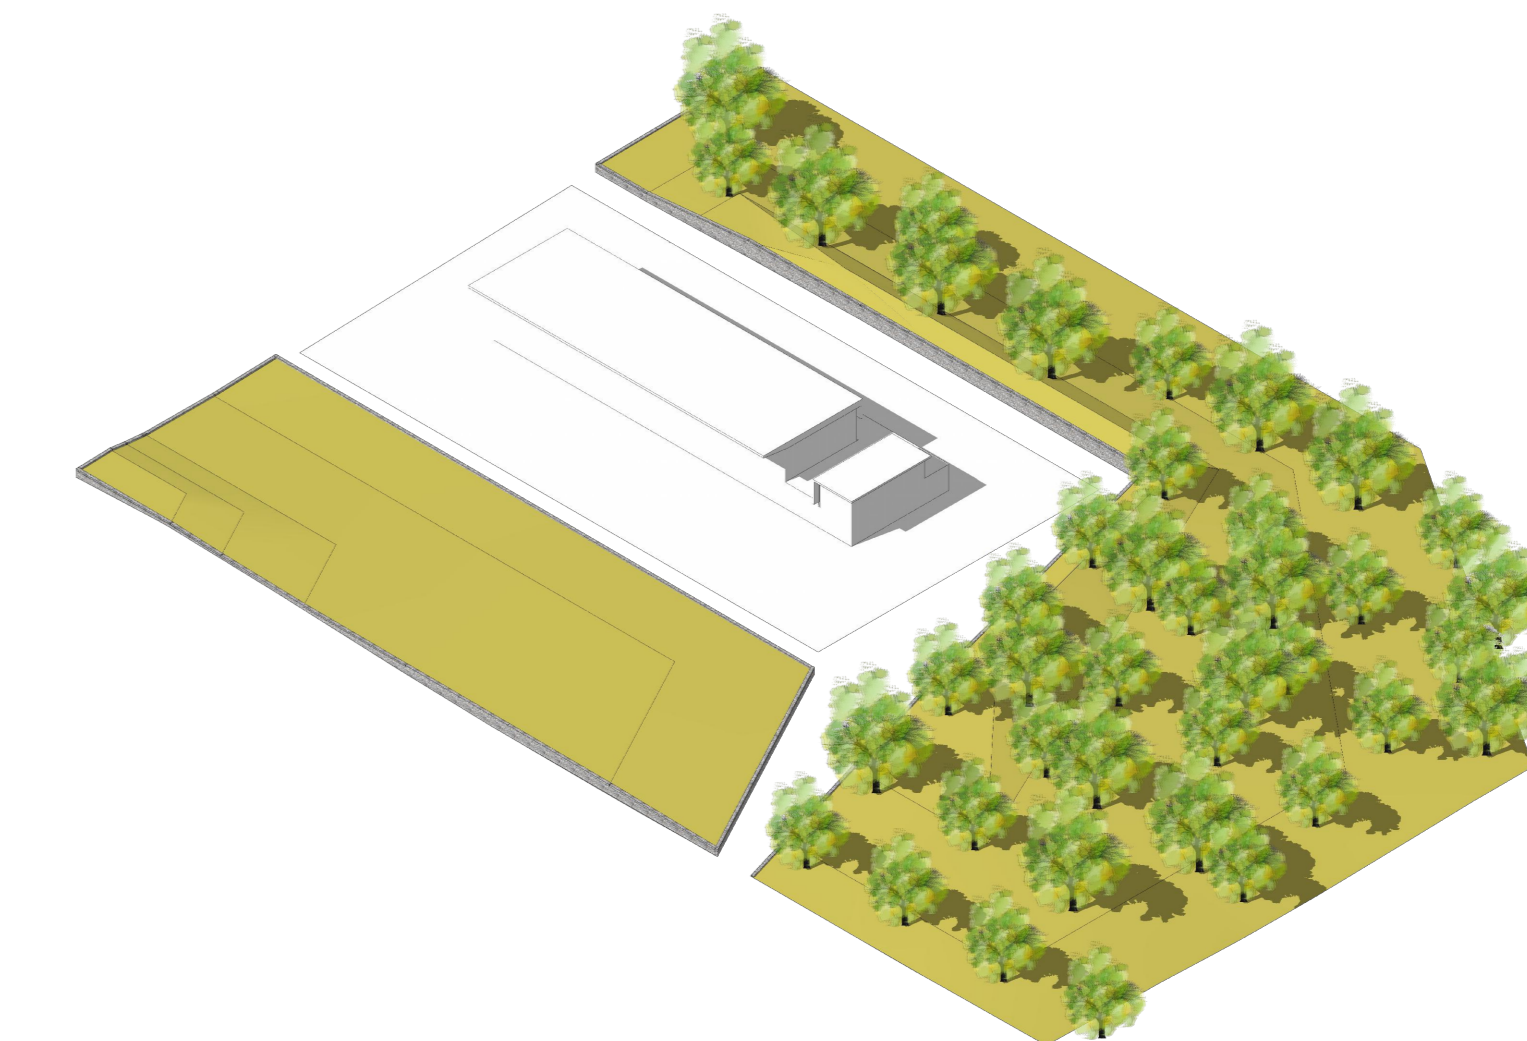

Ubicazione di progetto
schema degli interventi di mitigazione visuale

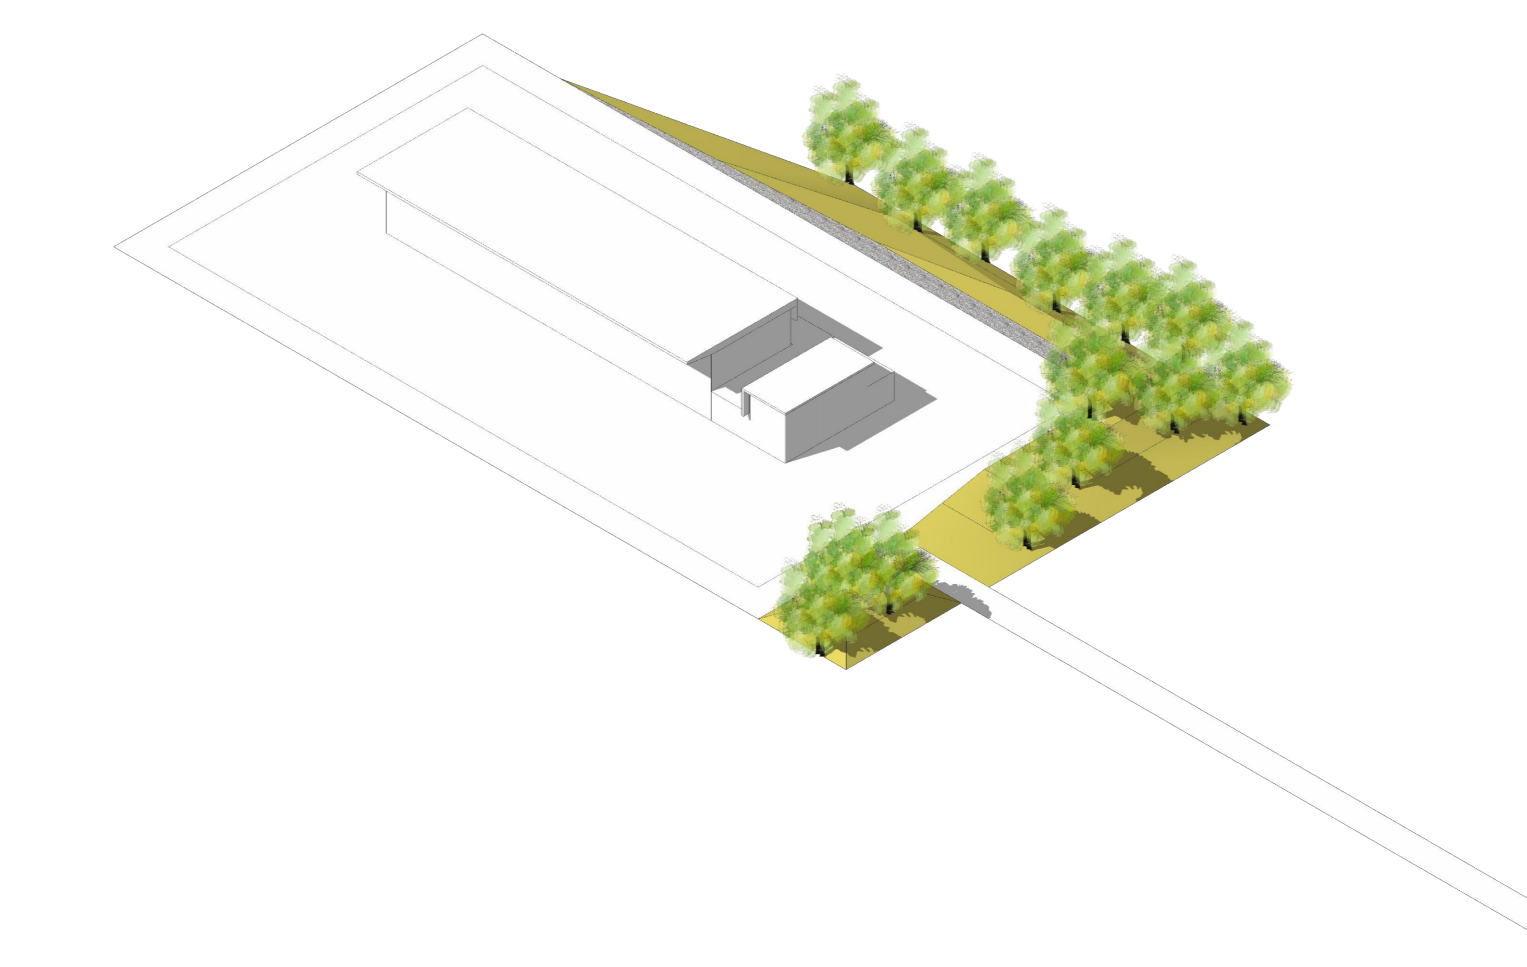

Ubicazione alternativa
schema degli interventi di mitigazione visuale

LEGENDA

- Elettrodotto interrato 380kV
- Nuovi raccordi aerei 380 kV
- Linee AT 380 kV esistenti
- - - Linee AT 380 kV esistenti - tratte da demolire
- Aree di mitigazione visuale
- Piazzali e vie di accesso
- Stazione Elettrica 380 kV isolata in GIS



PROGETTO PER LA REALIZZAZIONE DI UN IMPIANTO PER LA PRODUZIONE DI ENERGIA MEDIANTE LO SFRUTTAMENTO DEL VENTO NEL MARE ADRIATICO MERIDIONALE - BARIUM BAY
74 WTG - 1.110 MW

PROGETTO DEFINITIVO - SIA



5 OPERE DI CONNESSIONE ALLA RETE

T.5.6.16 - Stazione Elettrica - isolamento in GIS - ubicazione alternativa inquadramento

| REV. | DATA | DESCRIZIONE |
|------|-------|---------------|
| 00 | 05/24 | inquadramento |
| | | approvazione |

scala 1:2.000

