

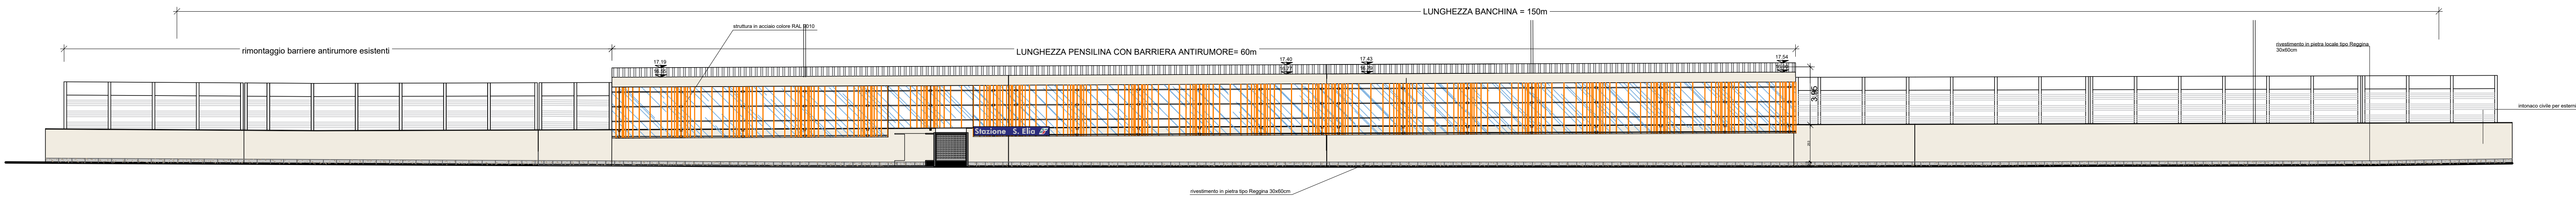


PROSPETTO LATO MONTE 1:200

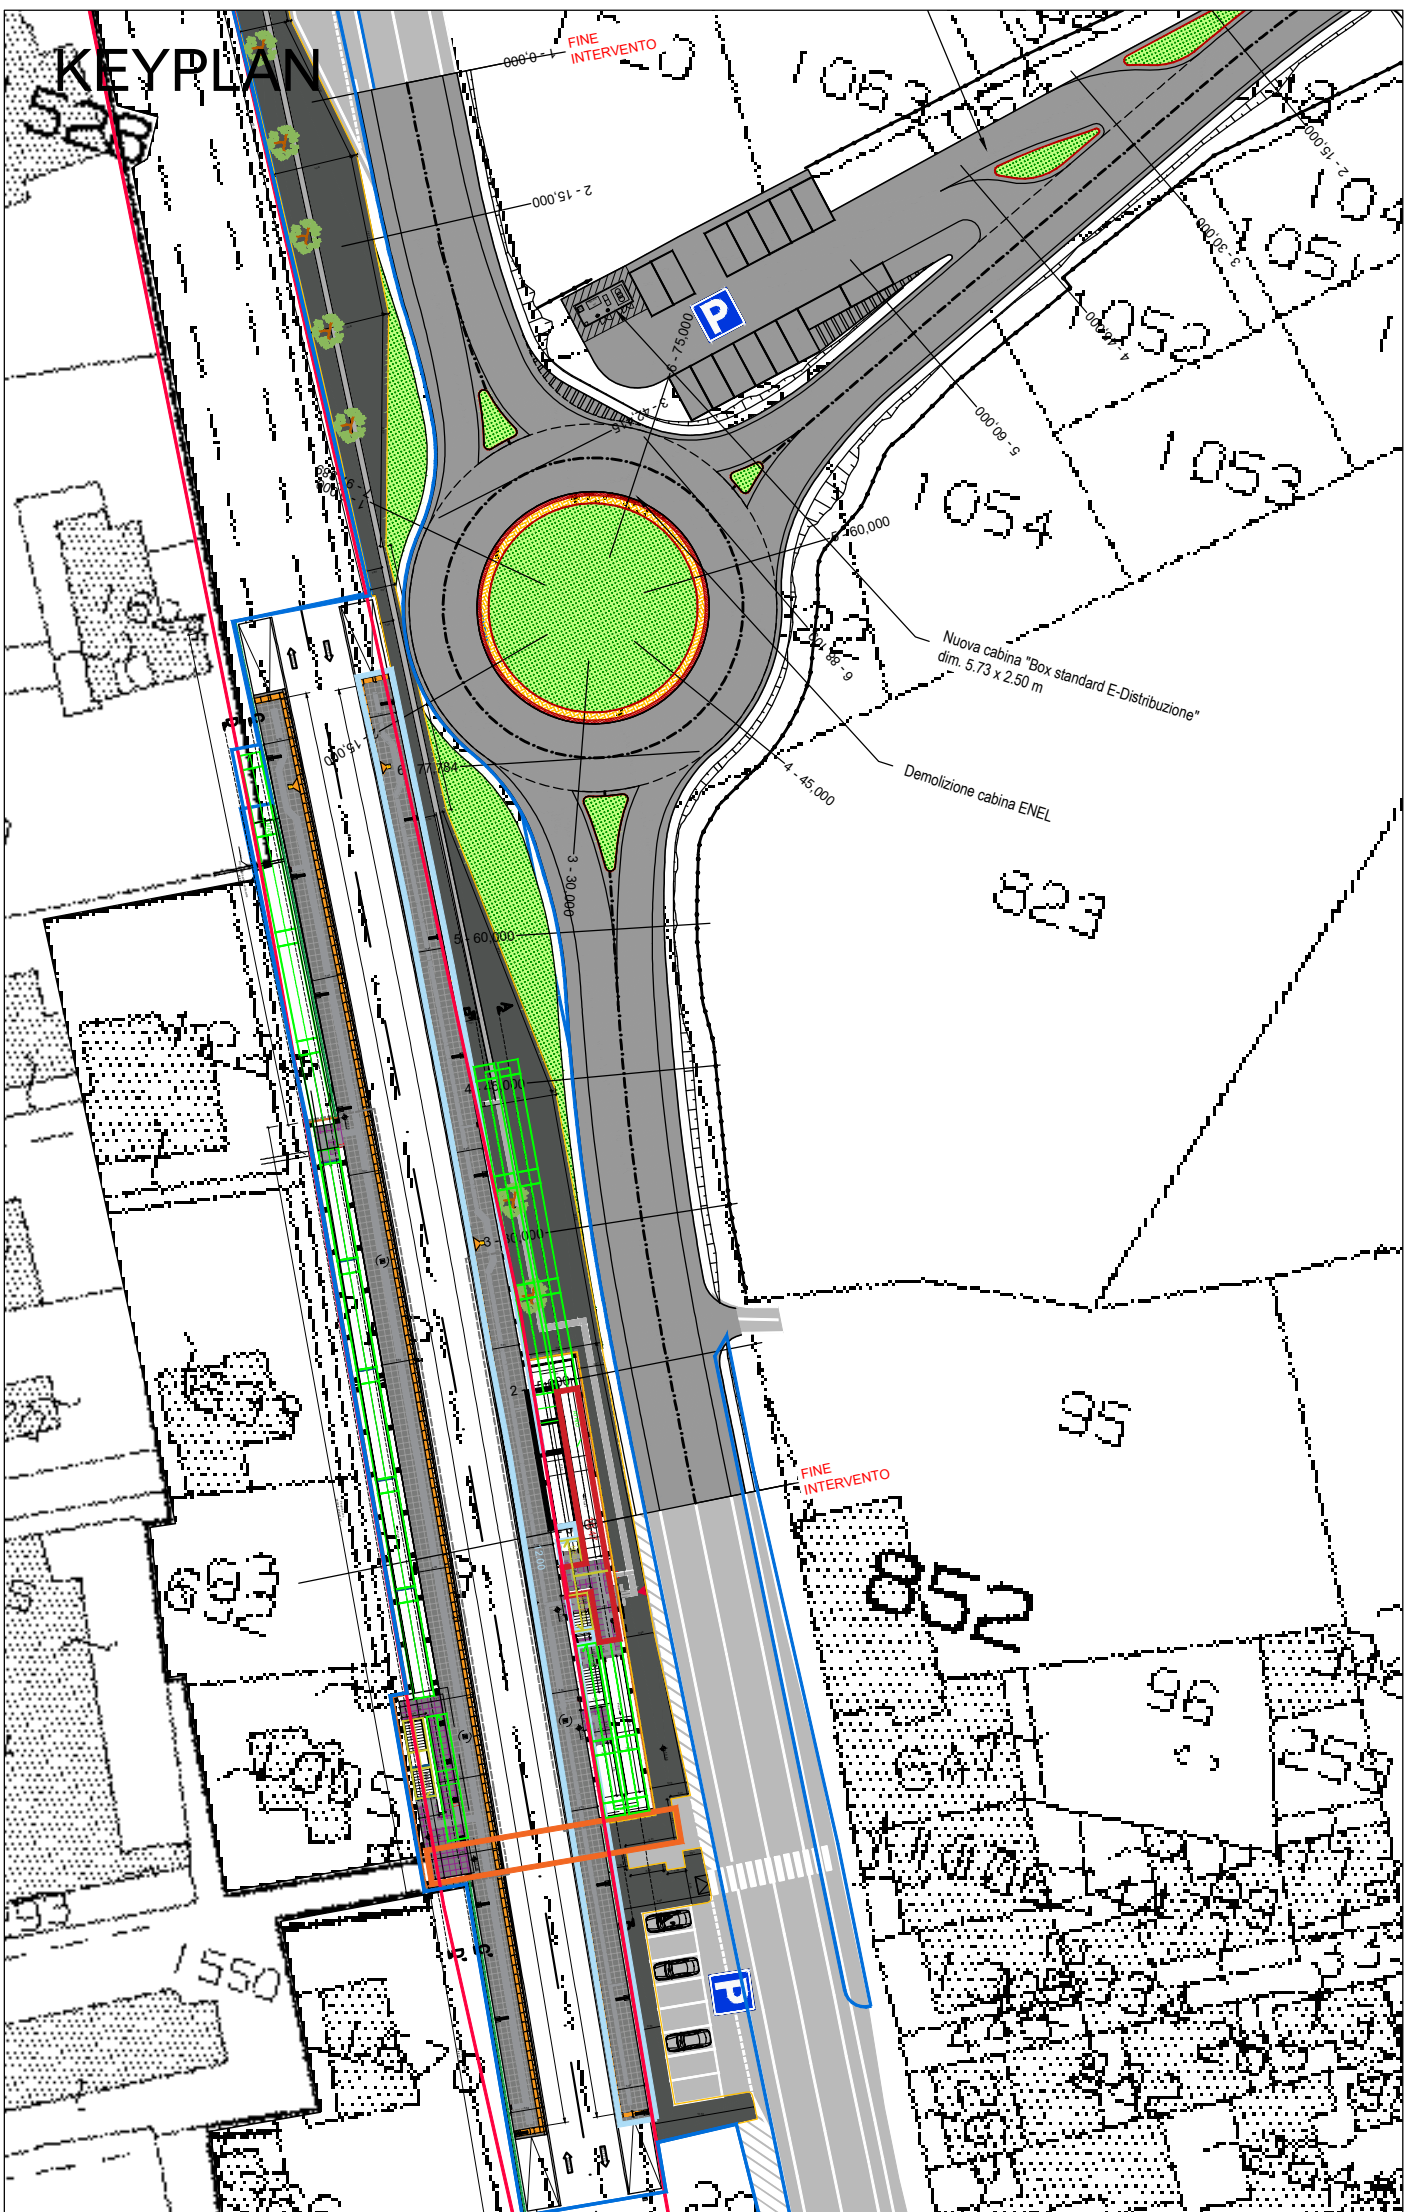

PROSPETTO LATO MARE 1:200

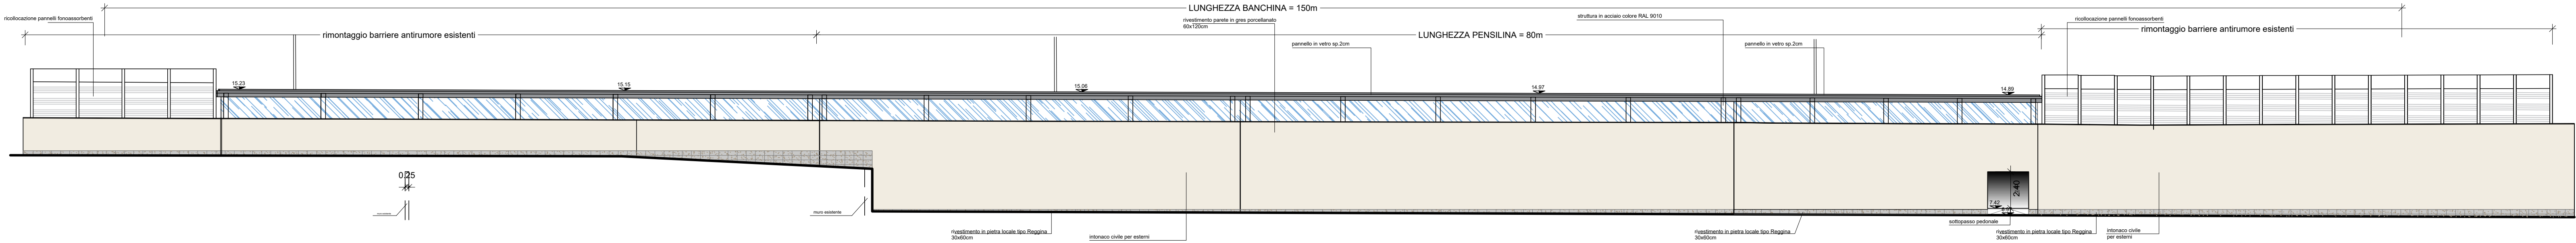

LEGENDA

- QUOTA ALTIMETRICA IN PIANTA
- ASSI STRUTTURALI
- QUOTA ALTIMETRICA IN SEZIONE E PROSPETTO
- PERIMETRO D'INTERVENTO
- LIMITE DI PROPRIETÀ
- OPERE REALIZZATE CON ALTRO APPALTO
- IMPRONTA ESTENSIONE STAZIONE METROPOLITANA
- RECINZIONE DI STAZIONE
- ACCESSI ALLA STAZIONE
- ASSI DEI BINARI
- PROIEZIONE DELLE PENSILINE
- PROIEZIONI SPIGOLI NASCOSTI O SUPERIORI
- NUOVE BARRIERE ANTIRUMORE IN CORRISPONDENZA DELLE PENSILINE CON SPECCHIATURE IN VETRO

COMITENTE
R.F.I. RAILFERRIA ITALIANA

DIREZIONE STAZIONI - INGEGNERIA E INVESTIMENTI STAZIONI

PROGETTISTA
MANDATARIA
CODING S.R.L.
CODING S.R.L.

MANDATARIO
POLITECNICA S.W.S.
POLITECNICA SOC. COOP. SWS ENGINEERING S.P.A.

SOGGETTO TECNICO
DIREZIONE STAZIONI - PROGETTAZIONE STAZIONI

PROGETTO DEFINITIVO

FERMATA DI S.ELIA DI LAZZARO

REALIZZAZIONE DELLA NUOVA FERMATA S.ELIA DI LAZZARO
SITUATA NELLA TRATTA FERROVIARIA REGGIO CALABRIA -
MELITO PORTO SALVO

ARCHITETTURA
Prospetti

SCALA 1:200

PROGETTO	REDAZIONE	PROGETTO	REDAZIONE	PROGETTO	REDAZIONE	PROGETTO	REDAZIONE	PROGETTO	REDAZIONE											
3	2	6	2	2	4	S	0	1	P	0	0	A	R	P	Y	0	0	0	2	A

Rev.	Descrizione	Redatto	Data	Verificato	Data	Disegnato	Data	Disegnato	Data	Disegnato	Data	Disegnato	Data
A	Emersione A.S.B.C.D.	A. Progettista	05/05/2024	M. Verificatore	05/05/2024	M. Disegnatore	05/05/2024	M. Disegnatore	05/05/2024	M. Disegnatore	05/05/2024	M. Disegnatore	05/05/2024

POSIZIONE ARCHIVIO

LIBRO L595

FOGLIO L03186

NUMERO SOC. 0000

NUMERAZIONE 0000