


LEGENDA

- PA** POSTO ANTINCENDIO
- ISA** IMPIANTO SOLLEVAMENTO ACQUE
- TAI** TRATTAMENTO ACQUE INDUSTRIALI
- TAP** TRATTAMENTO ACQUE POTABILI
- IST** SOLLEVAMENTO POTABILE TERMOLI
- IDA** IMPIANTO DEPURAZIONE ACQUE
- DRS** DISCARICA RIFIUTI SPECIALI
- DRU** DISCARICA RIFIUTI URBANI
- SE** SOTTOSTAZIONE ELETTRICA
-  LOTTI INSEDIATI
-  LOTTI INDUSTRIALI - ARTIGIANALI - COMMERCIALI
-  SERVIZI
-  VERDE ATTREZZATO
-  VERDE AGRICOLO
-  VASCHE DI ESPANSIONE
-  PRESIDI AMBIENTALI
-  INTERPORTO
-  PERIMETRO DELL'AGGLOMERATO IND.LE
-  INTERVENTI DI PROGETTO - Deviazione SS87
-  INTERVENTI DI PROGETTO - Viabilità locali e rotatorie

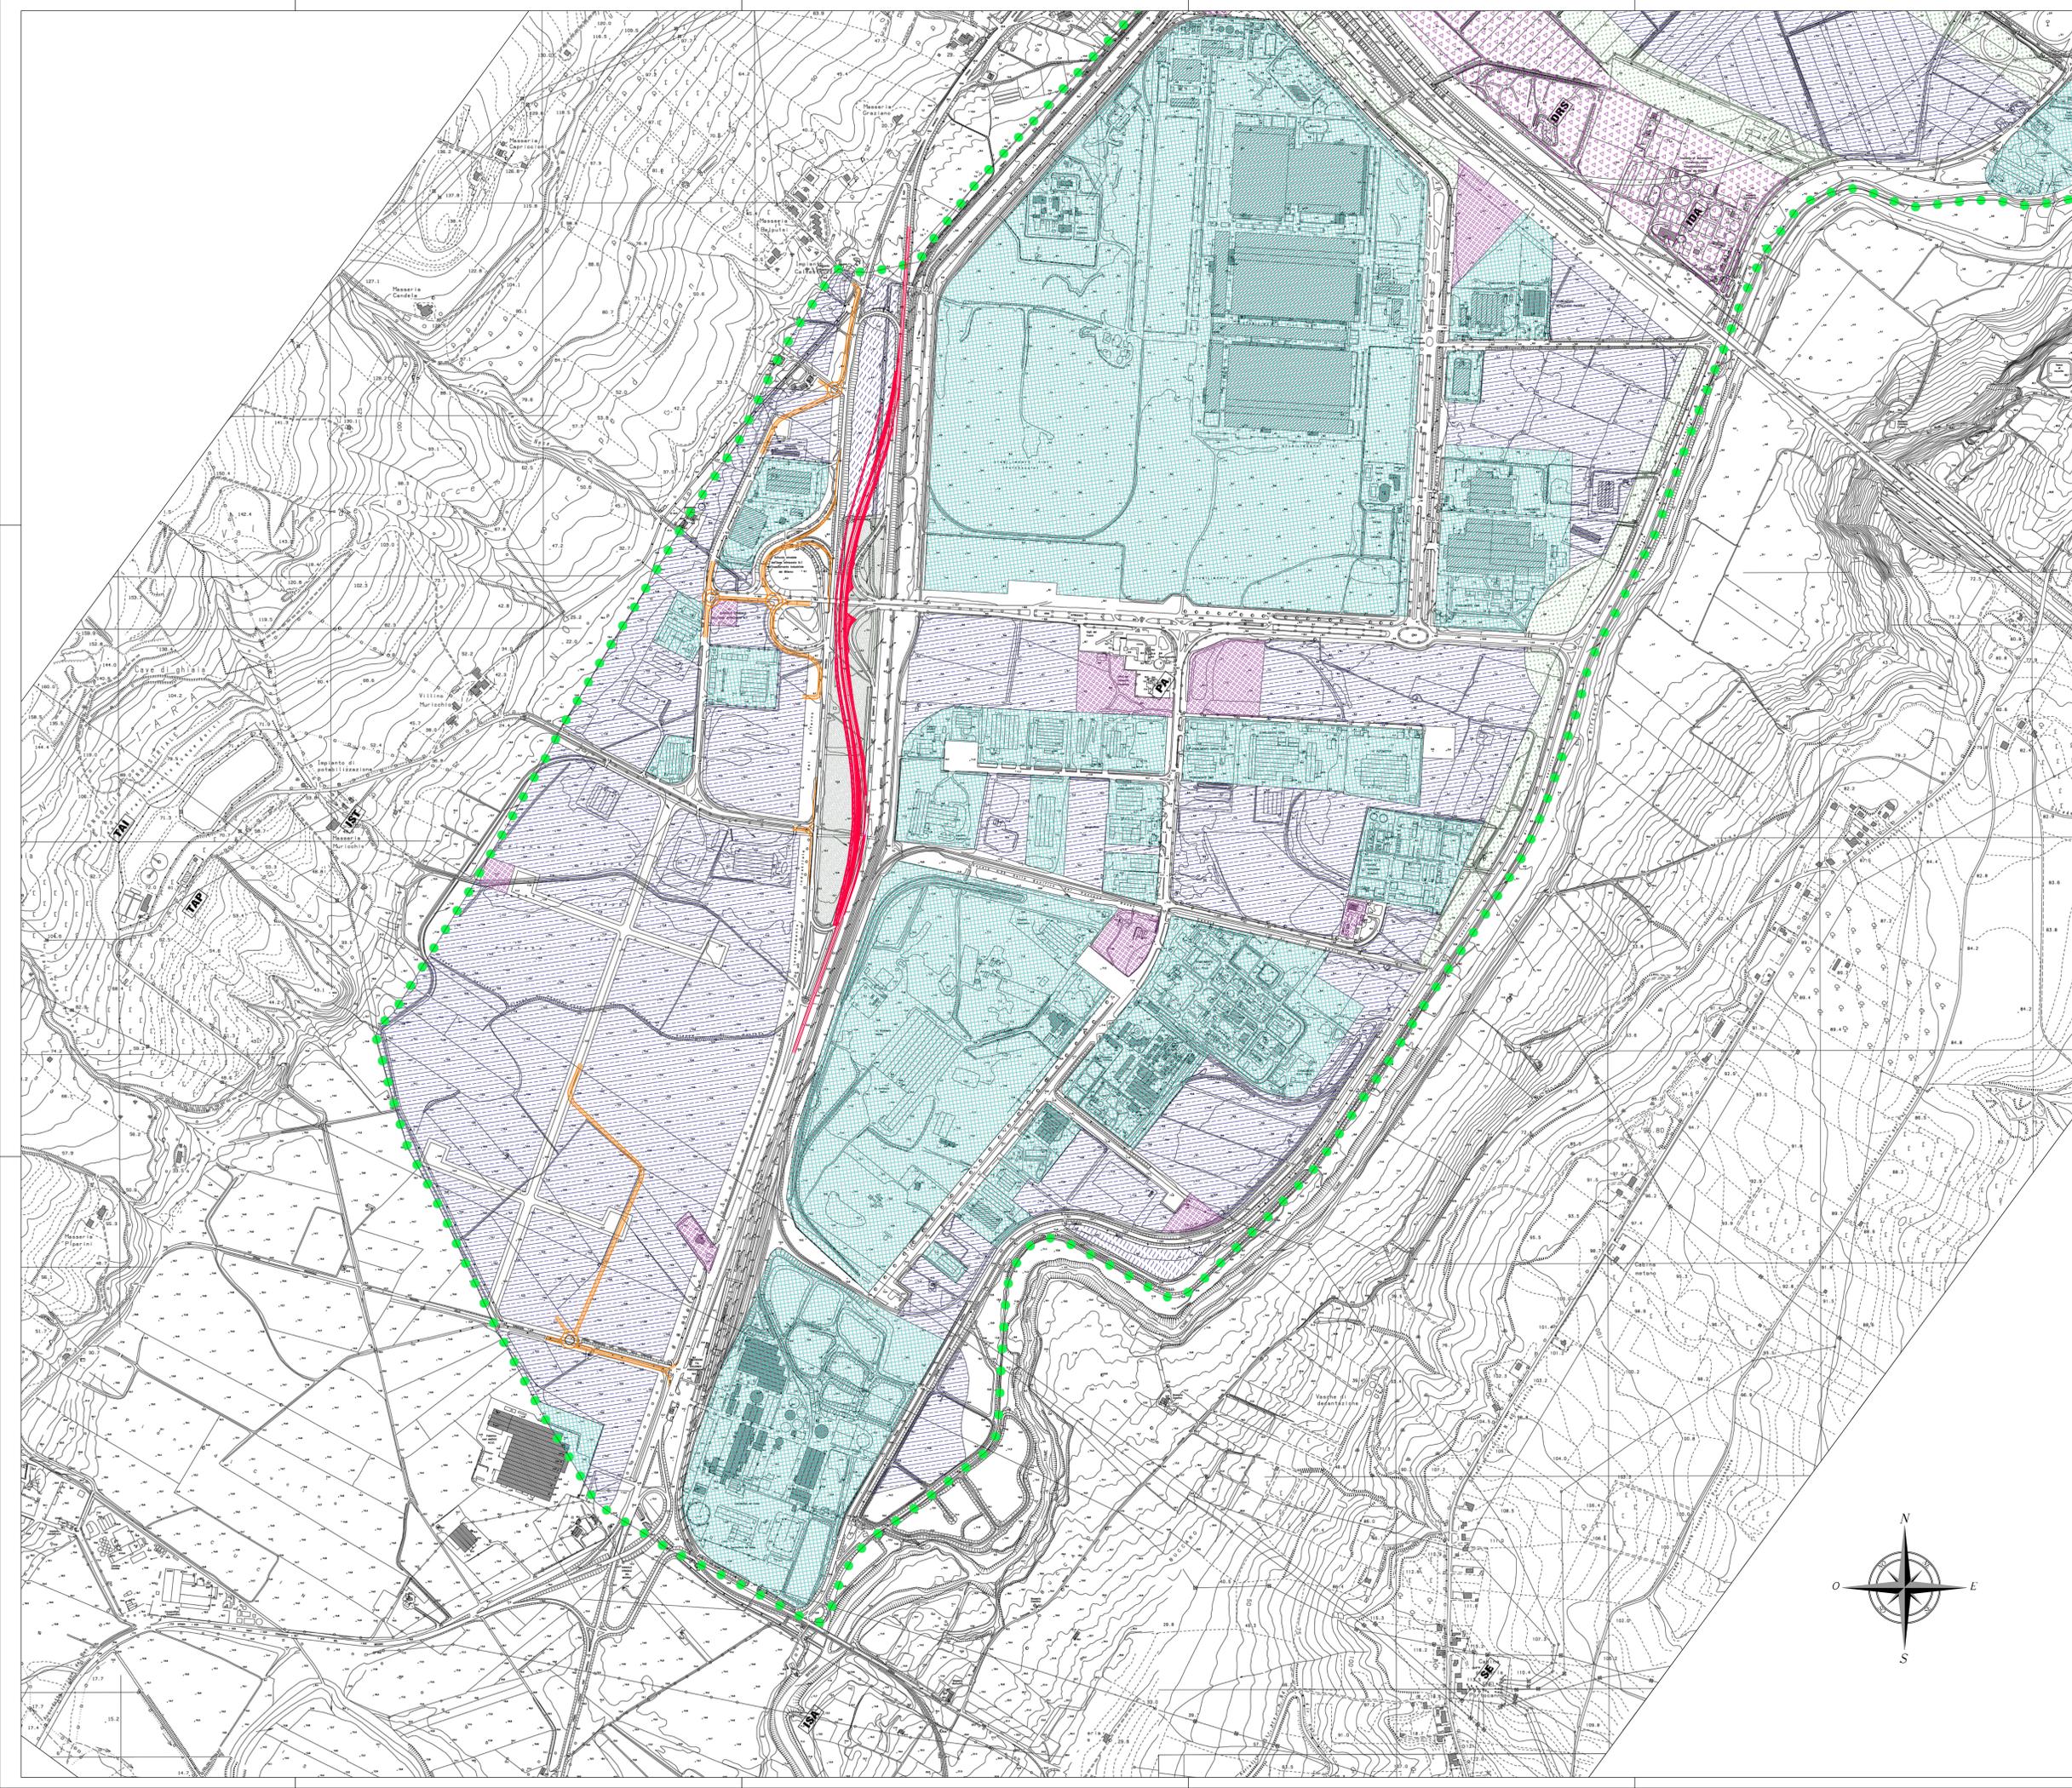



Struttura Territoriale Abruzzo e Molise

S.S. 87 "SANNITICA"
Lavori di ammodernamento e messa in sicurezza
nel tratto compreso tra il Km 215+300 e il 221+188

PROGETTO DEFINITIVO

<p>IL PROGETTISTA Ing. Vincenzo LOMMA</p> <p>IL COORDINATORE DELLA SICUREZZA IN FASE DI PROGETTAZIONE</p> <p>GRUPPO DI LAVORO Geom. Emanuele PRESTA Geom. Adriano DI SOMMA</p> <p>IL GEOLOGO Dott.ssa Alessandra COLUCCI</p> <p>IL RESPONSABILE DEL PROCEDIMENTO Ing. Sergio CICERO</p>	<p>Attività di supporto GEOLOGICO-INGEGNERIA</p> <p>SETAC srl Servizi di Ingegneria, Progettazione, Assistenza Contrattoriale Via Don Quirico 16/B - 70124 Bari Tel. 080 800 02729</p> <p>UNING INGEGNERIA S.p.A.</p> <p>ITEC INGEGNERIA S.p.A.</p> <p>ARKE INGEGNERIA S.p.A.</p> <p>Ing. Giovanni LAMPARELLI Ing. Michele NOTARSTEFANO</p>
---	---

01 - INQUADRAMENTO DELL'OPERA
Planimetria su PRG

CODICE PROGETTO	NOME FILE	REVISIONE	SCALA:
PROGETTO	TOO_EG00_GEN_PLO2_A.pdf		1:5000
	CODICE ELAB. TOOEG00GENPLO2		
D			
C			
B			
A	EMISSIONE	Marzo 2024	SETAC S.r.l.
REV.	DESCRIZIONE	DATA	REDATTORE STR. SUPPORTO VERIFICATO APPROVATO