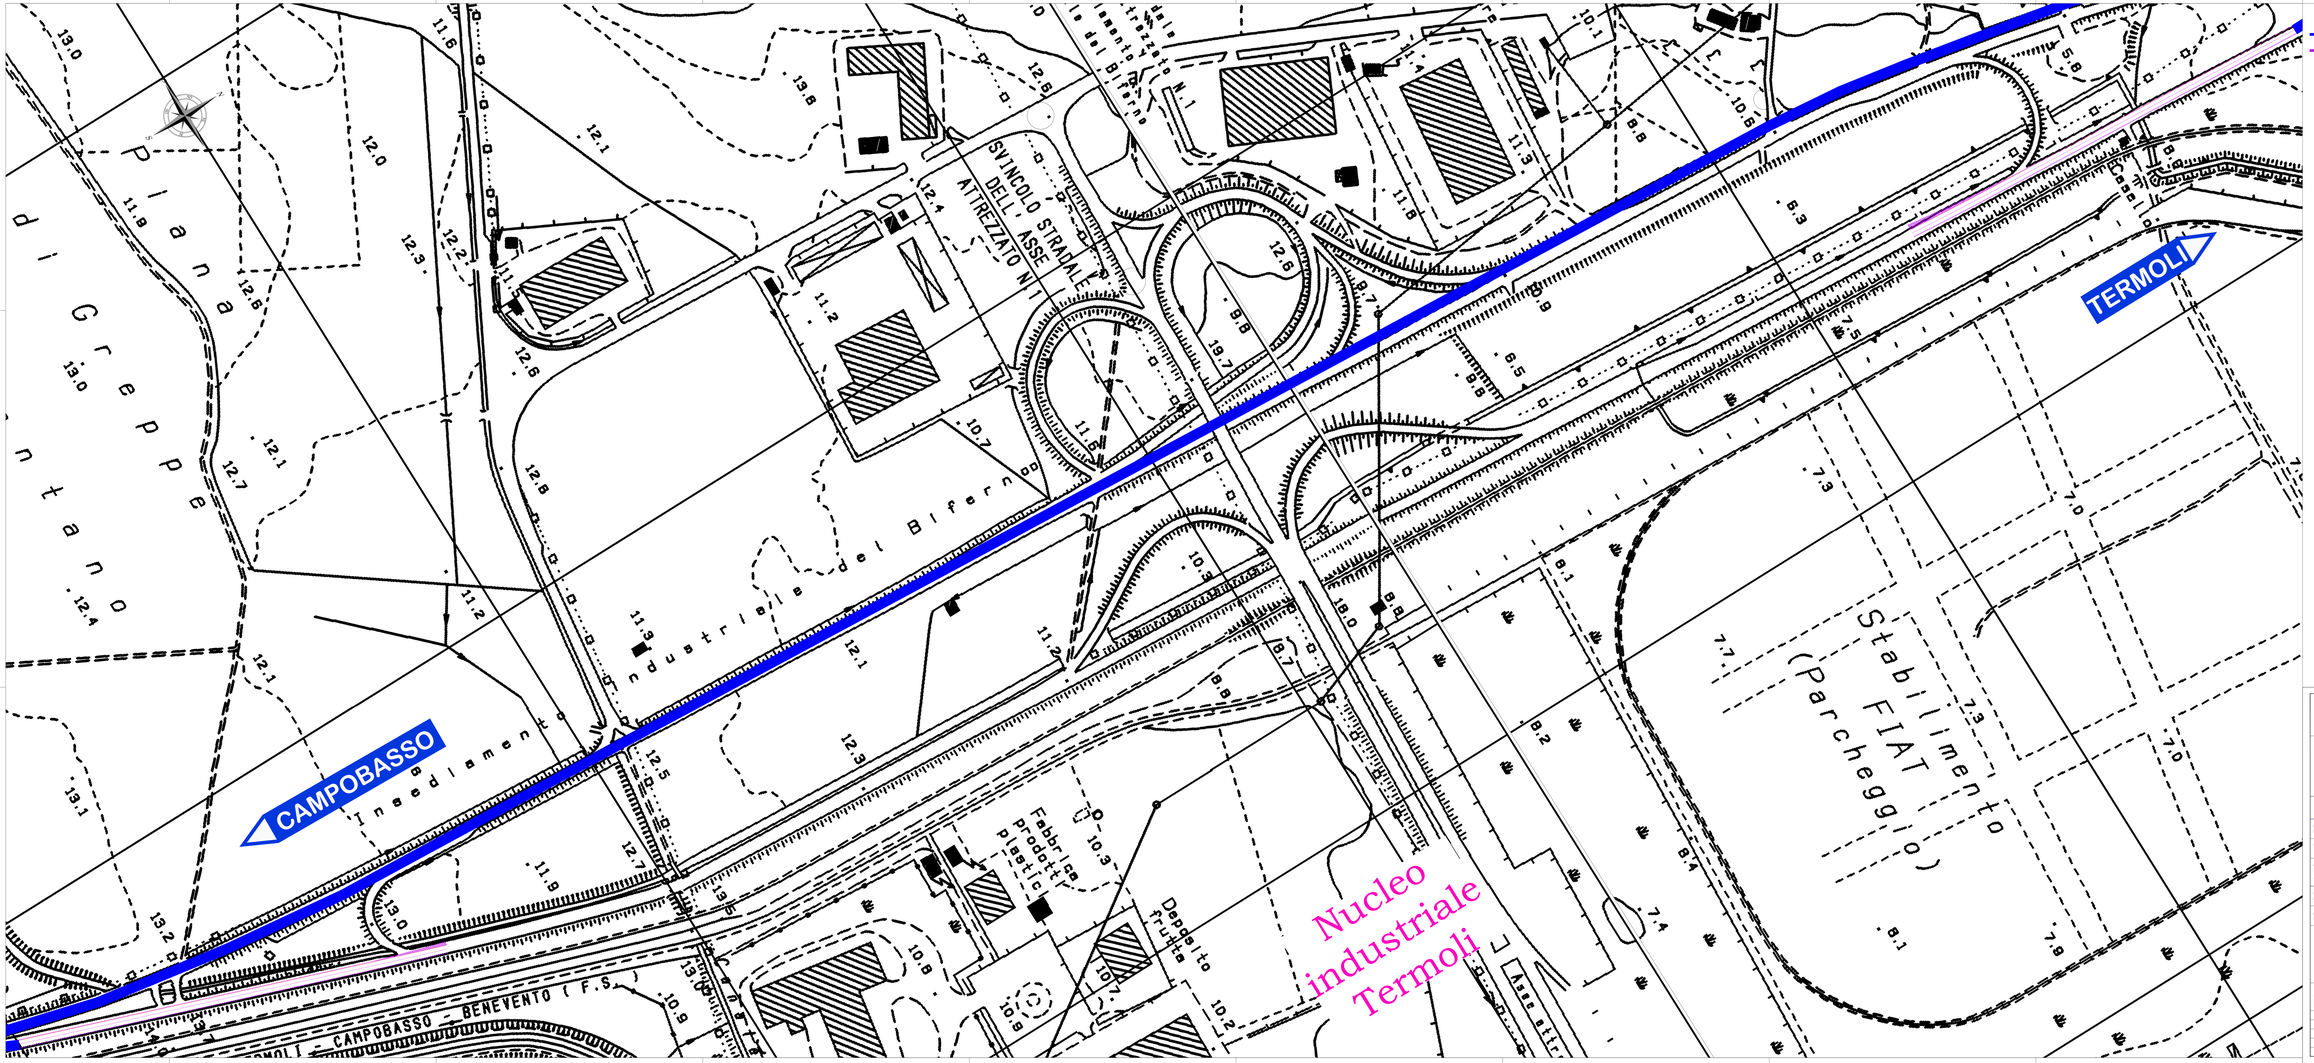

LEGENDA

- STRADE STATALI
- INTERVENTI DI ADEGUAMENTO DELLA S.S. 87

anas GRUPPO FS ITALIANE — *Struttura Territoriale Abruzzo e Molise*

S.S. 87 "SANNITICA"
Lavori di ammodernamento e messa in sicurezza
nel tratto compreso tra il Km 215+300 e il 221+188

PROGETTO DEFINITIVO

IL PROGETTISTA
Ing. Vincenzo LOMNA

IL COORDINATORE DELLA SICUREZZA IN FASE DI PROGETTAZIONE

GRUPPO DI LAVORO
Geom. Emanuele PRESTA
Geom. Adriano DI TOMMA

GEOLOGO
Dott.ssa Alessandra CELUCCI

IL RESPONSABILE DEL PROCEDIMENTO
Ing. Sergio CIOFFI

LA PROGETTAZIONE È STATA EFFETTUATA DA:
ORDINARIA INGEGNERIA

RESPONSABILE DELLA PROGETTAZIONE
SETAC srl
Società di Ingegneria Tecnoal
Via Tiberio Sempronio, 12
00138 Roma
Ing. Francesco CICCONIA
Tel. 06 8862 8111 - Fax 06 8862 8112
www.setac.it

RESPONSABILI
UNING Unione Nazionale Ingegneri e Architetti Italiani
IEC Istituto Europeo di Certificazione
ARKE' Associazione Professionisti

Ing. Giacomo LAMANNA
Ing. Michele MOTANTERNANO

05 - AMBIENTE

05.02 - INQUADRAMENTO PROGETTUALE

Planimetria di progetto - interventi di adeguamento S.S. 87

CODICE PROGETTO	NOME FILE	REVISIONE	SCALA:
PROGETTO: LIV. PROG. / ANNO / CAMPO GERARCHICO / CODICE ELAB.	T00_IA02_AMB_PL01_A.pdf	A	1:1.000

REV.	DESCRIZIONE	DATA	REDATTORE STR. SUPPORTO	VERIFICATO	APPROVATO
B					
C					
A					
A	EMISSIONE	Marzo 2024	SETAC Srl		