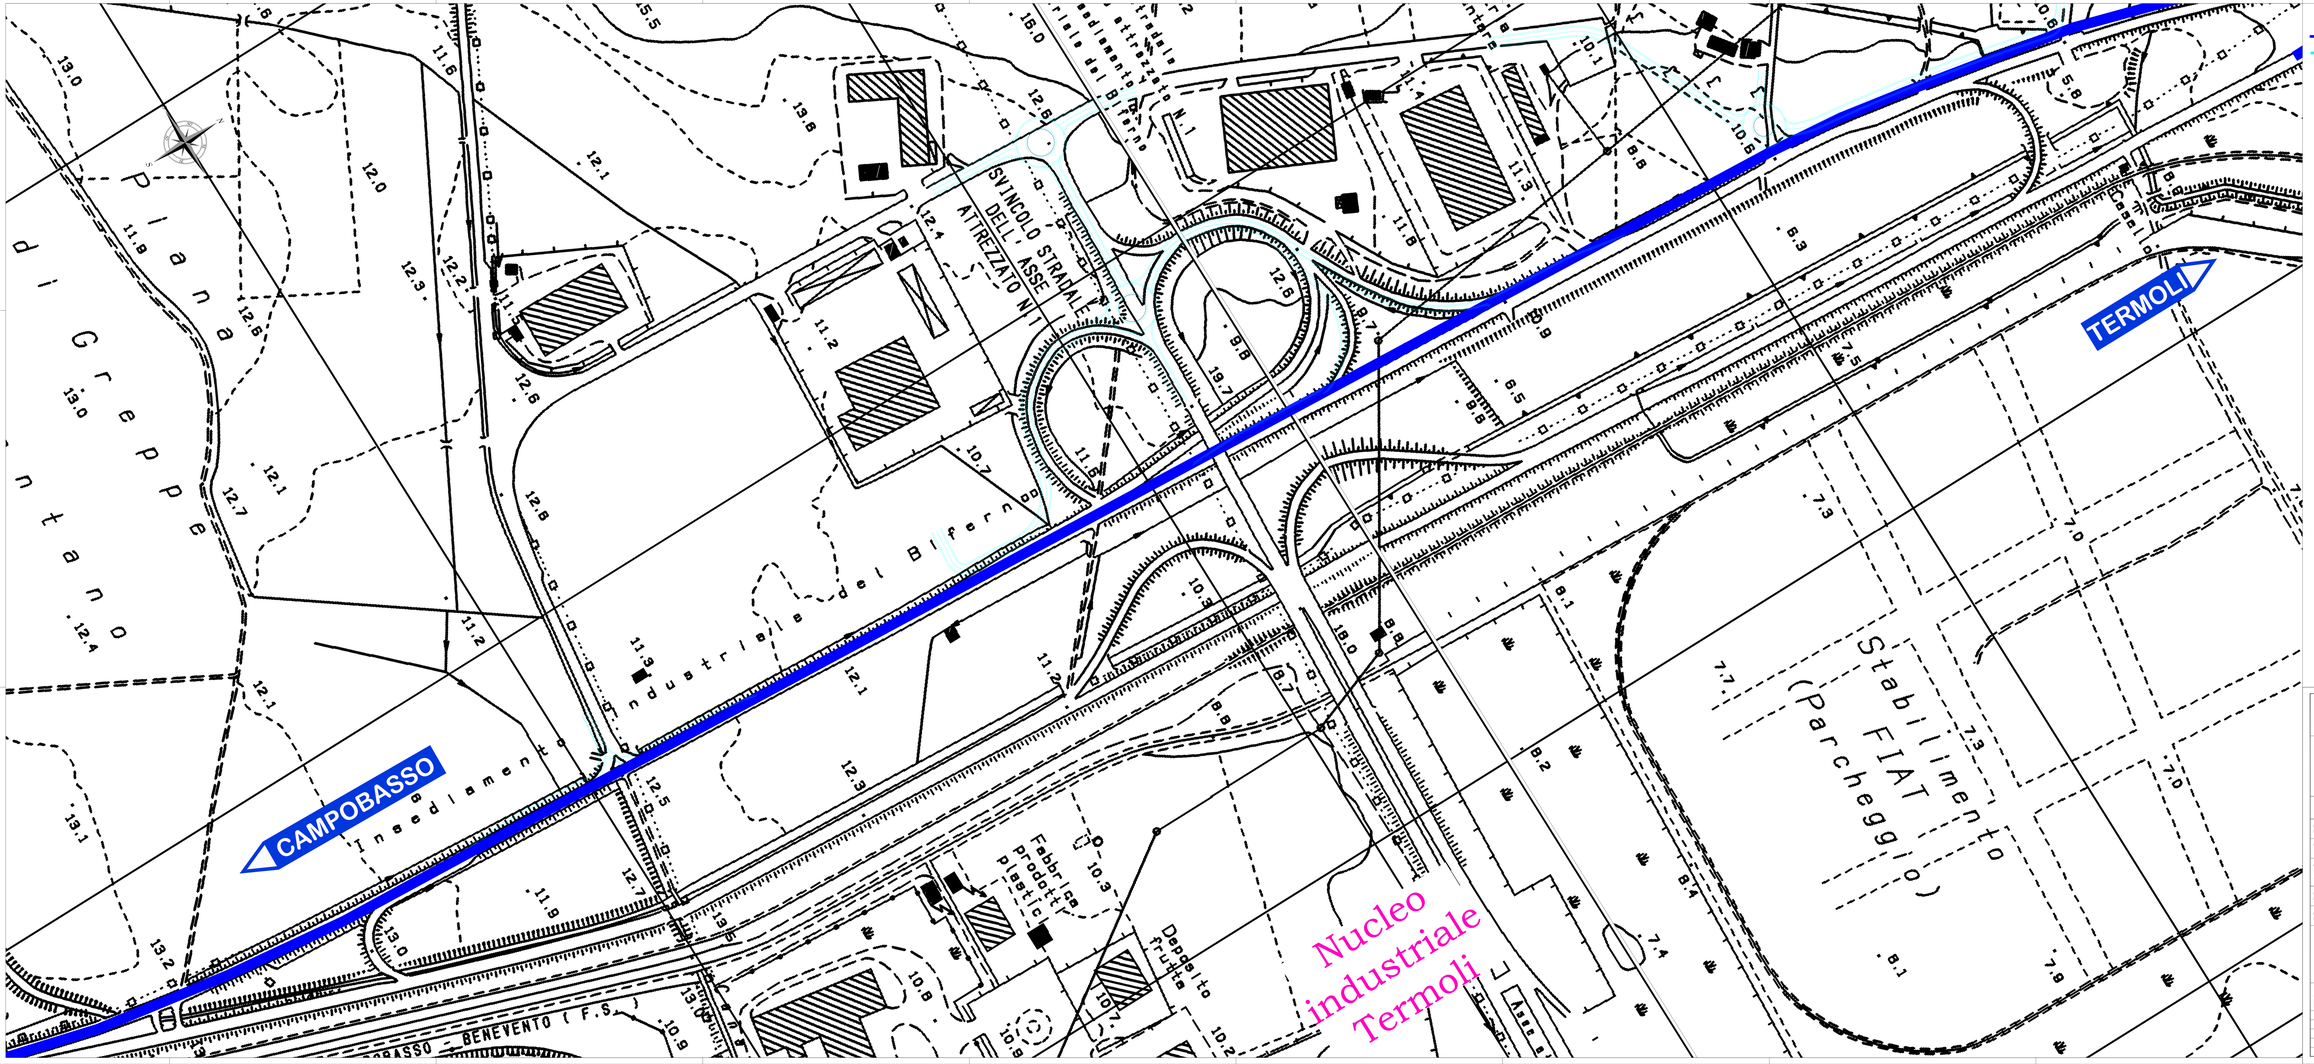


**LEGENDA**

- STRADE STATALI
- INTERVENTI DI ADEGUAMENTO DELLA VIABILITA' LOCALE

anas GRUPPO FS ITALIANE — *Struttura Territoriale Abruzzo e Molise*

S.S. 87 "SANNITICA"
Lavori di ammodernamento e messa in sicurezza
nel tratto compreso tra il Km 215+300 e il 221+188

PROGETTO DEFINITIVO

IL PROGETTISTA
Ing. Vincenzo LOMBA

IL COORDINATORE DELLA SICUREZZA IN FASE DI PROGETTAZIONE

GRUPPO DI LAVORO
Geom. Giancarlo PRESTA
Geom. Adriano DI SOMMA

GEOLOGO
Dott.ssa Alessandra CELUCCI

IL RESPONSABILE DEL PROCEDIMENTO
Ing. Sergio CASTRO

LA PROGETTAZIONE ATTUATIVA DEL MONITORAGGIO AMBIENTALE
SETAC srl
Società di Ingegneria Tecnoprogetti
Via Tiburtina, 691 - 00159 Roma
Dott.Ing. Pasquale CODONA
Tel. 06.43.69.01.01 - Fax 06.43.69.01.00
www.setac.it - setac@setac.it

MANDANTI
UNING
IEC
ARKE' ENGINEERING
Ing. Giovanni LAMPARELLI
Ing. Michele MOTANTE/FERRARI

05 - AMBIENTE

05.02 - INQUADRAMENTO PROGETTUALE

Planimetria di progetto - interventi di adeguamento della viabilità locale

| CODICE PROGETTO | NOME FILE | REVISIONE | SCALA: |
|---|---|---|---|
| PROGETTO: N° PROG. / PARTE | T00_IA02_AMB_PL04_A.pdf | | |
| CODICE ELAB.: T 0 0 I A 0 2 A M B P L 0 4 A | | A | 1:1.000 |
| B | | | |
| C | | | |
| D | | | |
| A | | | |
| REV. | DESCRIZIONE | DATA | REDATTORE STR. SUPPORTO | VERIFICATO | APPROVATO |
| A | EMISSIONE | Marzo 2024 | SETAC Eni | | |