SEZIONE TIPO ASSE ESISTENTE - ADEGUAMENTO

(Cat. B secondo D.M. n. 6792 del 5/11/2001)

in rettifilo

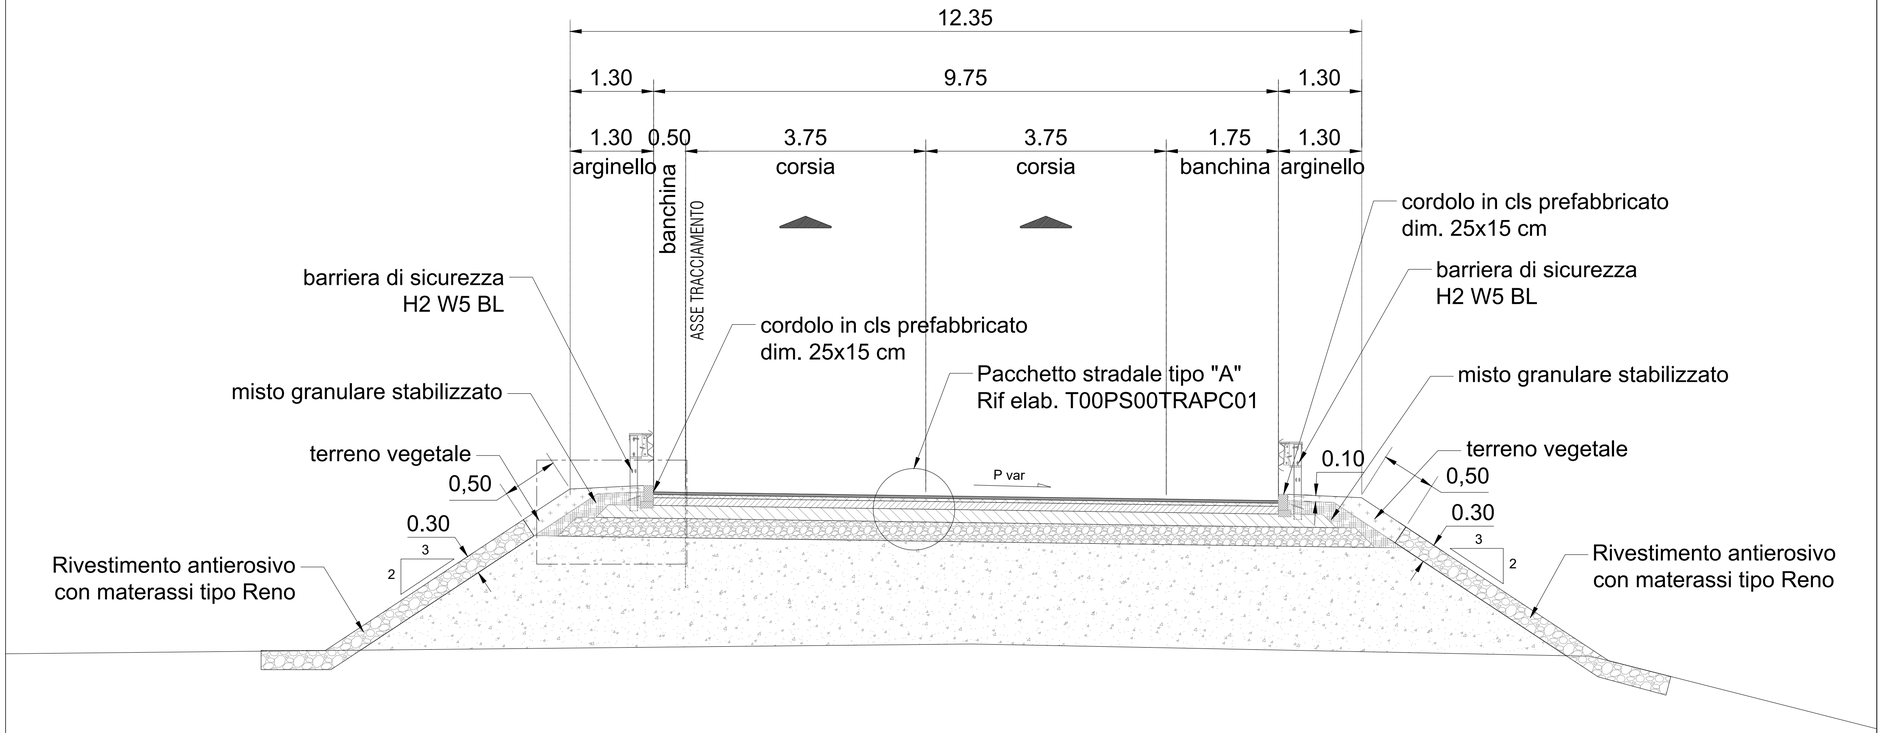

PARTICOLARI PAVIMENTAZIONE

1:20

PACCHETTO "A"
Asse Principale,
Adeguamento Asse Esistente

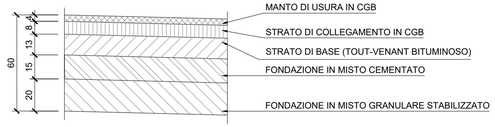

anas GRUPPO FS ITALIANE

Struttura Territoriale Abruzzo e Molise

S.S. 87 "SANNITICA"
Lavori di ammodernamento e messa in sicurezza
nel tratto compreso tra il Km 215+300 e il 221+188

PROGETTO DEFINITIVO

IL PROGETTISTA
Ing. Vincenzo LOMMA

IL COORDINATORE DELLA SICUREZZA IN FASE DI PROGETTAZIONE

GRUPPO DI LAVORO
Geom. Emanuele PRESTA
Geom. Adriano DI SOMMA

IL GEOLOGO
Dott.ssa Alessandra COLUCCI

IL RESPONSABILE DEL PROCEDIMENTO
Ing. Sergio CICERO

ATTIVITA' DI SUPPORTO
CAPOGRUPPO MANDATARIA:

SETAC srl
Servizi & Engineering: Trasporti Ambiente Costruzioni
del prof. ing. Pasquale COLONNA
Via Don Giuvanella 15/B - 70124 Bari
Tel: +39 080 5027679

MANDANTI:

CONSORZIO UNING Soc.Cons.a r.l.
Società Designata del Consorzio: UNING
Gestione Appalti Management s.r.l.
Via Amendola 172/C - 70126 BARI
P.IVA 05837840726

ITEC engineering

ARKE' INGEGNERIA s.r.l.
Via Imperatore Traiano n.4 - 70126 Bari

Ing. Giovanni ***LAMPARELLI***

Ing. Michele ***NOTARISTEFANO***

05 - AMBIENTE

05.02 - INQUADRAMENTO PROGETTUALE

Sezioni tipo - interventi di adeguamento della S.S. 87

CODICE PROGETTO	NOME FILE	REVISIONE	SCALA:
PROGETTO / LIV. PROG. / ANNO	T00_IA02__AMB_ST02__A.pdf		
	CODICE ELAB. T00 IA02 AMB ST02	A	1:50

REV.	DESCRIZIONE	DATA	REDATTORE STR. SUPPORTO	VERIFICATO	APPROVATO
D					
C					
B					
A	EMISSIONE	Marzo 2024	*SETAC S.r.l.*		