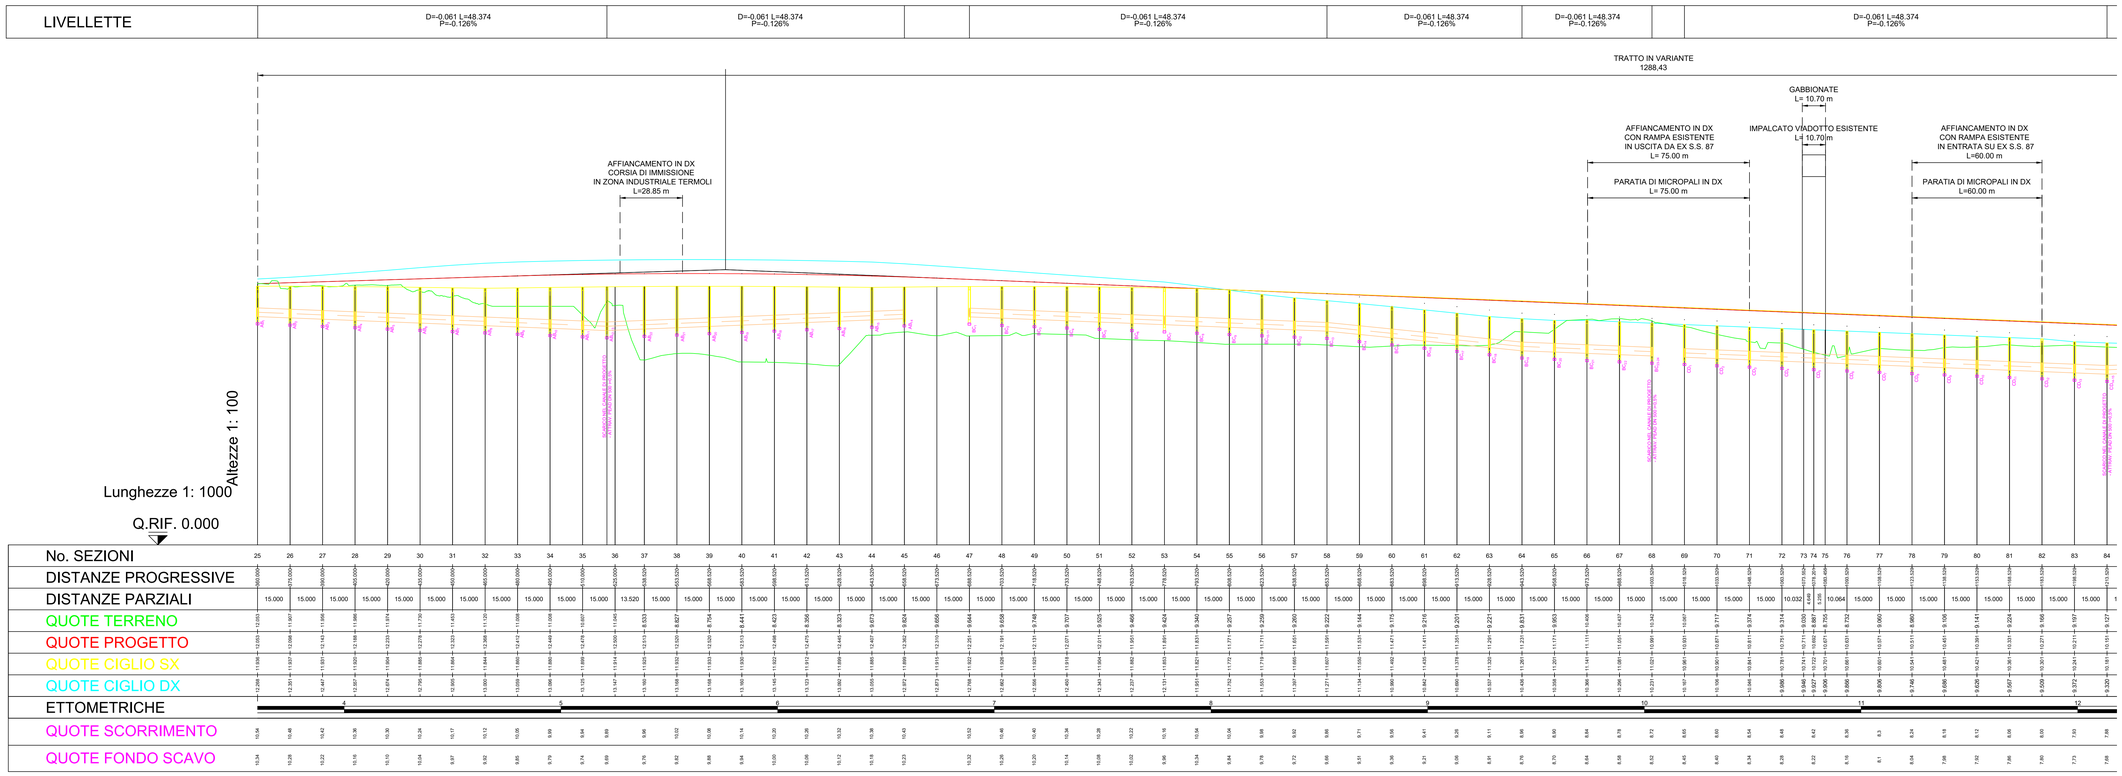

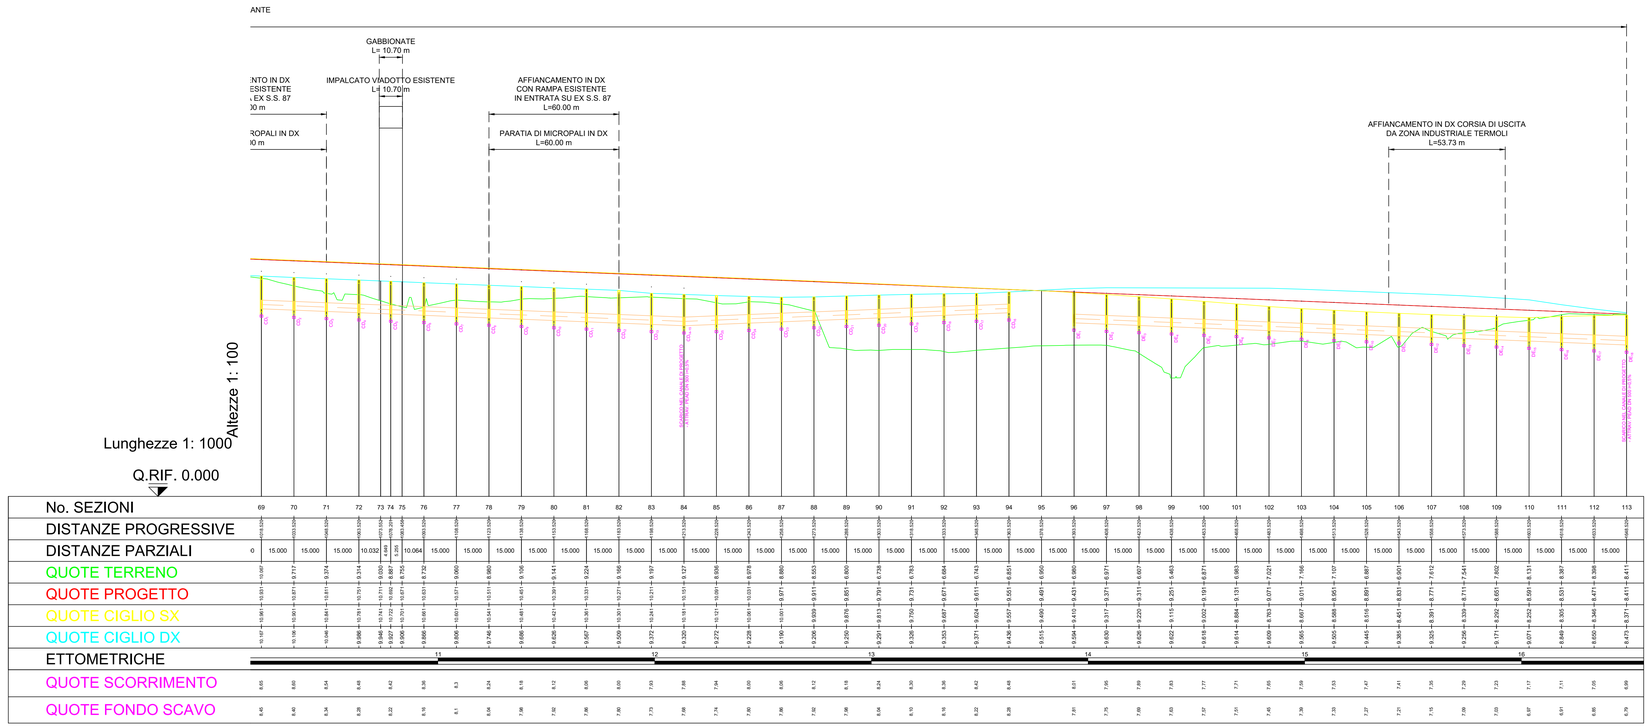

anas GRUPPO FS ITALIANE

Struttura Territoriale Abruzzo e Molise

S.S. 87 "SANNITICA"
Lavori di ammodernamento e messa in sicurezza
nel tratto compreso tra il Km 215+300 e il 221+188

PROGETTO DEFINITIVO

IL PROGETTISTA
Ing. Vincenzo LOMMA

IL COORDINATORE DELLA SICUREZZA IN FASE DI PROGETTAZIONE

GRUPPO DI LAVORO
Geom. Emanuele PRESTA
Geom. Adriano DI SOMMA

IL GEOLOGO
Dott.ssa Alessandra COLUCCI

IL RESPONSABILE DEL PROCEDIMENTO
Ing. Sergio CICERO

ATTIVITA' DI SUPPORTO
CAPOGRUPPO, MANDATARIA:
SETAC srl
Servizi & Engineering: Trasporti Ambiente Costruzioni
del prof. Ing. Pasquale COLONNA
Via Don Guanella 13/B - 70124 Bari
Tel. +39 080 5574279

MANDANTI:
UNING
ITEC engineering
ARKE' INGEGNERIA S.r.l.

Ing. Giovanni LAMPARELLI

Ing. Michele NOTARISTEFANO

02 - STUDI E INDAGINI

Profili idraulici acque di piattaforma

CODICE PROGETTO (PROGETTO / LIV. PROG. / ANNO)	NOME FILE	REVISIONE	SCALA:
	CODICE ELAB. T00 I D00 I D R P F 0 1	A	1:100/1:1000

REV.	DESCRIZIONE	DATA	REDATTORE STR. SUPPORTO	VERIFICATO	APPROVATO
D					
C					
B					
A	EMISSIONE	Marzo 2024	*ARKE' Ingegneria S.r.l.*		