Prospetto
Scala 1:50

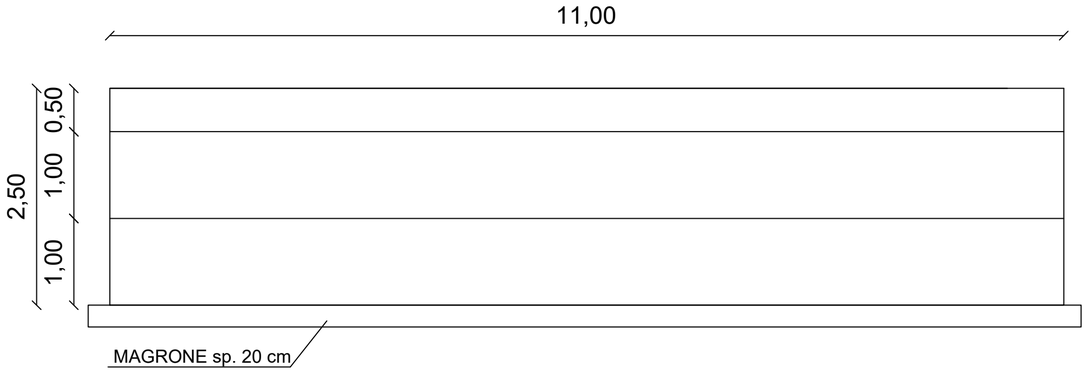

Sezione trasversale
Scala 1:50

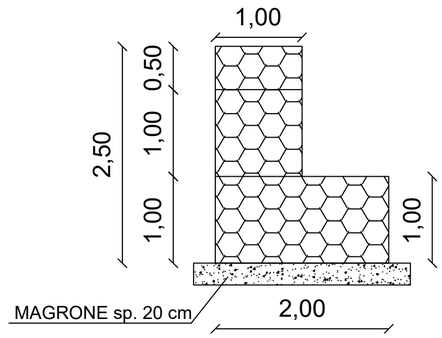

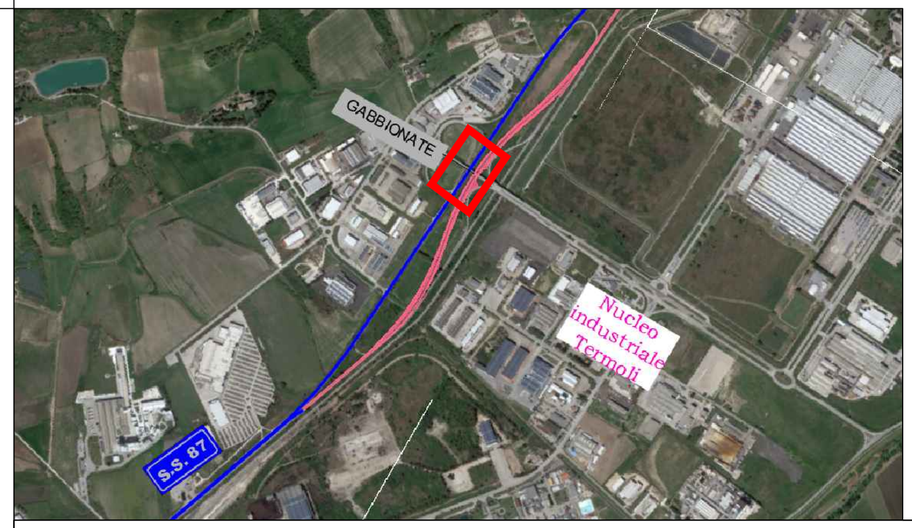

Vista in pianta
Scala 1:50

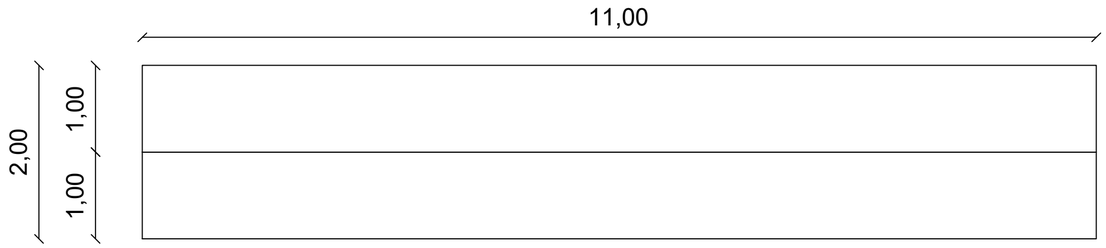

Sanas GRUPPO FS ITALIANE — *Struttura Territoriale Abruzzo e Molise*

S.S. 87 "SANNITICA"
Lavori di ammodernamento e messa in sicurezza
nel tratto compreso tra il Km 215+300 e il 221+188

PROGETTO DEFINITIVO

IL PROGETTISTA
Ing. Vincenzo LOMMA

IL COORDINATORE DELLA SICUREZZA IN FASE DI PROGETTAZIONE

GRUPPO DI LAVORO
Geom. Emanuele PRESTA
Geom. Adriano DI SOMMA

IL GEOLOGO
Dott.ssa Alessandra COLUCCI

IL RESPONSABILE DEL PROCEDIMENTO
Ing. Sergio CICERO

ATTIVITA' DI SUPPORTO
CAPOGRUPPO MANDATARIA:
SETAC srl
Servizi & Engineering: Trasporti
Ambiente Costruzioni
del prof. ing. Pasquale COLONNA
Via Don Guanella 15/B - 70124 Bari
Tel: +39 080 5027679

MANDANTI:
CONSORZIO UNING
Società Designata del Consorzio UNING:
Gestione Appalti & Management s.r.l.
Società di Ingegneria
Via Amendola 172/C - 70126 BARI
P.IVA 05631840726
ITEC engineering
ARKE' INGEGNERIA s.r.l.
Via Imperatore Traiano n.4 - 70126 Bari

Ing. Giovanni ***LAMPARELLI***
Ing. Michele ***NOTARISTEFANO***

04 - OPERE D'ARTE MINORI

Piante, sezioni, prospetti e dettagli costruttivi o d'insieme gabbionata

CODICE PROGETTO			NOME FILE	REVISIONE	SCALA:
PROGETTO	LIV. PROG.	ANNO	T00_OM00_STR_DI01_A.pdf		
			CODICE ELAB. T00OM00STRDI01	A	1:50

REV.	DESCRIZIONE	DATA	REDATTORE STR. SUPPORTO	VERIFICATO	APPROVATO
D					
C					
B					
A	EMISSIONE	Marzo 2024	*SETAC S.r.l.*		