PARATIA DI MICROPALI 1 - SCALA 1:50

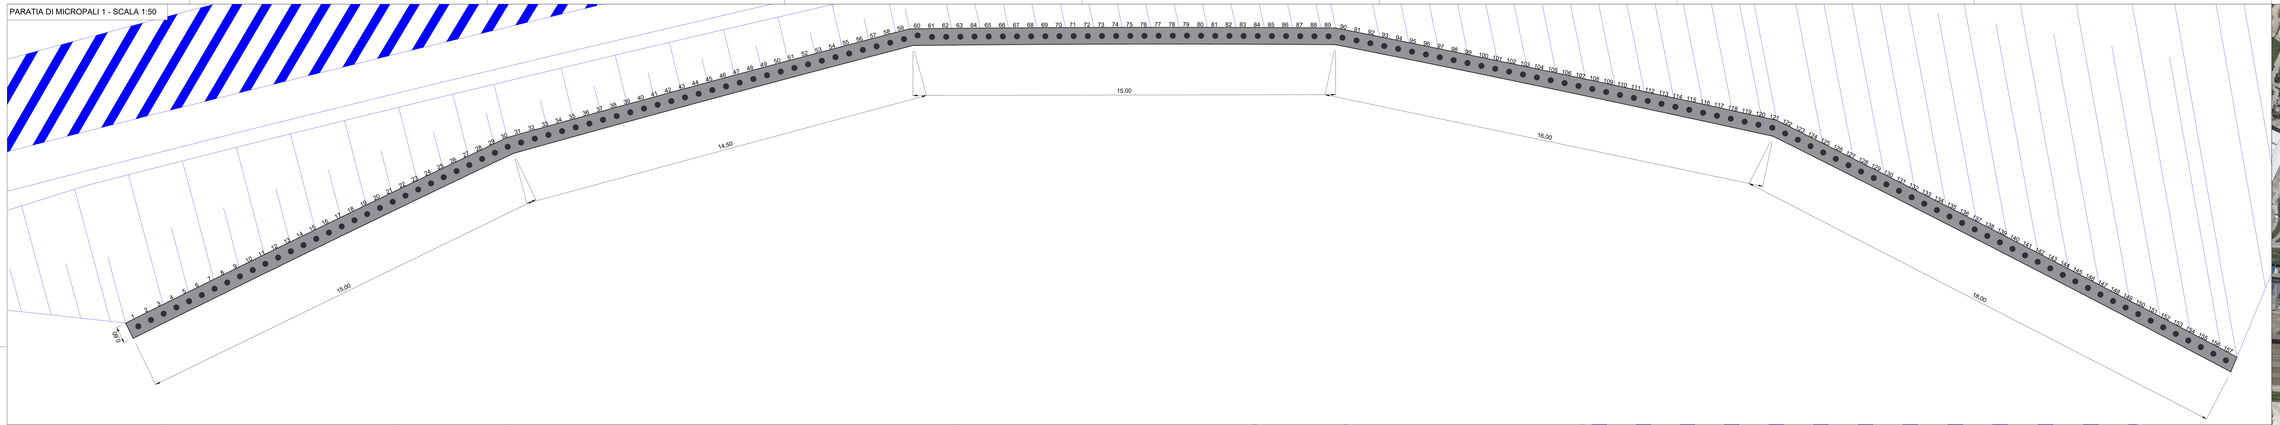

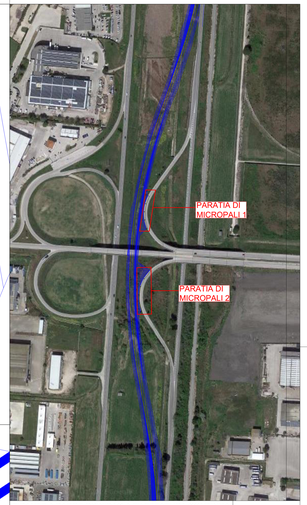

PARATIA DI MICROPALI 2 - SCALA 1:50

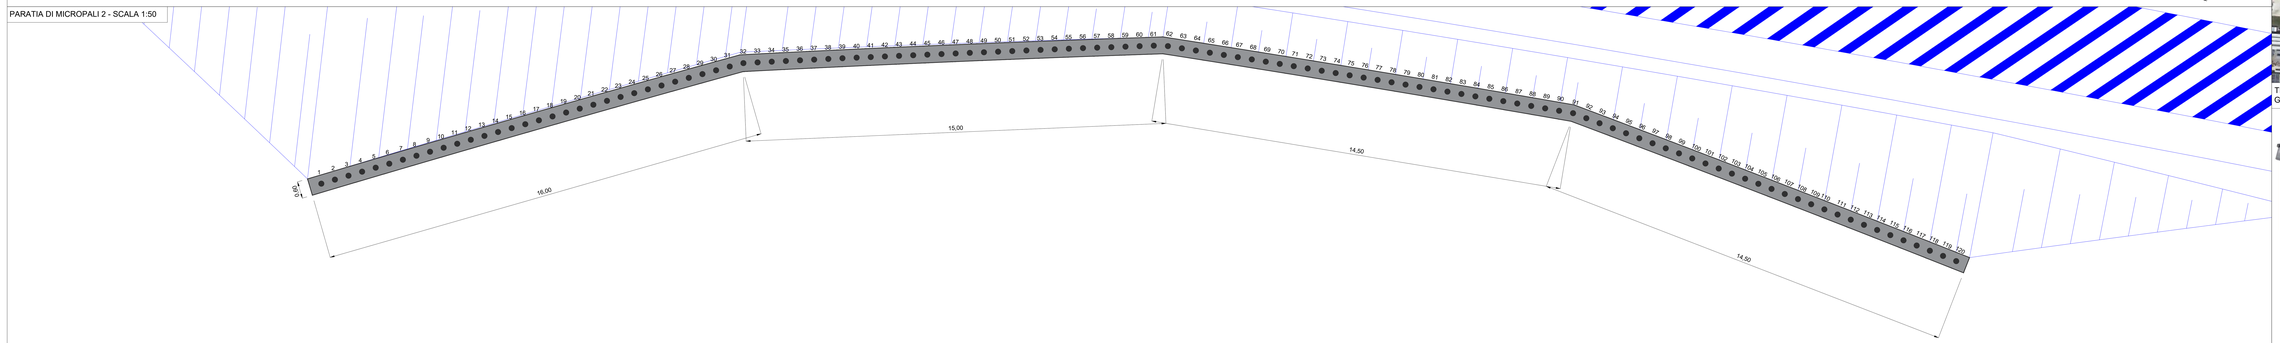

TIRANTE A BARRE DYWIDAG A FILETTATURA CONTINUA GEWI B500B THREADBAR

Diametro nominale Ø	Tensione snervamento/ tensione rottura f_{yk}/f_{tk}	Sezione trasversale A	Carico snervamento F_{yk}	Carico ultimo F_{tk}	Peso	Peso DCP
[mm]	[N/mm²]	[mm²]	[kN]	[kN]	[kg/m]	[kg/m]
32	500/550	804	402	442	6,31	9,5

ARMATURA MCIROPALI - SCALA 1:10

SEZIONE MICROPALO

(MISURE ESPRESSE IN mm)

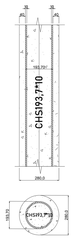

ARMATURA CORDOLO 60x80cm - SCALA 1:10

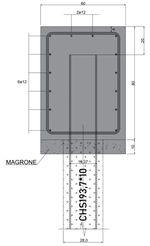

PART. STAFFATURA CORDOLO
SEZIONE CORRENTE 60x80cm

DETTAGLIO TIPO PARATIA DI MICROPALI - SCALA 1:50

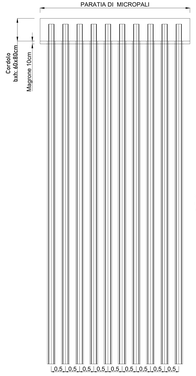

PARATIA DI MICROPALI z280mm
armati con CHS 193.70*10,
i=50cm, H=12.00m

DETTAGLIO TIPO TIRANTE - SCALA 1:50

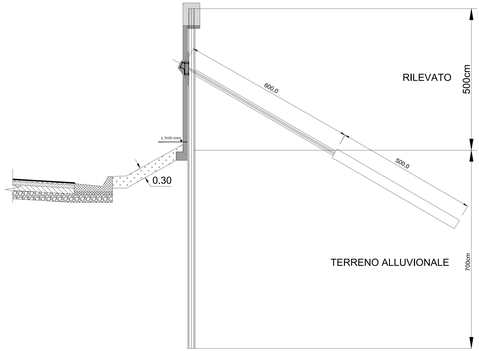

anas GRUPPO FS ITALIANE — *Struttura Territoriale Abruzzo e Molise*

S.S. 87 "SANNITICA"
Lavori di ammodernamento e messa in sicurezza
nel tratto compreso tra il Km 215+300 e il 221+188

PROGETTO DEFINITIVO

IL PROGETTISTA
Ing. Vincenzo LOMNA

IL COORDINATORE DELLA SICUREZZA IN FASE DI PROGETTAZIONE

GRUPPO DI LAVORO
Geom. Emanuele PRESTA
Geom. Adriano DI SOMMA

IL GEOLOGO
Dott.ssa Alessandra COLUCCI

IL RESPONSABILE DEL PROCEDIMENTO
Ing. Sergio CICERO

ATTIVITA' DI SUPPORTO
LABORATIO MAGISTRALE

SETAC srl
Società di ingegneria - Impianti
Via Tiburtina, 691 - 00159 Roma
dal prof. Ing. Pasquale COLONNA
Via Tiburtina, 691 - 00159 Roma
tel. +39 06 43597411

MANDANTI
UNING
Unione Nazionale Ingegneri
IEC
Ingegneria Costruzioni Collaudi
ARKE' ENGINEERING
Ing. Giovanni LAMPARELLI
Ing. Michele ROTARISTEFANO

04 - OPERE D'ARTE MINORI

Piante, sezioni, prospetti tipo e dettagli
costruttivi o d'insieme paratia di micropali

CODICE PROGETTO		NOME FILE	REVISIONE	SCALA:
PROGETTO	LIV. PROG. ANNO	T00_GM00_STR_D02_A.pdf		
		CODICE ELAB. T 0 0 G M 0 0 S T R D 0 2	A	vari

REV.	DESCRIZIONE	DATA	REDATTORE STR. SUPPORTO	VERIFICATO	APPROVATO
D					
C					
B					
A	EMISSIONE	Marzo 2024	SETAC S.r.l.		