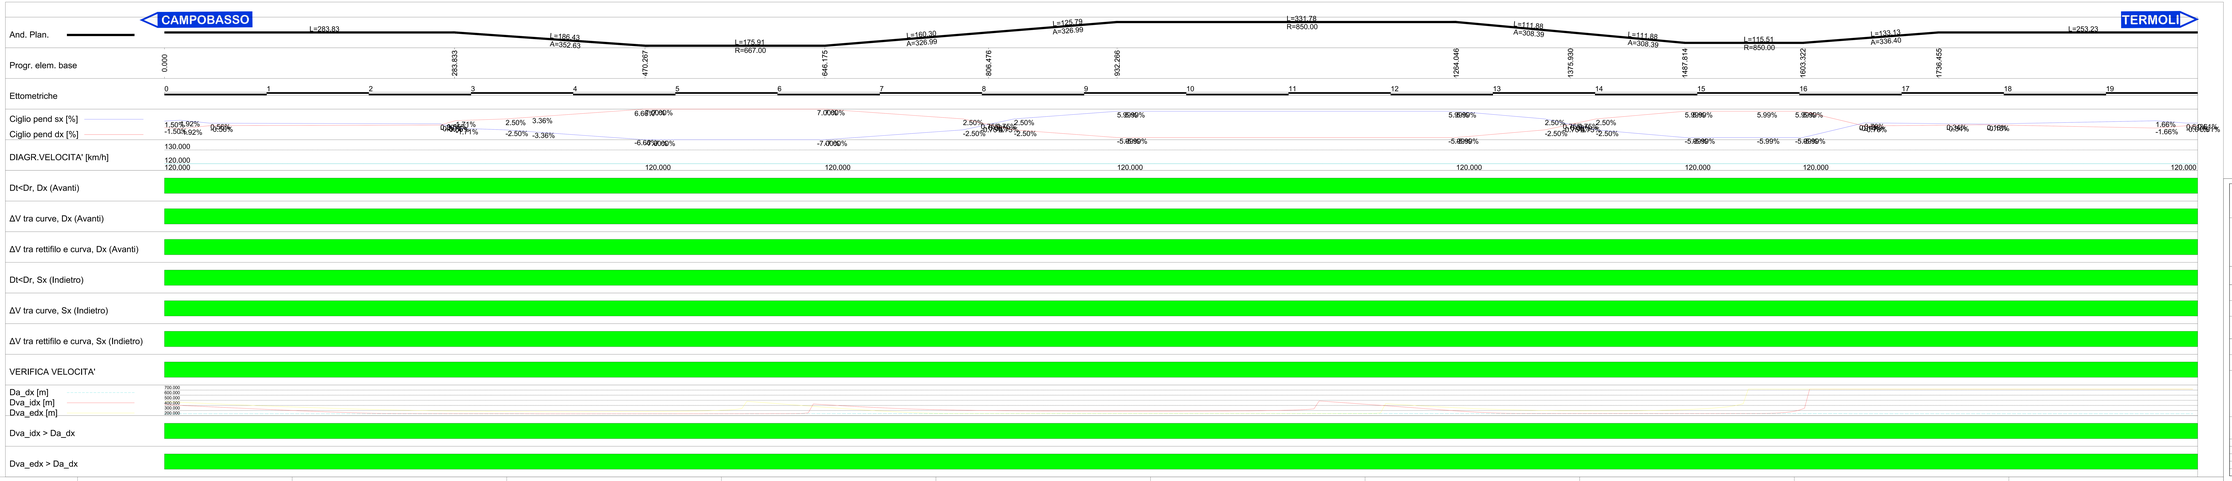

anas GRUPPO FS ITALIANE — Struttura Territoriale Abruzzo e Molise

S.S. 87 "SANNITICA"
Lavori di ammodernamento e messa in sicurezza
nel tratto compreso tra il Km 215+300 e il 221+188

PROGETTO DEFINITIVO

IL PROGETTISTA
Ing. Emanuele LIBERA

IL COORDINATORE DELLA SICUREZZA IN FASE DI PROGETTAZIONE
Geom. Antonio DI SIMONE

GRUPPO DI LAVORO
Geom. Emanuele PROTA
Geom. Antonio DI SIMONE

IL GEOLOGO
Dott.ssa Alessandra COLUCCI

IL RUTOPMABILE DEL PROCEDIMENTO
Ing. Sergio VIZZINI

PARERE DI GARBATO
VISTO/EXEQUATUR

SETAC srl
SOCIETÀ ESPERTA TECNICA STRADE
SERVIZI PER L'INGEGNERIA CIVILE
SETAC Srl Via Polidoro Ceccarelli
Tel. 0774 - 311 - Fax 0774 - 312 - 313
www.setac.it

UNING
nec
ARKE' INGEGNERIA S.r.l.
Via Giovanni LAMPARELLI
Via Alfonso ANTONINI MERANI

03 - PROGETTO STRADALE
Diagrammi di velocità e visuale libera

CODICE PROGETTO	NOME FILE	REVISIONE	SCALA
PROGETTO / LIV. PROG. / ANNO	T00_IF000_TRA_D0021_p		
	CODICE ELAB. T 0 0 I F 0 0 0 T R A D 0 0 2 1 P A R E R 0 1	A	1:1000

REV.	DESCRIZIONE	DATA	REDATTORE DEL SUPPORTO	VERIFICATO	APPROVATO
4					
3					
2					
1					
A	EMISSIONE	Marzo 2024	STAC S.r.l.		