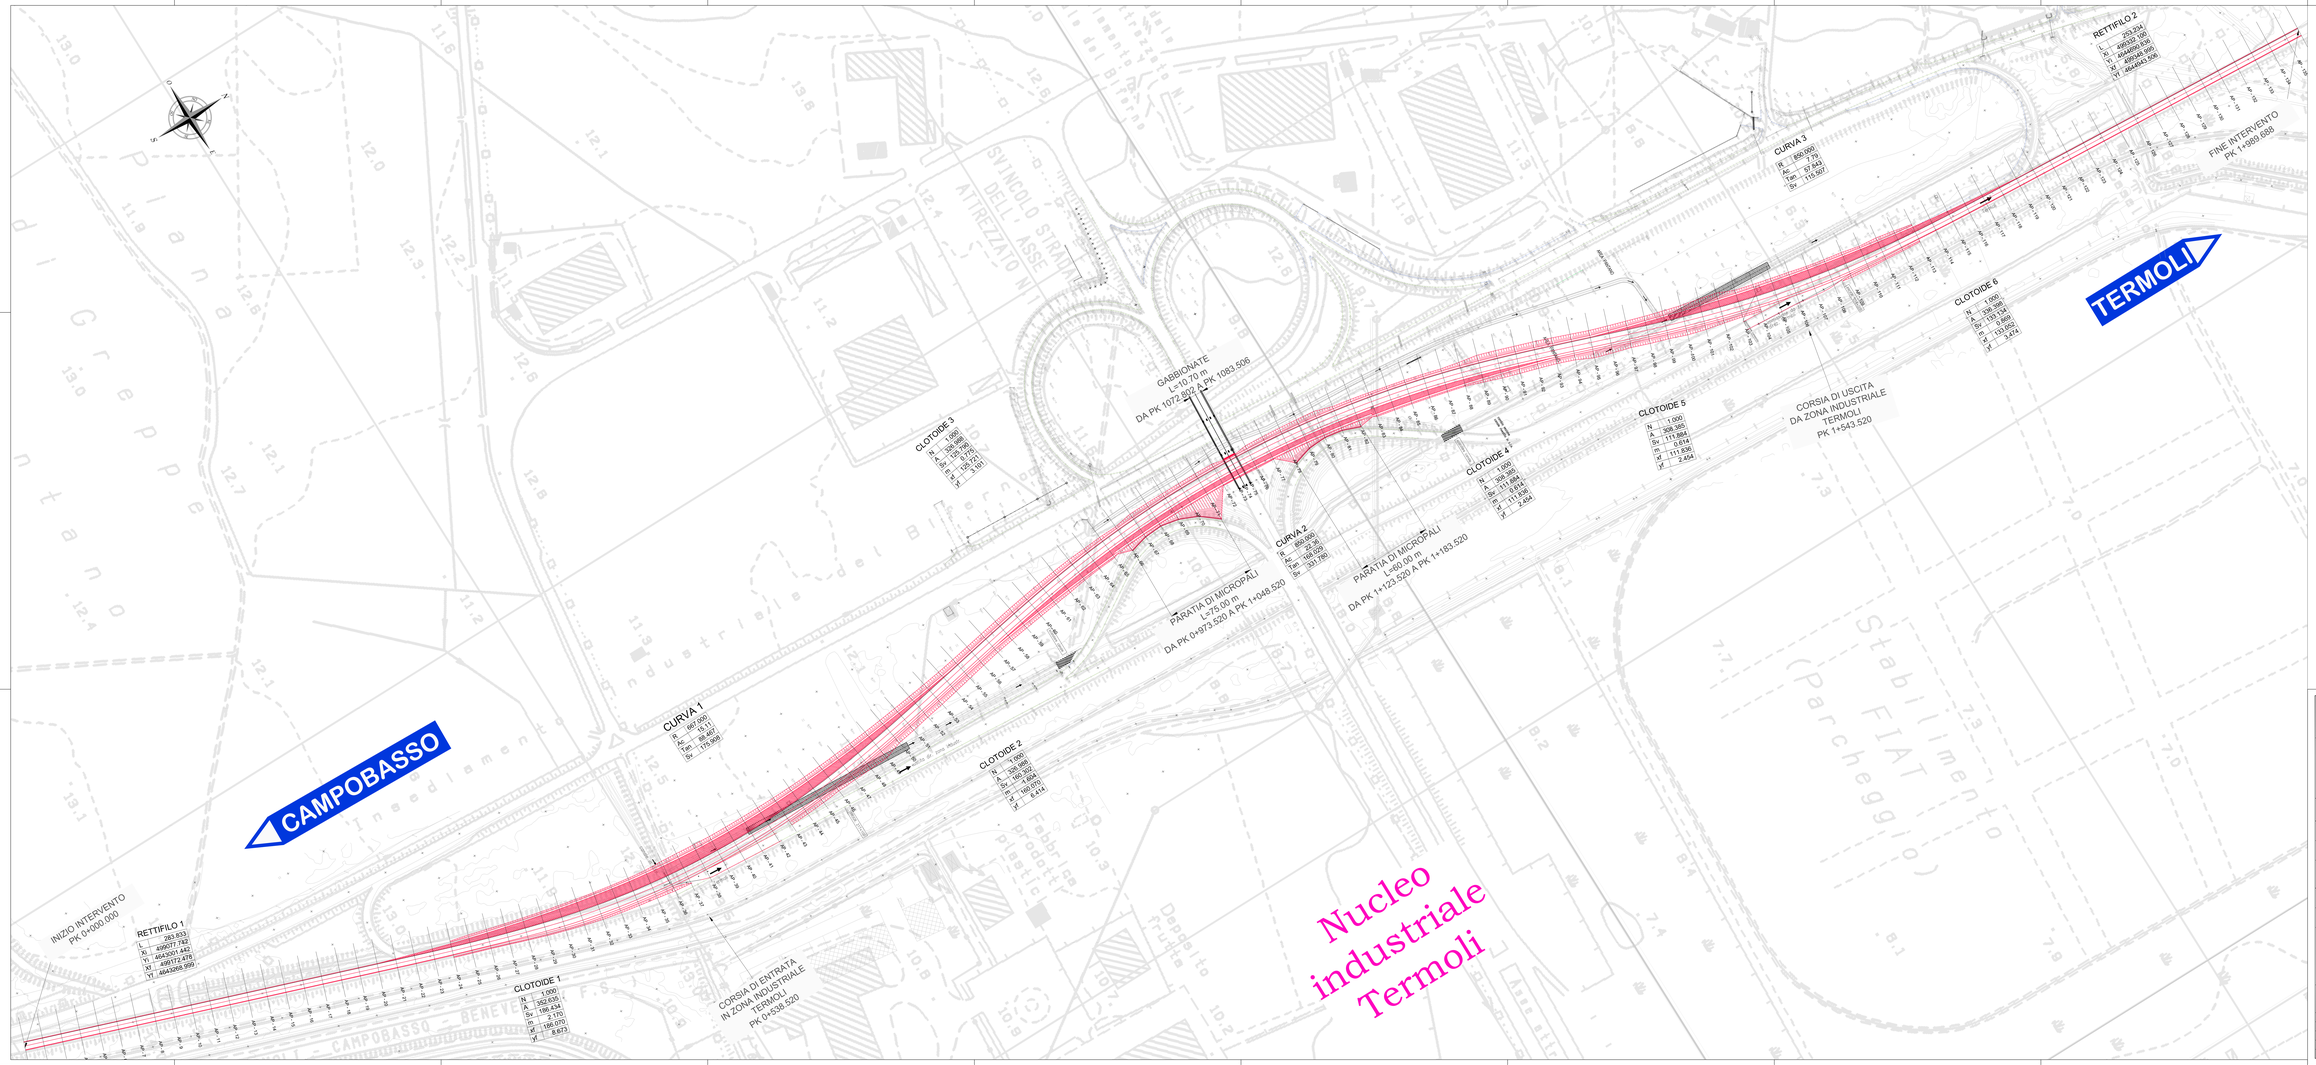

anas GRUPPO FS ITALIANE — *Struttura Territoriale Abruzzo e Molise*

S.S. 87 "SANNITICA"
Lavori di ammodernamento e messa in sicurezza
nel tratto compreso tra il Km 215+300 e il 221+188

PROGETTO DEFINITIVO

IL PROGETTISTA
Ing. Vincenzo LOMNA

IL COORDINATORE DELLA SICUREZZA IN FASE DI PROGETTAZIONE

GRUPPO DI LAVORO
Geom. Emanuele PRESTA
Geom. Adriano DI SOMMA

IL GEOLOGO
Dott.ssa Alessandra COLUCCI

IL RESPONSABILE DEL PROCEDIMENTO
Ing. Sergio CICERO

affidatario in consorzio ordinario di imprese:
SETAC srl
Società di Ingegneria Tecnoprogetti
Via Tiburtina, 691 - 00159 Roma
del prof. Ing. Pasquale CIGNONI
Via Tiburtina, 691 - 00159 Roma
tel. 06 43 69 11 - fax 06 43 69 12 12

MANDANTI:
UNING
IEC
ARKE' ENGINEERING
Geotechnical Consultants
Geotechnical Consultants s.r.l.

Ing. Giovanni CAMPANELLI
Ing. Michele MOTANDI FERRARI

03 - PROGETTO STRADALE

Planimetria di progetto dell'asse principale

CODICI PROGETTO	NOME FILE	REVISIONE	SCALA:
PROGETTO N. PROG. PARTE	T00_PS00_ TRA_PP01_A_a		1:1000
	CODICE ELAB. T 0 0 P S 0 0 T R A P P 0 1 A a	A	

REV.	DESCRIZIONE	DATA	REDATTORE STR. SUPPORTO	VERIFICATO	APPROVATO
D					
C					
B					
A	EMISSIONE	Marzo 2024	SETAC S.r.l.		