



SEZIONE TIPO ASSE PRINCIPALE
(Cat. B secondo D.M. n. 6792 del 5/11/2001)
in curva a dx con allargamento
in corrispondenza del viadotto esistente con gabbionate

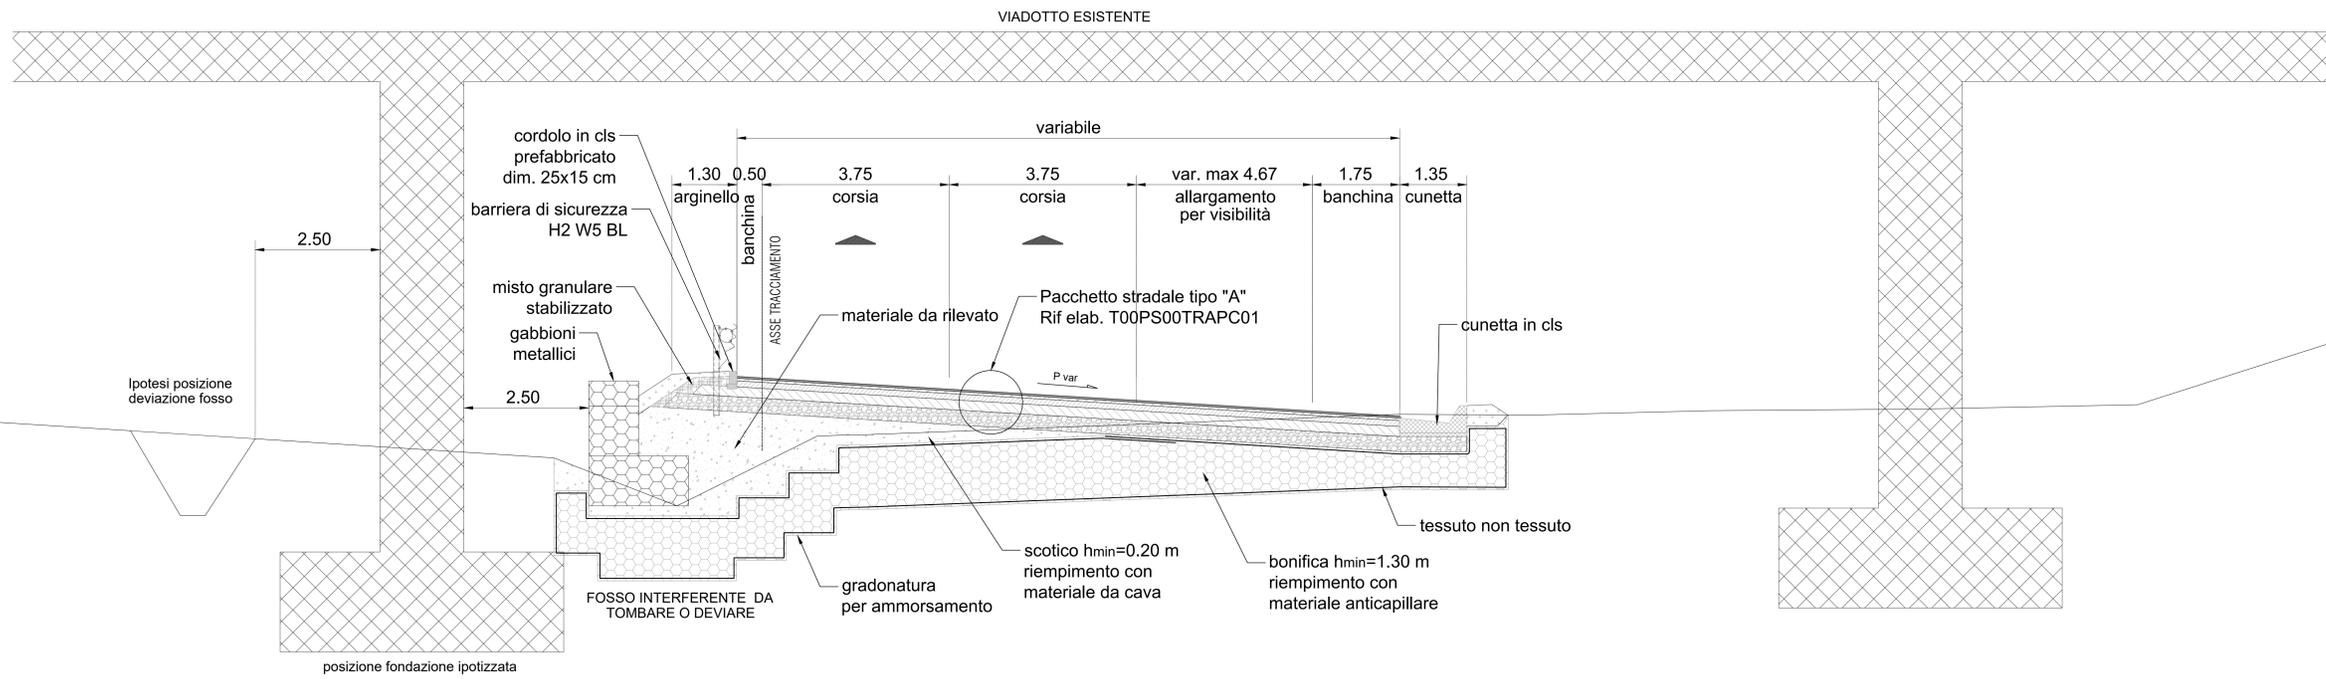

SEZIONE TIPO ASSE PRINCIPALE
(Cat. B secondo D.M. n. 6792 del 5/11/2001)
in rettilo

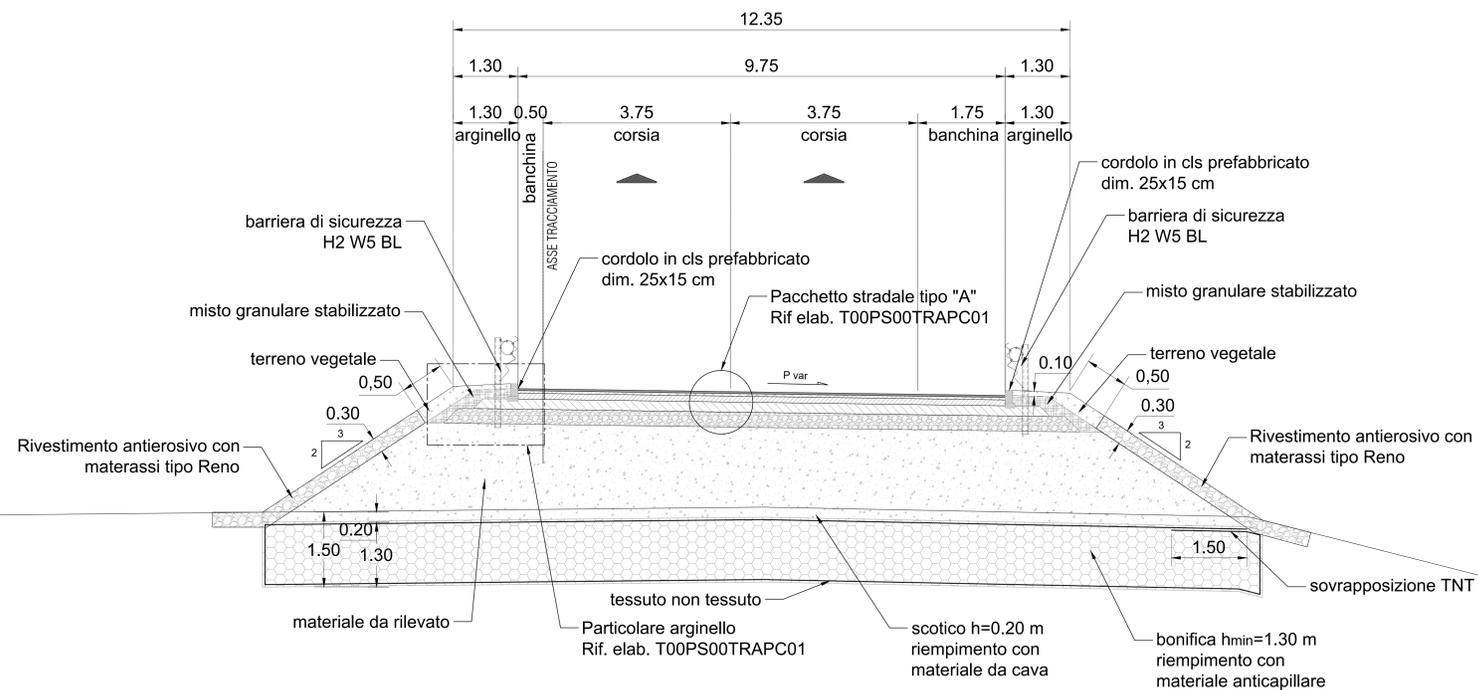

NOTA
La profondità e l'estensione delle bonifiche è indicativa. Sarà definita in dettaglio a seguito delle risultanze delle indagini geofisiche.

S.S. 87 "SANNITICA"
Lavori di ammodernamento e messa in sicurezza
nel tratto compreso tra il Km 215+300 e il 221+188

PROGETTO DEFINITIVO

IL PROGETTISTA Ing. Vincenzo LOMMA	ATTIVA DI SUPPORTO GIORGIO LOMMA
IL COORDINATORE DELLA SICUREZZA IN FASE DI PROGETTAZIONE	SETAC srl Servizi di Ingegneria, Progettazione, Ambiente, Calcolo, Geotecnica, Ing. Francesco COLOMBA Via Don Quirico 14/B - 70134 Bari Tel. +39 080 325274
GRUPPO DI LAVORO Geom. Emanuele PRESTA Geom. Adriano DI SOMMA	MANDATI: UNING ITEC ARKE
IL GEOLOGO Dott.ssa Alessandra COLUCCI	Ing. Giovanni LAMPARELLI
IL RESPONSABILE DEL PROCEDIMENTO Ing. Sergio CICERO	Ing. Achille NOTARISTEFANO

03 - PROGETTO STRADALE
Sezioni tipo Tav. 3 di 3

CODICE PROGETTO	NOME FILE	REVISIONE	SCALA:
PROGETTO	TDD_PS00_TRA_ST03_A.pdf	A	1:50
ELAB.	TDD_PS00_TRA_ST03		
D			
C			
B			
A	EMMISSIONE	Marzo 2024	SETAC S.r.l.
REV.	DESCRIZIONE	DATA	REDAITTORE STR. SUPPORTO VERIFICATO APPROVATO