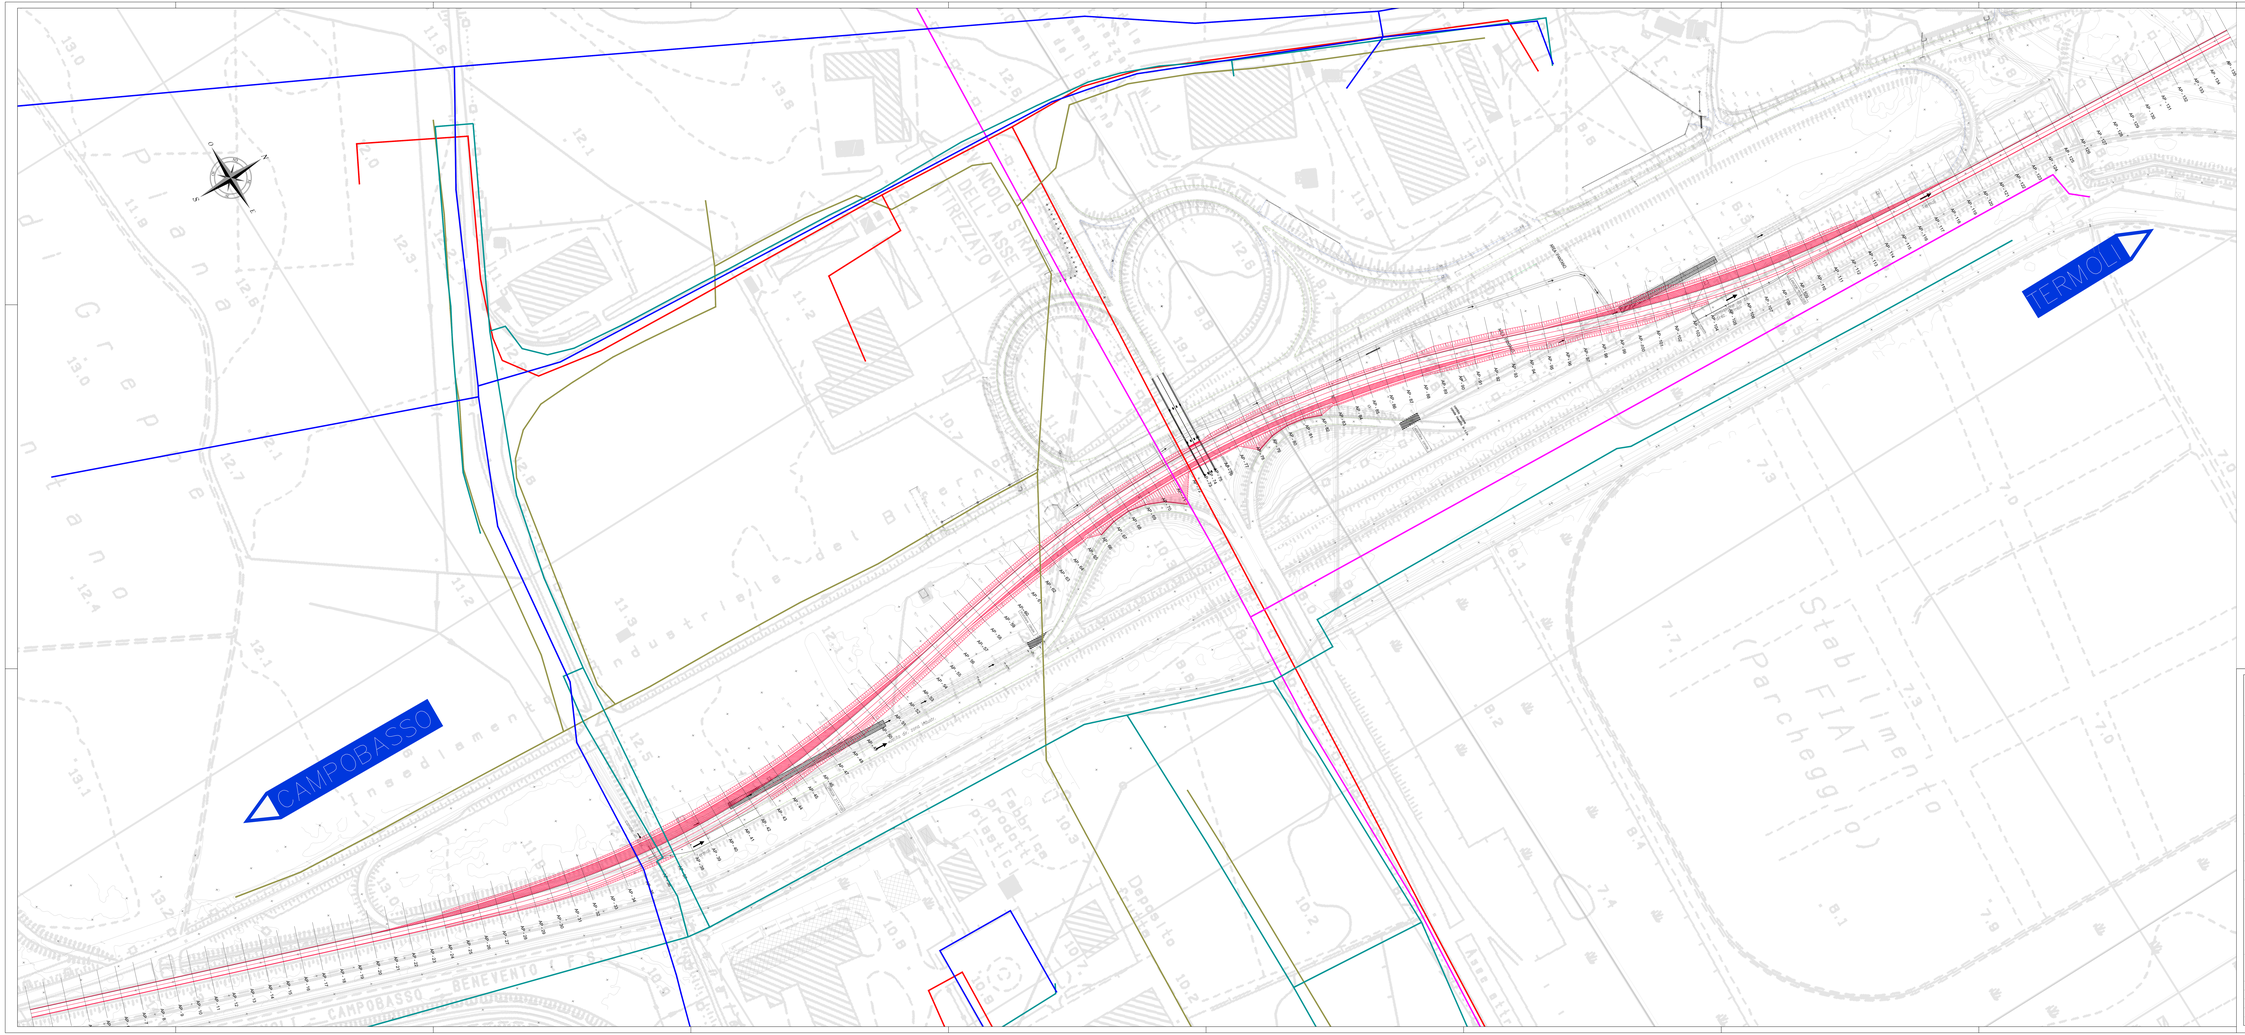

LEGENDA

- Fibra Ottica
- Fogna Nera
- Idrica Industriale
- Idrica Potabile
- Metanodotto

anas GRUPPO FS ITALIANE

Struttura Territoriale Abruzzo e Molise

S.S. 87 "SANNITICA"
Lavori di ammodernamento e messa in sicurezza
nel tratto compreso tra il Km 215+300 e il 221+188

PROGETTO DEFINITIVO

IL PROGETTISTA
Ing. Vincenzo LUMINI

IL COORDINATORE DELLA SICUREZZA IN FASE DI PROGETTAZIONE

GEOLOGO DI CANTIERE
Geom. Antonio PIETLA
Geom. Antonio DI TOMMA

IL GEologo
Dott.ssa Alessandra SQUEO

IL RESPONSABILE DEL PROCEDIMENTO
Ing. Sergio VIDITO

APPROVATO DA DIRETTORE TECNICO
Ing. Giovanni LAMPARELLI

APPROVATO DA DIRETTORE GENERALE
Ing. Vittorio ROTARIS/STEFANO

SETAC srl
Service & Engineering Consort
Via Ciampitti, 9 - 86100 Campobasso
Direttori tecn. Ingegneri Giovanni LAMPARELLI, Vincenzo LUMINI
Tel. / Fax 0874 90 90 74

UNING

ITEC

ARKE' INGEGNERIA s.r.l.

Consorzio Stabile Ingegneria

Associazione Professionisti

07 - INTERFERENZE

Planimetria con ubicazione servizi a rete esistenti

CODICE PROGETTO	NOME FILE	REVISIONE	SCALA:
PROGETTO_LIV._PROG._UNITÀ_FASE_ENTE_TIPO_ELAB._NR.	T00_IN00_GEN_RT_A.dwg	A	1:1000

REV.	DESCRIZIONE	DATA	REDATTORE STR. SUPPORTO	VERIFICATO	APPROVATO
D					
C					
B					
A	EMISSIONE	Marzo 2014	ing. Lgt.		