



PARTICOLARE - RECINZIONE
TIPOLOGICI


SEZIONE LONGITUDINALE

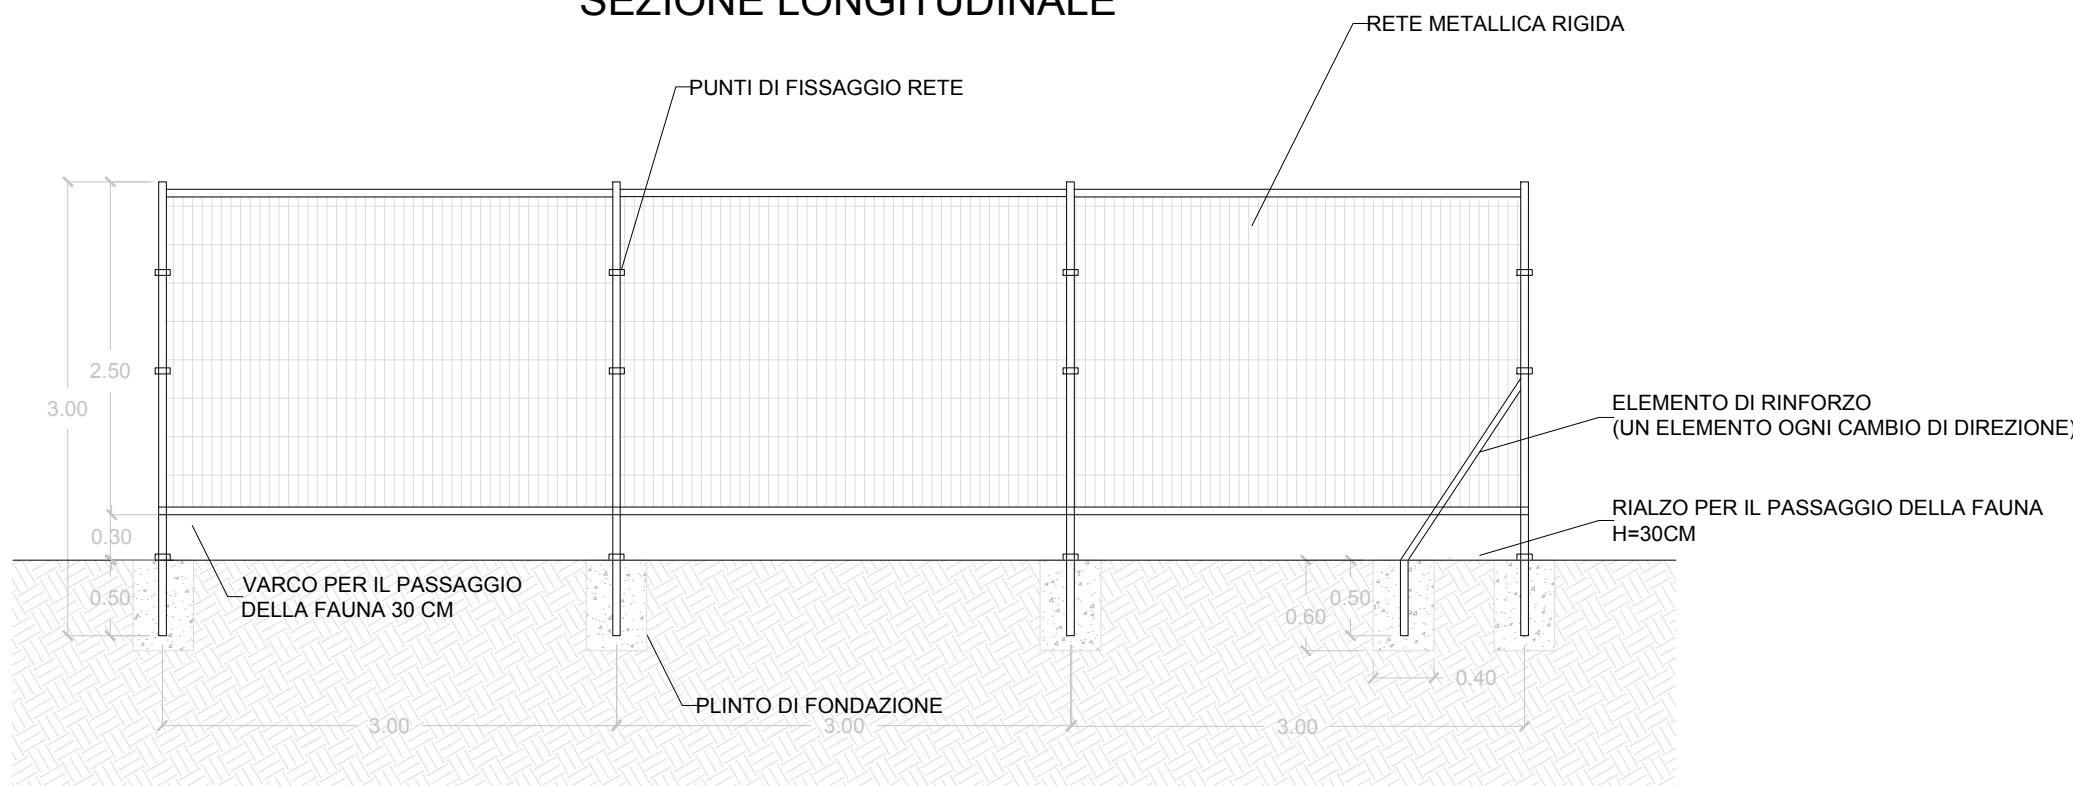

SEZIONE TRASVERSALE

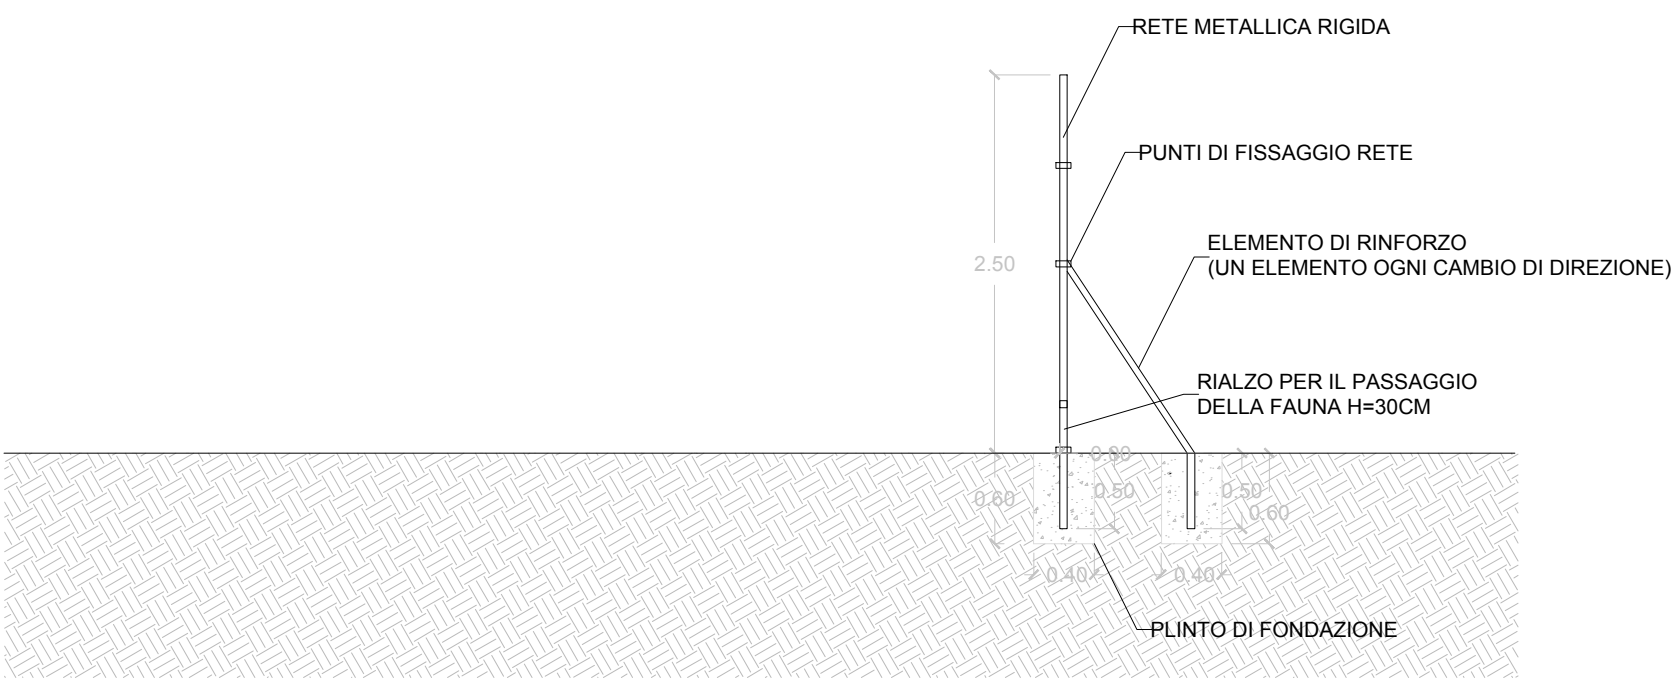


PIANTA

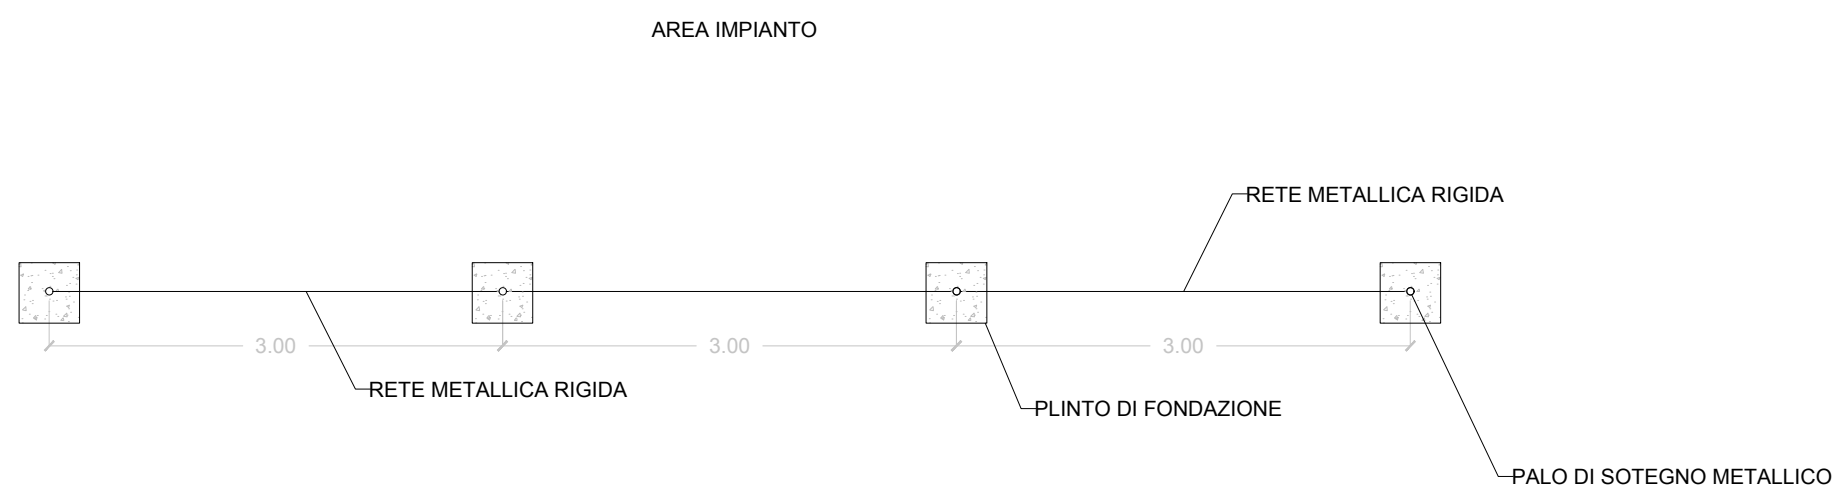


PARTICOLARE ACCESSO
TIPOLOGICI



SEZIONE LONGITUDINALE

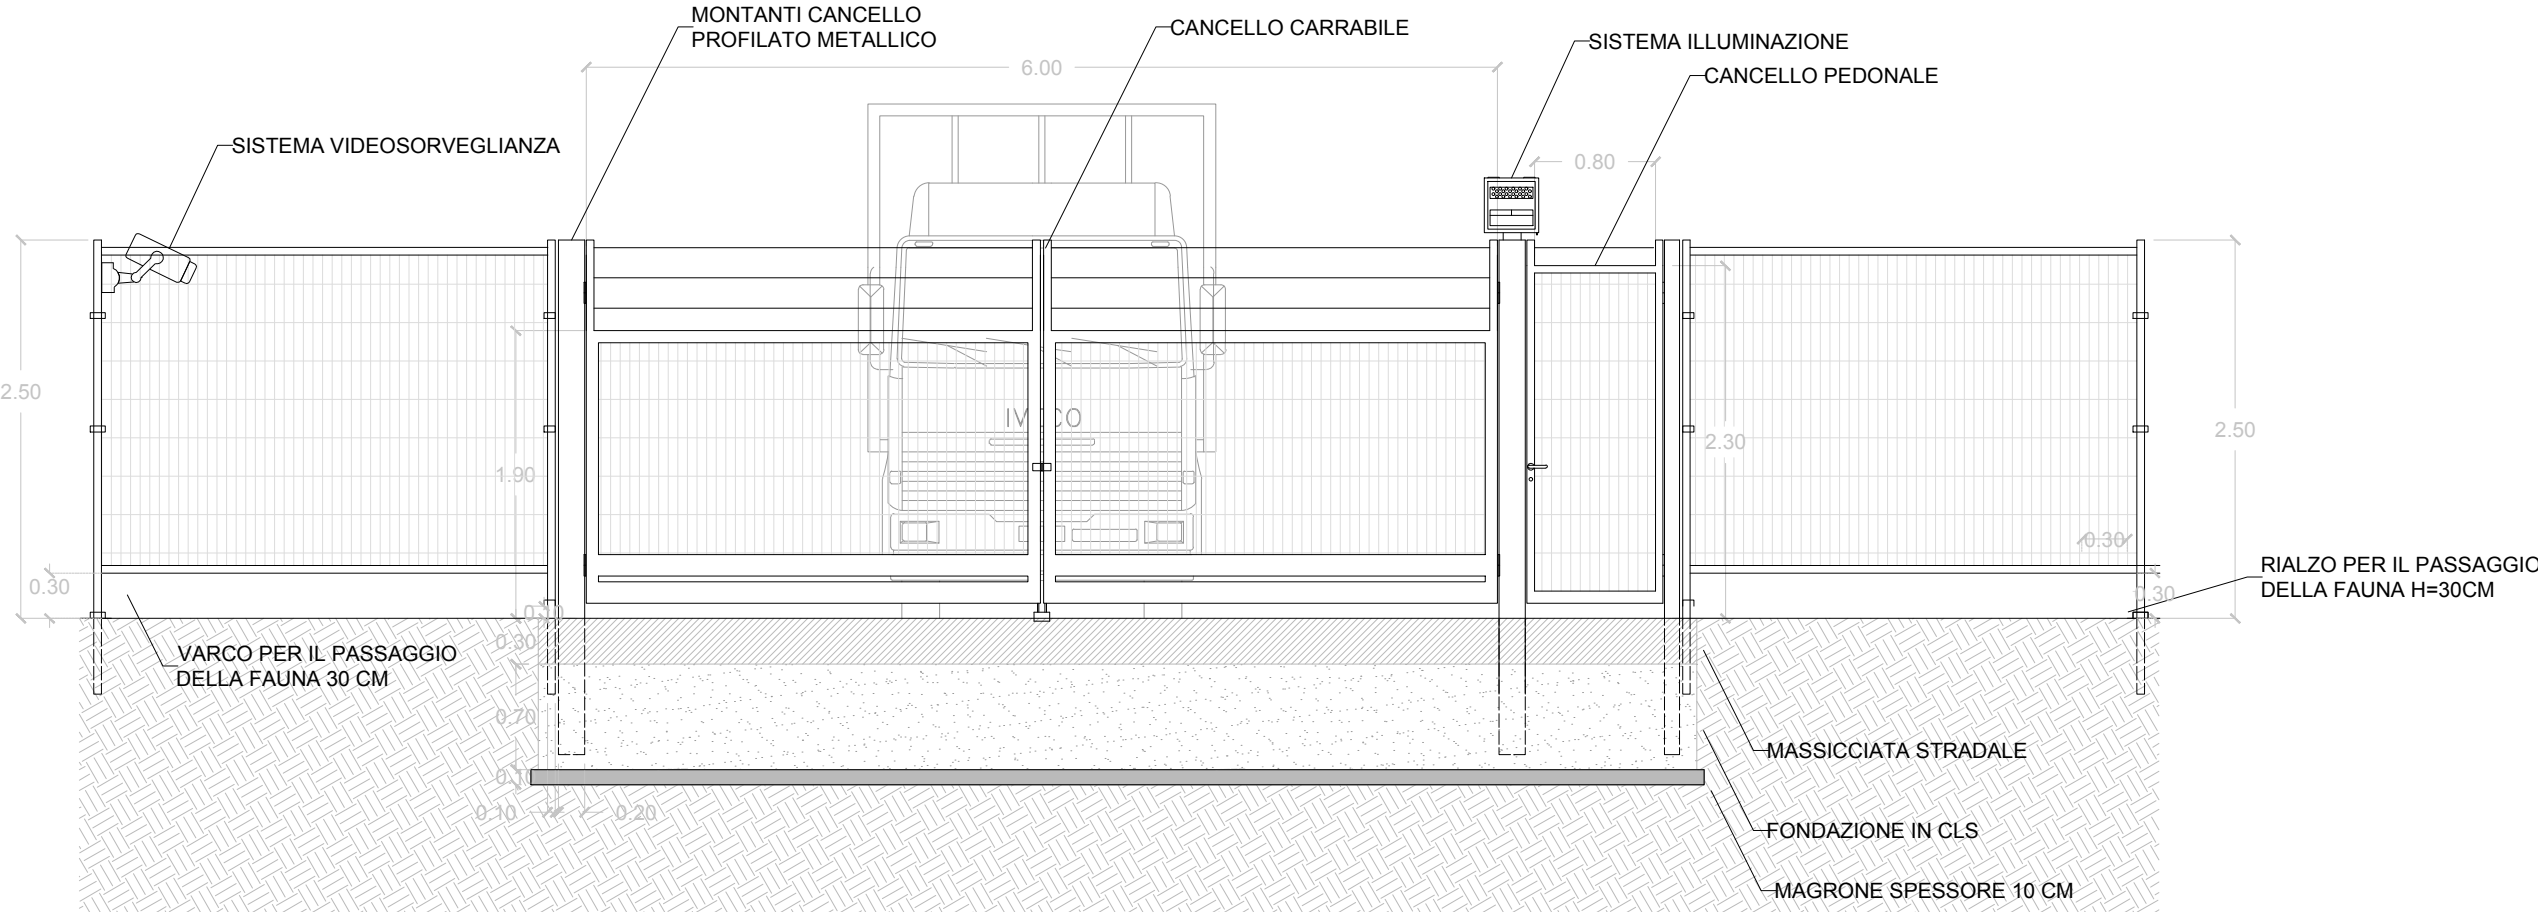

SEZIONE TRASVERSALE

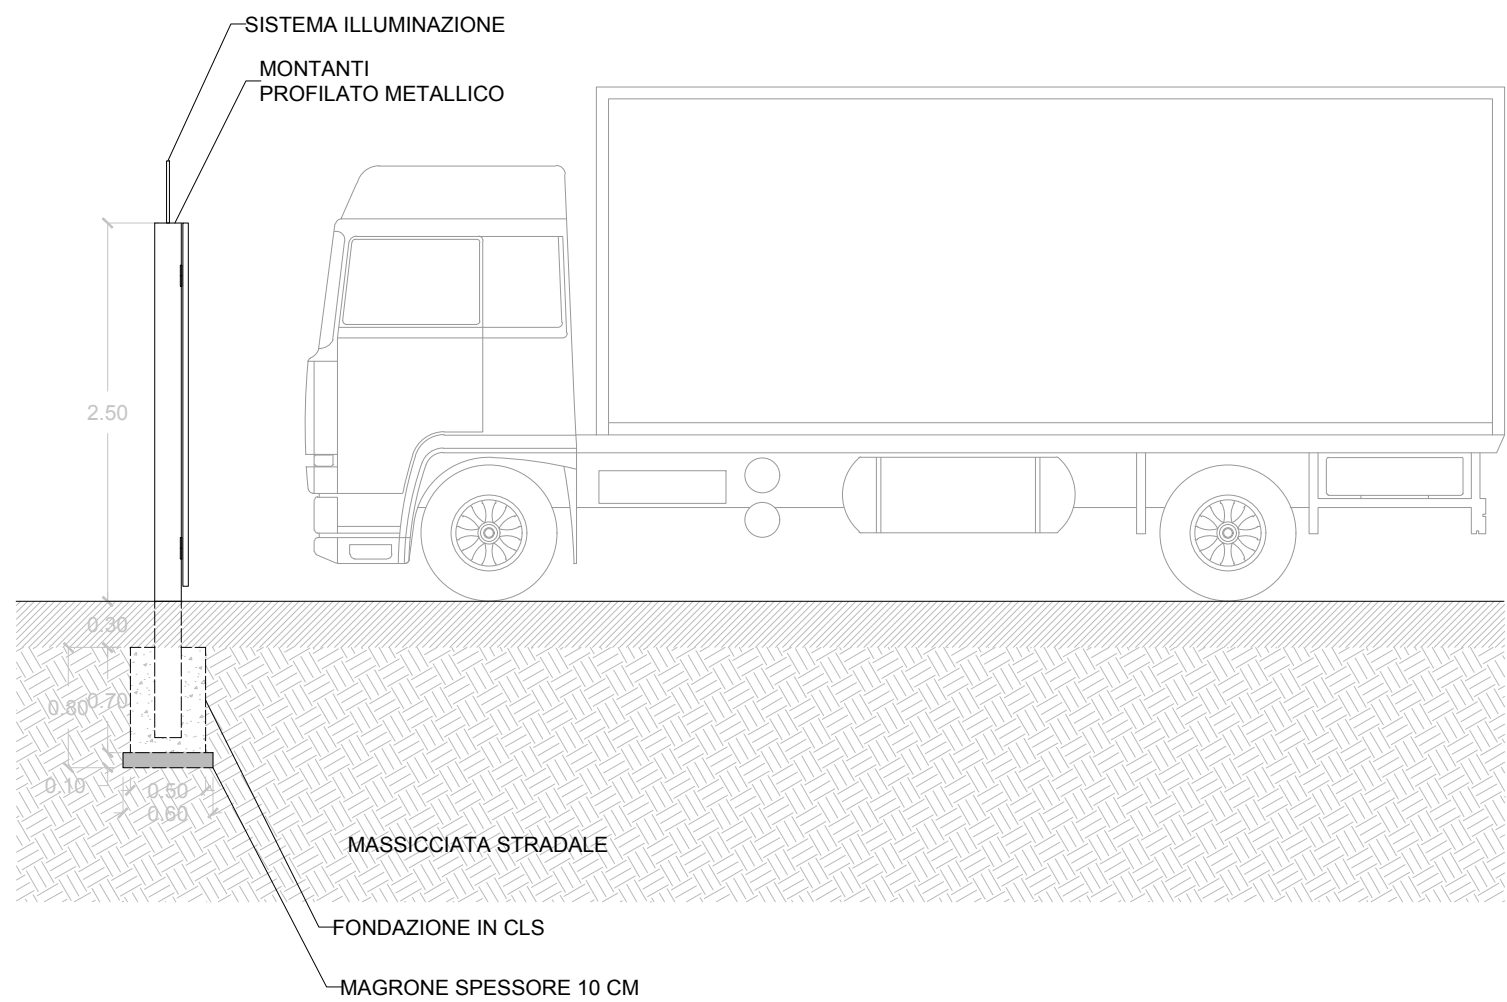

PIANTA

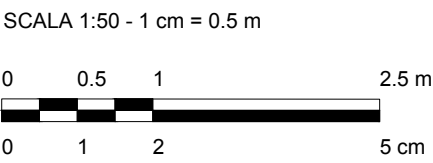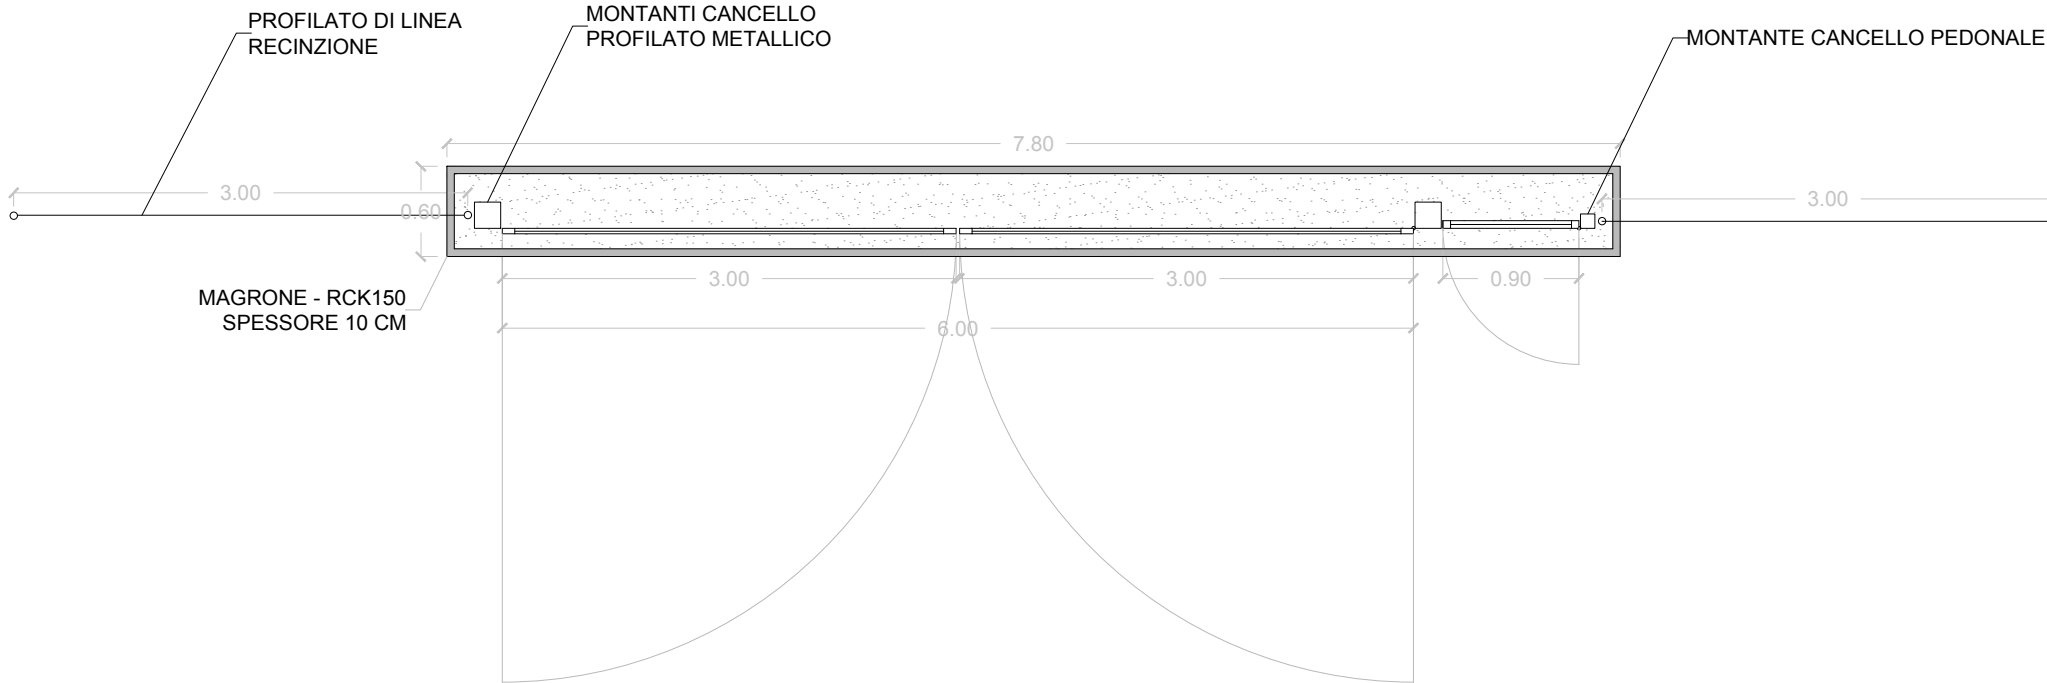

1	Emissione per Integrazione – MASE Prot. 10956 del 28/09/2023	P. Riccini	G. Giombini	05/2023
0	Prima Emissione	ML/MB	GG	GC
Rev.	Descrizione	Redatto	Verificato	Approvato
				Data

Proponente:	TEP RENEWABLES (BONDENO PV) S.R.L. Piazzale Giulio Douhet, 25 00143 – Roma P.IVA e C.F. 16627431006– REA RM - 1666505
Progetto:	IMPIANTO FOTOVOLTAICO A TERRA (AGRIVOLTAICO) COLLEGATO ALLA RTN POTENZA NOMINALE 13.75 MWp POTENZA IN IMMISSIONE 12.4 MW Comuni di Bondeno (FE)
Progettisti:	PROGETTO DEFINITIVO Art.23 del D.Lgs. 152/01 e ss. mm. ii Art.12 del D.Lgs. 387/03 e ss. mm. ii
Tavola:	ING. GIULIA GIOMBINI - Iscritta all' Ordine degli Ingegneri della Provincia di Viterbo al n. 1009 sez. A
Tav. n°:	CV-T03
Rif. 21-00008-IT-BONDENO_CV-T03_Rev1	Scale: 1:50
E' VIETATA LA RIPRODUZIONE DI QUESTO DOCUMENTO SENZA PREVENTIVA AUTORIZZAZIONE SCRITTA DELLA TEP RENEWABLES ITALIA S.R.L.	