




Schema tipo particolare cartellonistica

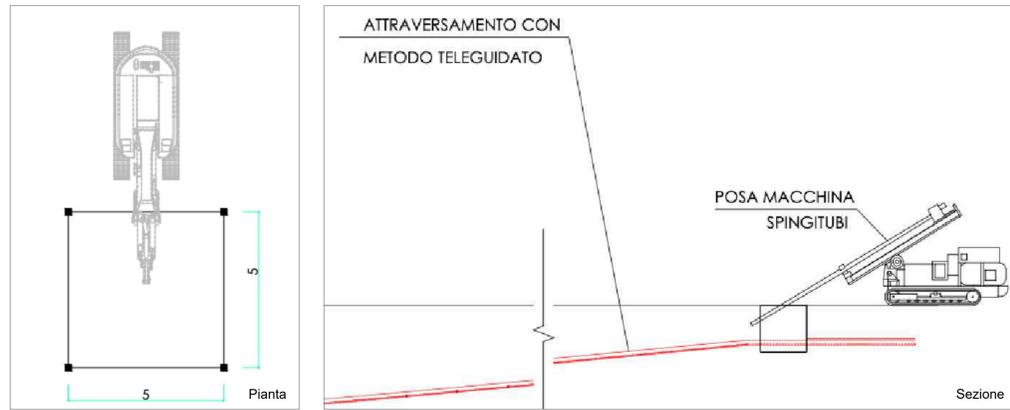


Schema tipo particolare Macchina spingitubo (fuori scala)




- LINEA INTERRATA DI CONNESSIONE
- LINEA INTERRATA DI CONNESSIONE CON METODO TELEGUIDATO
- ATTRAVERSAMENTO CAVO CON STAFFAGGIO

Schema tipo particolare rete di cantiere mobile

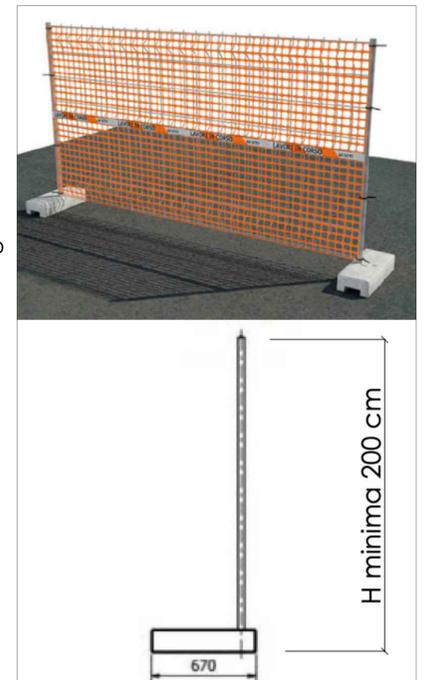

Schema tipo particolare cantiere mobile per posa in opere cavo interrato di connessione (fuori scala)

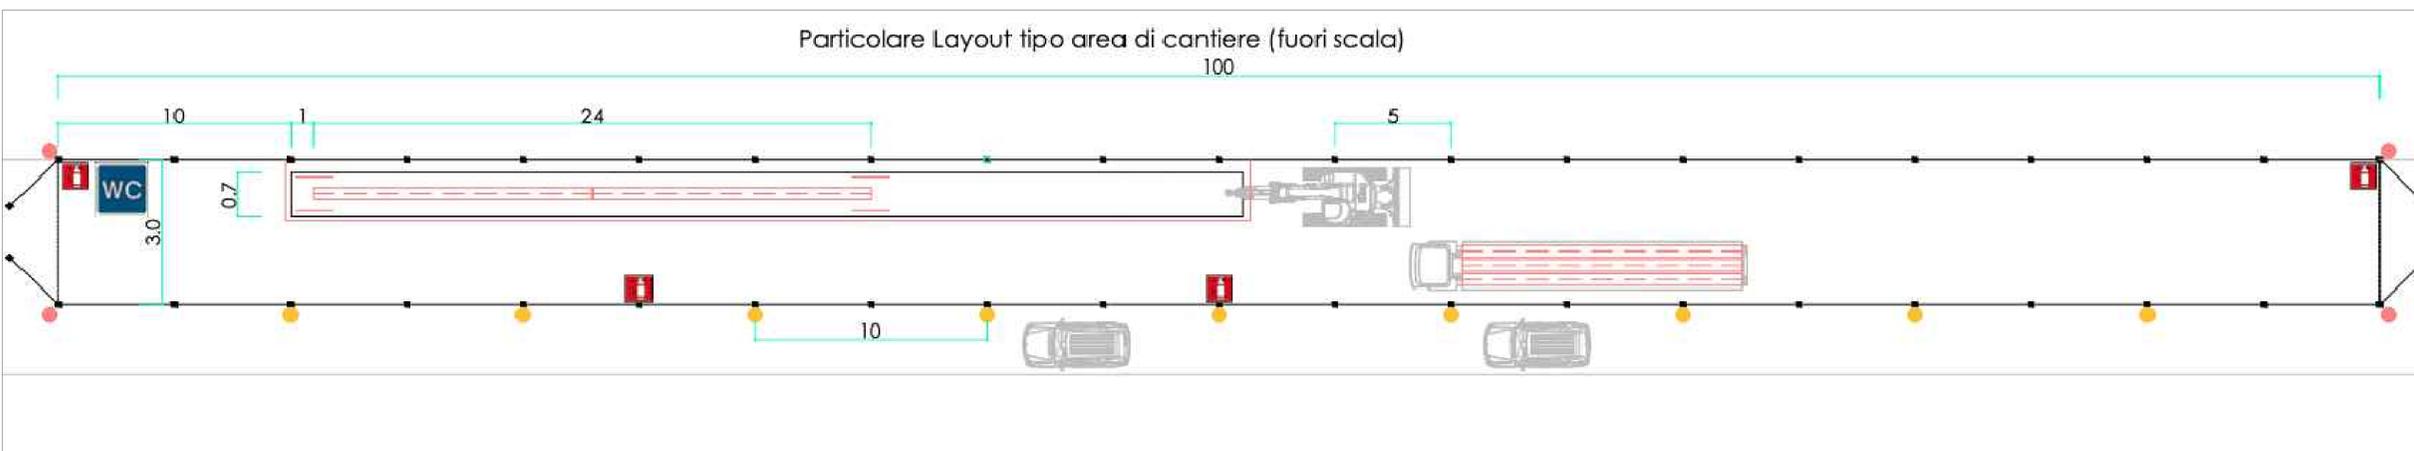

0	Emissione per integrazione - MASE Prot. 10956 del 28/09/2023	P. Ricci	G. Gombini	11/05/24
Rev.	Descrizione	Redatto	Verificato	Approvato
Proprietario: TEP RENEWABLES (BONDENO P.V.) S.R.L. Piazzale Giulio Douhet, 25 00143 - Roma P.IVA e C.F. 16627431006- REA RM - 1666505				
Oggetto: IMPIANTO FOTOVOLTAICO A TERRA (AGRIVOLTAICO) COLLEGATO ALLA RTN POTENZA NOMINALE 13,78 MWp POTENZA IN IMMISSIONE 12,4 MW Comuni di Bondeno (FE) PROGETTO DEFINITIVO AC23 del D.Lgs. 102/2004 s.m.i. e AC21 del D.Lgs. 152/2006 s.m.i.				
Progettista: Ing. Giulia Gombini - iscritta all'Ordine degli Ingegneri di Viterbo al numero A1009				
Titolo: Planimetria di cantiere - connessione				N. Foglio: PG-T 45
File: 21-00008-IT-BONDENO_PG-T45_Rev0				Scala: varie
METATA LA RIPRODUZIONE DI QUESTO DOCUMENTO SENZA PREVENTIVA AUTORIZZAZIONE SCRITTA DELLA TEP RENEWABLES ITALIA S.R.L.				