Materiali in progressiva 0+00.00			
Nome materiale	Area	Volume	Volume cumulativo
Scavo	0.00	0.00	0.00
Rilevato	10.75	0.00	0.00

6 – 8
Sezione 1
Progressiva: 0+000.00
Scala: 1:100
Quota di Riferimento: 380.00

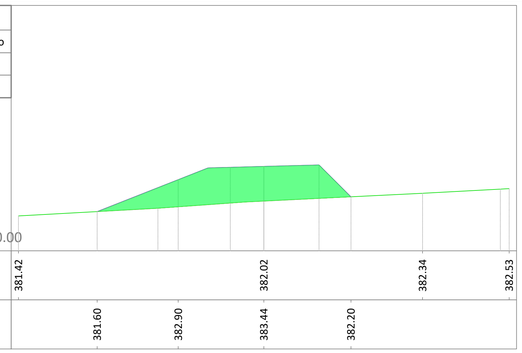

QUOTE TERRENO	381.42	382.02	382.34	382.53	
QUOTE PROGETTO	381.60	382.90	383.44	382.20	

Materiali in progressiva 0+59.05			
Nome materiale	Area	Volume	Volume cumulativo
Scavo	10.63	209.32	209.32
Rilevato	0.00	211.56	211.56

6 – 8
Sezione 2
Progressiva: 0+059.05
Scala: 1:100
Quota di Riferimento: 380.00

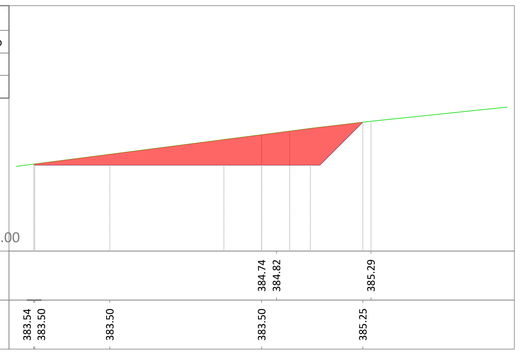

QUOTE TERRENO	384.74	384.82	385.29		
QUOTE PROGETTO	383.54	383.50	383.50	383.50	385.25

Materiali in progressiva 1+00.00			
Nome materiale	Area	Volume	Volume cumulativo
Scavo	0.98	202.67	411.99
Rilevato	42.91	585.74	797.29

6 – 8
Sezione 3
Progressiva: 0+100.00
Scala: 1:100
Quota di Riferimento: 378.00

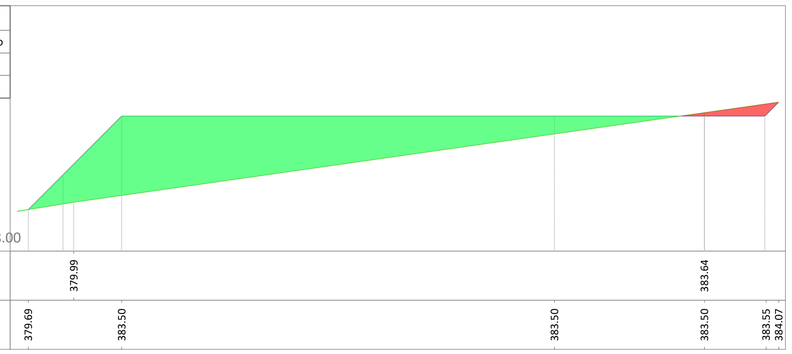

QUOTE TERRENO	379.99	383.64				
QUOTE PROGETTO	379.69	383.50	383.50	383.50	383.55	384.07

Materiali in progressiva 1+19.58			
Nome materiale	Area	Volume	Volume cumulativo
Scavo	1.13	20.63	432.62
Rilevato	23.90	645.03	1442.33

6 – 8
Sezione 4
Progressiva: 0+119.58
Scala: 1:100
Quota di Riferimento: 380.00

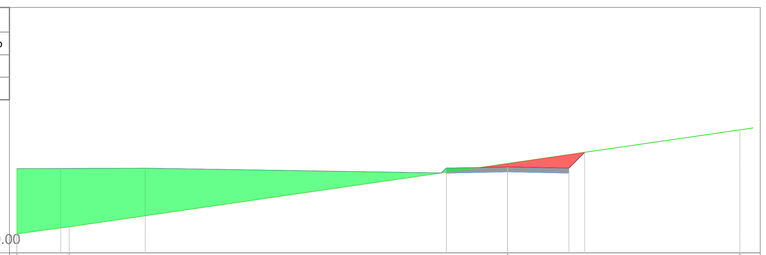

QUOTE TERRENO	380.77	381.06	383.64	385.01		
QUOTE PROGETTO	383.43	383.44	383.45	383.45	383.50	383.45	384.10

Materiali in progressiva 1+50.00			
Nome materiale	Area	Volume	Volume cumulativo
Scavo	3.26	63.89	496.50
Rilevato	0.00	243.85	1686.18

6 – 8
Sezione 5
Progressiva: 0+150.00
Scala: 1:100
Quota di Riferimento: 380.00

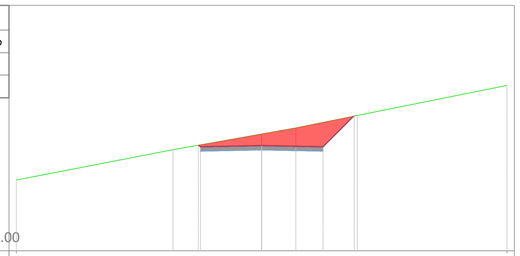

QUOTE TERRENO	382.88	384.76	386.74		
QUOTE PROGETTO	384.30	384.22	384.27	384.22	385.53

Materiali in progressiva 2+00.00			
Nome materiale	Area	Volume	Volume cumulativo
Scavo	22.42	570.31	1066.82
Rilevato	0.00	0.02	1686.20

6 – 8
Sezione 6
Progressiva: 0+200.00
Scala: 1:100
Quota di Riferimento: 385.00

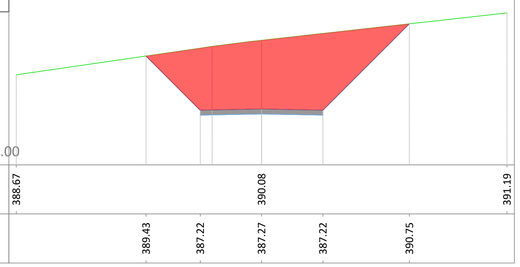

QUOTE TERRENO	388.67	390.08	391.19		
QUOTE PROGETTO	389.43	387.22	387.27	387.22	390.75

Materiali in progressiva 2+50.00			
Nome materiale	Area	Volume	Volume cumulativo
Scavo	13.82	897.26	1964.08
Rilevato	0.08	1.26	1687.45

6 – 8
Sezione 7
Progressiva: 0+250.00
Scala: 1:100
Quota di Riferimento: 385.00

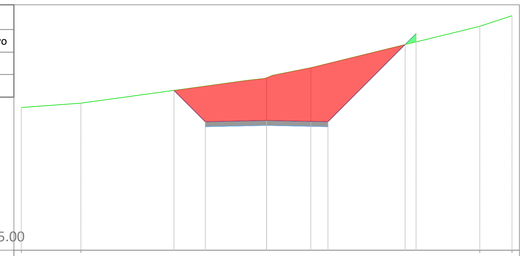

QUOTE TERRENO	390.81	390.99	392.03	394.12	394.55	
QUOTE PROGETTO	391.51	390.23	390.28	390.23	393.38	393.82

Materiali in progressiva 3+00.00			
Nome materiale	Area	Volume	Volume cumulativo
Scavo	0.72	294.75	2258.83
Rilevato	0.02	2.25	1689.70

6 – 8
Sezione 8
Progressiva: 0+300.00
Scala: 1:100
Quota di Riferimento: 390.00

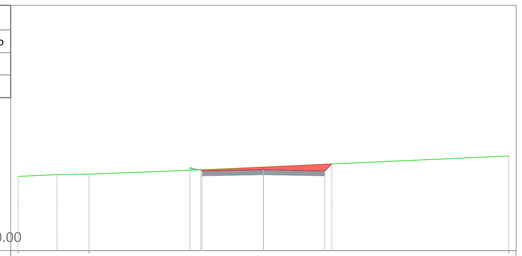

QUOTE TERRENO	393.02	393.11	393.41	393.86	
QUOTE PROGETTO	393.39	393.25	393.30	393.25	393.53

Materiali in progressiva 3+50.00			
Nome materiale	Area	Volume	Volume cumulativo
Scavo	0.04	15.63	2274.46
Rilevato	0.75	14.95	1704.65

6 – 8
Sezione 9
Progressiva: 0+350.00
Scala: 1:100
Quota di Riferimento: 390.00

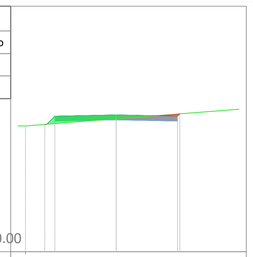

QUOTE TERRENO	395.12	395.41			
QUOTE PROGETTO	395.17	395.52	395.57	395.52	395.62

Materiali in progressiva 4+00.00			
Nome materiale	Area	Volume	Volume cumulativo
Scavo	9.81	175.12	2449.58
Rilevato	0.00	12.56	1717.21

6 – 8
Sezione 10
Progressiva: 0+400.00
Scala: 1:100
Quota di Riferimento: 390.00

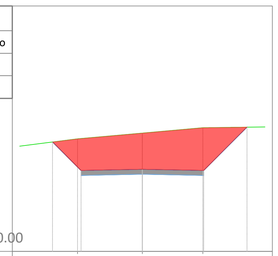

QUOTE TERRENO	394.59	394.82	395.04	
QUOTE PROGETTO	394.46	393.29	393.34	393.29	395.06

Materiali in progressiva 4+50.00			
Nome materiale	Area	Volume	Volume cumulativo
Scavo	15.75	633.19	3082.76
Rilevato	0.00	0.00	1717.21

6 – 8
Sezione 11
Progressiva: 0+450.00
Scala: 1:100
Quota di Riferimento: 388.00

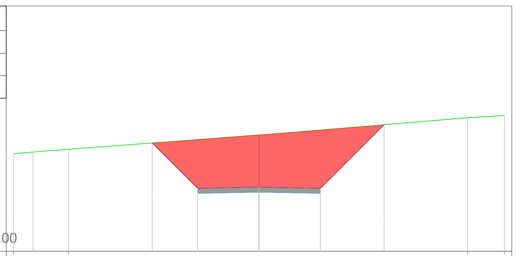

QUOTE TERRENO	391.97	392.16	392.74	393.44	393.54
QUOTE PROGETTO	392.42	390.56	390.61	390.56	393.16

Materiali in progressiva 5+00.00			
Nome materiale	Area	Volume	Volume cumulativo
Scavo	18.98	867.07	3949.83
Rilevato	0.00	0.00	1717.21

6 – 8
Sezione 12
Progressiva: 0+500.00
Scala: 1:100
Quota di Riferimento: 385.00

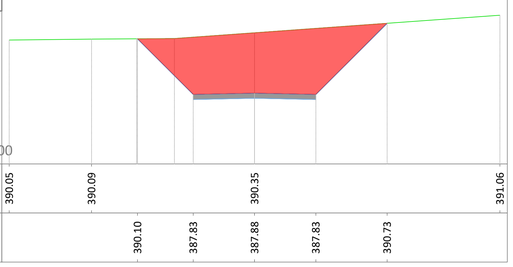

QUOTE TERRENO	390.05	390.09	390.35	391.06	
QUOTE PROGETTO	390.10	387.83	387.88	387.83	390.73

Materiali in progressiva 5+50.00			
Nome materiale	Area	Volume	Volume cumulativo
Scavo	14.67	838.96	4788.79
Rilevato	0.02	0.37	1717.58

6 – 8
Sezione 13
Progressiva: 0+550.00
Scala: 1:100
Quota di Riferimento: 380.00

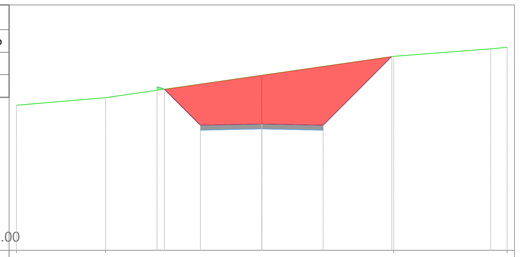

QUOTE TERRENO	385.91	386.22	387.14	387.91	388.27	
QUOTE PROGETTO	386.66	385.10	385.15	385.10	387.90	

Materiali in progressiva 6+00.00			
Nome materiale	Area	Volume	Volume cumulativo
Scavo	6.14	505.11	5293.91
Rilevato	0.00	0.37	1717.95

6 – 8
Sezione 14
Progressiva: 0+600.00
Scala: 1:100
Quota di Riferimento: 380.00

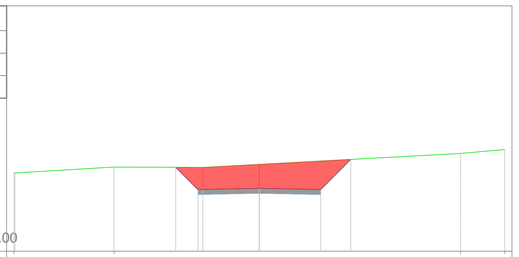

QUOTE TERRENO	383.19	383.43	383.54	383.98	384.14	
QUOTE PROGETTO	383.42	382.51	382.56	382.51	383.74	

Materiali in progressiva 6+50.00			
Nome materiale	Area	Volume	Volume cumulativo
Scavo	4.09	254.05	5547.96
Rilevato	0.05	0.79	1718.73

6 – 8
Sezione 15
Progressiva: 0+650.00
Scala: 1:100
Quota di Riferimento: 380.00

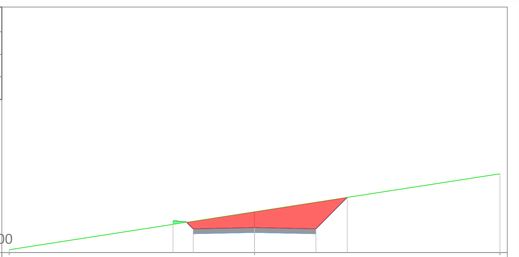

QUOTE TERRENO	380.11	381.66	383.21			
QUOTE PROGETTO	381.29	380.96	381.01	380.96	382.25	

Materiali in progressiva 7+00.00			
Nome materiale	Area	Volume	Volume cumulativo
Scavo	20.55	563.43	6111.38
Rilevato	0.00	0.79	1719.52

6 – 8
Sezione 16
Progressiva: 0+700.00
Scala: 1:100
Quota di Riferimento: 378.00

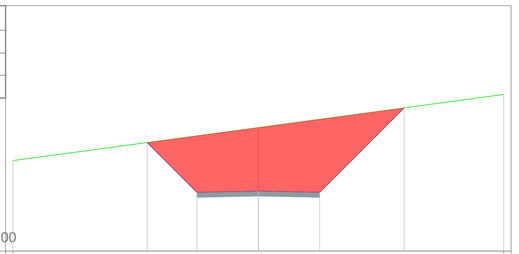

QUOTE TERRENO	381.69	383.03	384.38			
QUOTE PROGETTO	382.42	380.39	380.44	380.39	383.83	

Fred.Olsen Renewables AS

FRED. OLSEN RENEWABLES ITALY S.R.L.
VIALE CASTRO PRETORIO 122 - 00185 ROMA (RM)

PROGETTO PER LA REALIZZAZIONE DI UN IMPIANTO PER LA PRODUZIONE DI ENERGIA MEDIANTE LO SFRUTTAMENTO DEL VENTO NEL TERRITORIO COMUNALE DI SAN GIULIANO DI PUGLIA (CB) E SANTA CROCE DI MAGLIANO (CB)

PROGETTO DEFINITIVO
prima emissione: luglio 2021

REV.	DATA	DESCRIZIONE:
02	Apr 2024	Revisionato a seguito delle osservazioni del MASE Prot.467 del 15.01.2024

PROGETTAZIONE

Engeo SOC. COOP. O.I.L.
via Volga c/o Fiera del Levante Pad.129 - BARI (BA)
ing. Sebanino GIOTTA - ing. Fabio PACCAPELO
ing. Francesca SACCAROLA - geom. Raffaella TISTI

ARCHITETTURA E PAESAGGIO

VIRUSDESIGN
arch. Vincenzo RUSSO
via Puglie n.8 - Cerignola (FG)

IMPIANTI ELETTRICI
ing. Roberto DI MONTE

GEOLOGIA
geol. Pietro PEPE

ACUSTICA
ing. Francesco PAPEO

ARCHEOLOGIA
dr.ssa archeol. Domenica CARRASSO

DOMENICA CARRASSO
Via G. Marconi,19
70017 ATTIGNANO (BA)
C.F. CRR DNC 85L41 A285J

STUDIO PEDO-AGRONOMICO
dr.ssa Lucia PESOLA - dr. Rocco LABADESSA

ASPETTI FAUNISTICI
dott. nat. Fabio MASTROPASQUA

PD.G. ELABORATI GRAFICI

EG.2 VIABILITÀ E PIAZZOLE

EG.2.4.4.2 VIABILITÀ DI CANTIERE DEL PARCO EOLICO

sezioni trasversali viabilità accesso WTG T06 - T08

scala 1:100

Fred.Olsen Renewables