Materiali in progressiva 0+00.00			
Nome materiale	Area	Volume	Volume cumulativo
Scavo	0.24	0.00	0.00
Rilevato	0.00	0.00	0.00

Sezione 1
Progressiva: 0+000.00
Scala: 1:100
Quota di Riferimento: 385.00

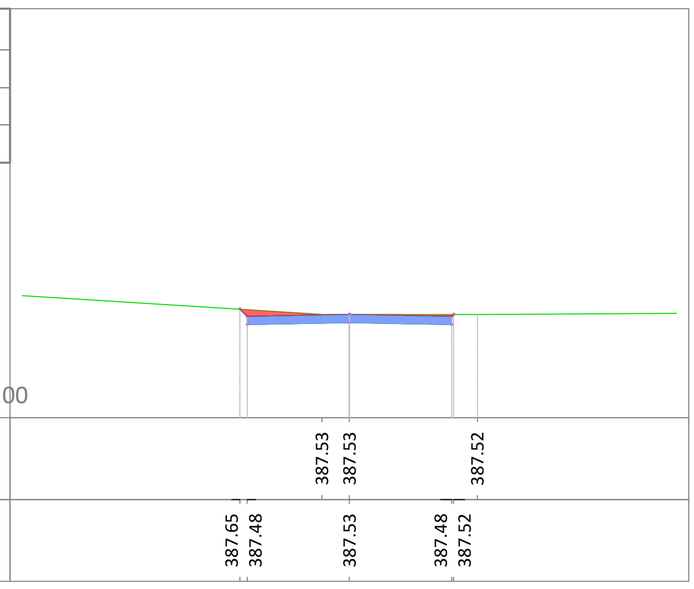

Materiali in progressiva 2+22.20			
Nome materiale	Area	Volume	Volume cumulativo
Scavo	0.00	1.86	228.00
Rilevato	14.36	56.79	394.10

Sezione 6
Progressiva: 0+222.20
Scala: 1:100
Quota di Riferimento: 368.00

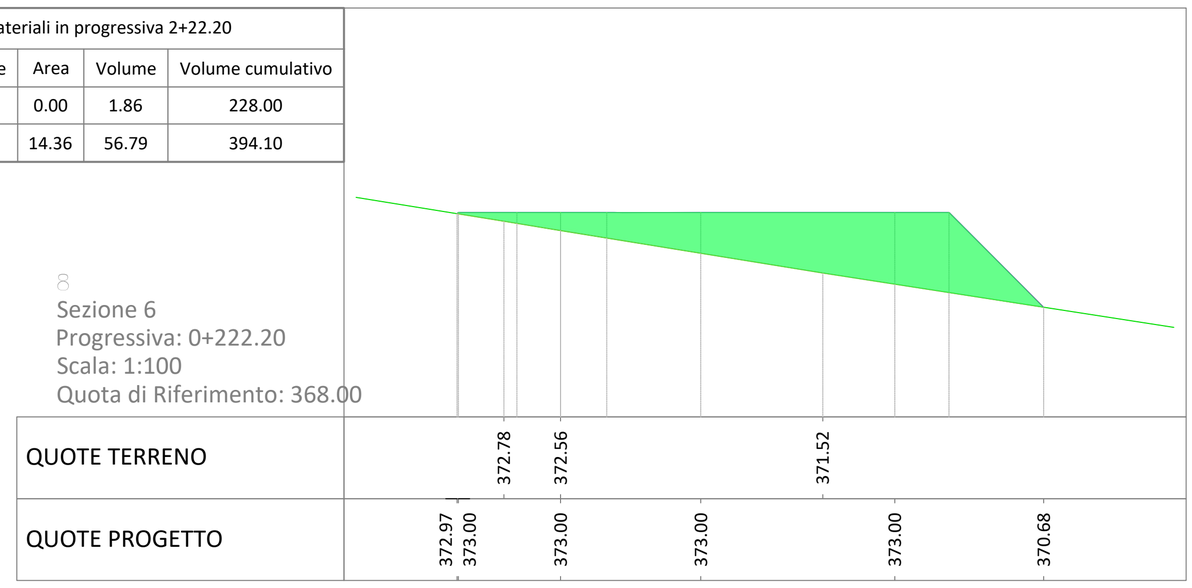

Materiali in progressiva 0+50.00			
Nome materiale	Area	Volume	Volume cumulativo
Scavo	0.00	4.06	4.06
Rilevato	1.89	31.53	31.53

Sezione 2
Progressiva: 0+050.00
Scala: 1:100
Quota di Riferimento: 380.00

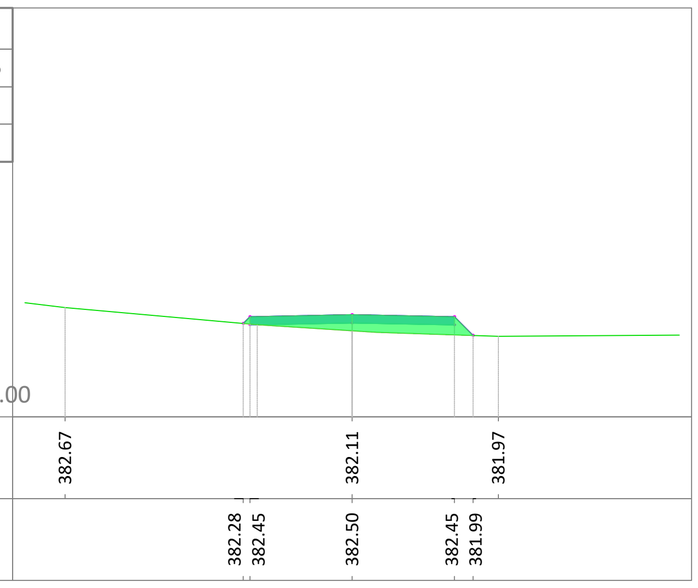

Materiali in progressiva 2+50.00			
Nome materiale	Area	Volume	Volume cumulativo
Scavo	0.00	0.00	228.00
Rilevato	5.31	263.09	657.19

Sezione 7
Progressiva: 0+250.00
Scala: 1:100
Quota di Riferimento: 370.00

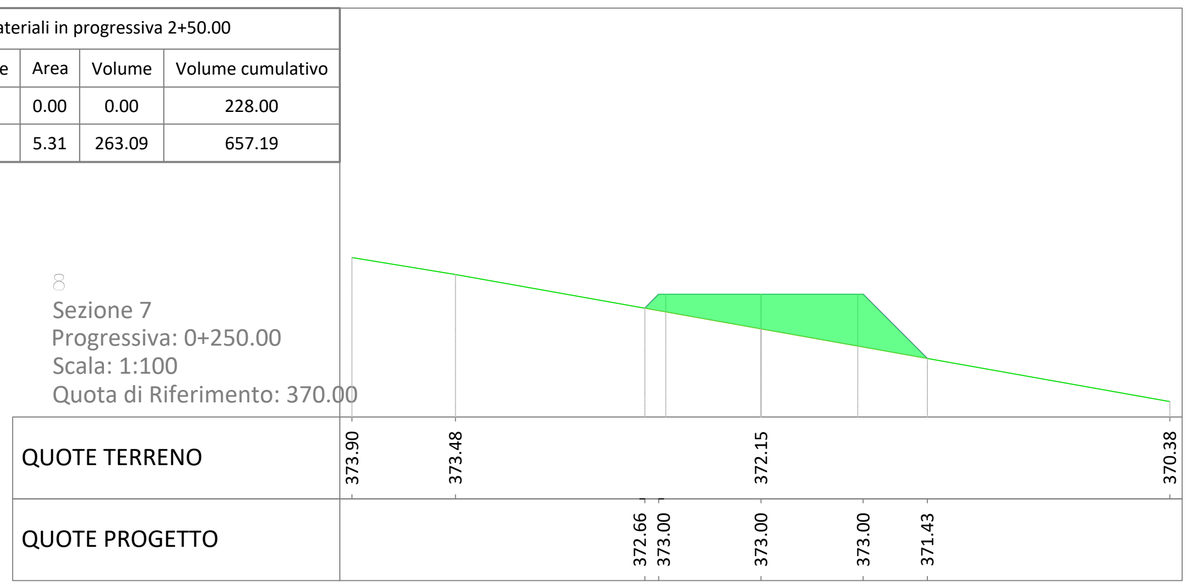

Materiali in progressiva 1+00.00			
Nome materiale	Area	Volume	Volume cumulativo
Scavo	0.00	0.00	4.06
Rilevato	6.10	189.79	221.32

Sezione 3
Progressiva: 0+100.00
Scala: 1:100
Quota di Riferimento: 370.00

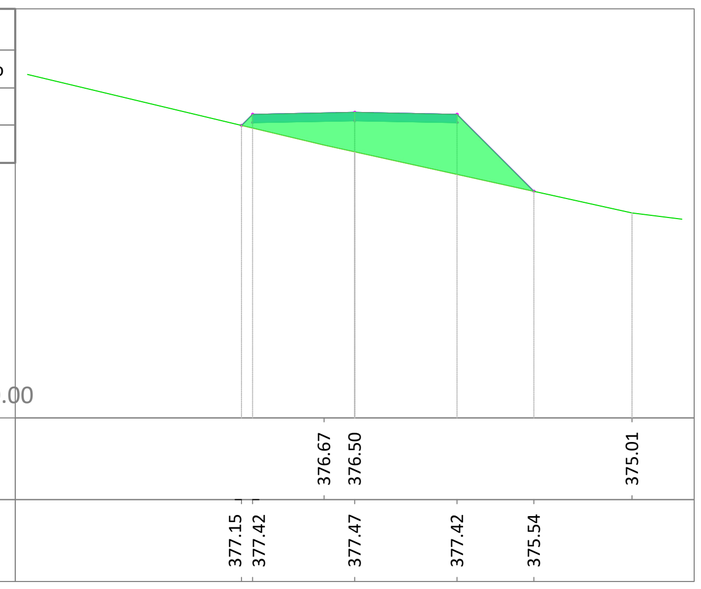

Materiali in progressiva 2+96.78			
Nome materiale	Area	Volume	Volume cumulativo
Scavo	1.00	15.54	243.54
Rilevato	8.24	314.37	971.56

Sezione 8
Progressiva: 0+296.78
Scala: 1:100
Quota di Riferimento: 370.00

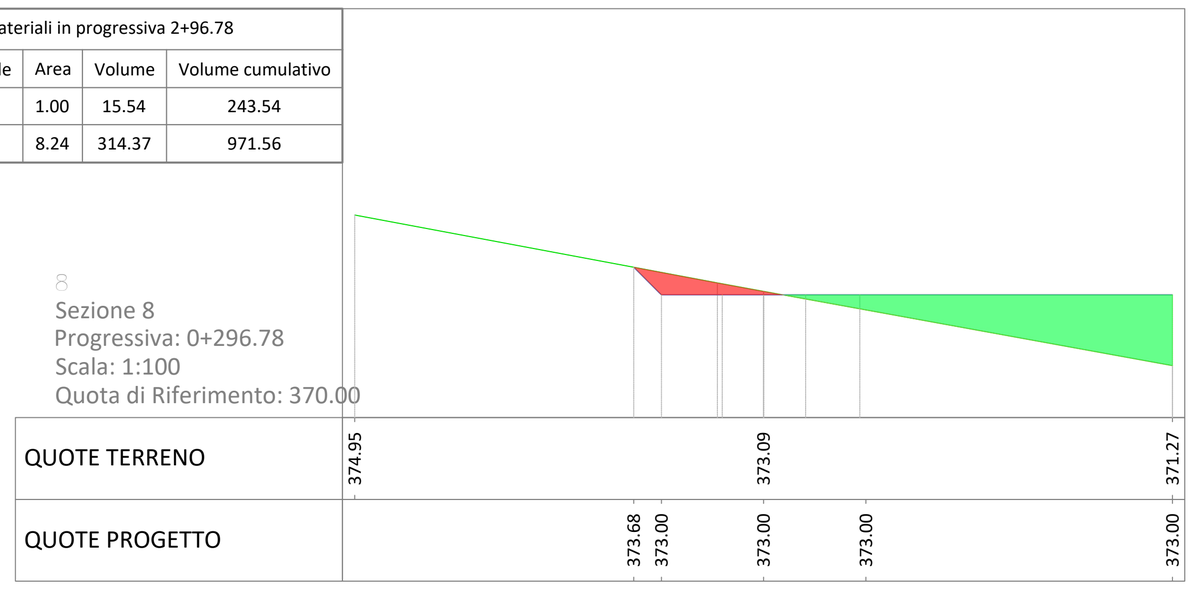

Materiali in progressiva 1+50.00			
Nome materiale	Area	Volume	Volume cumulativo
Scavo	4.65	77.45	81.50
Rilevato	0.00	101.65	322.97

Sezione 4
Progressiva: 0+150.00
Scala: 1:100
Quota di Riferimento: 370.00

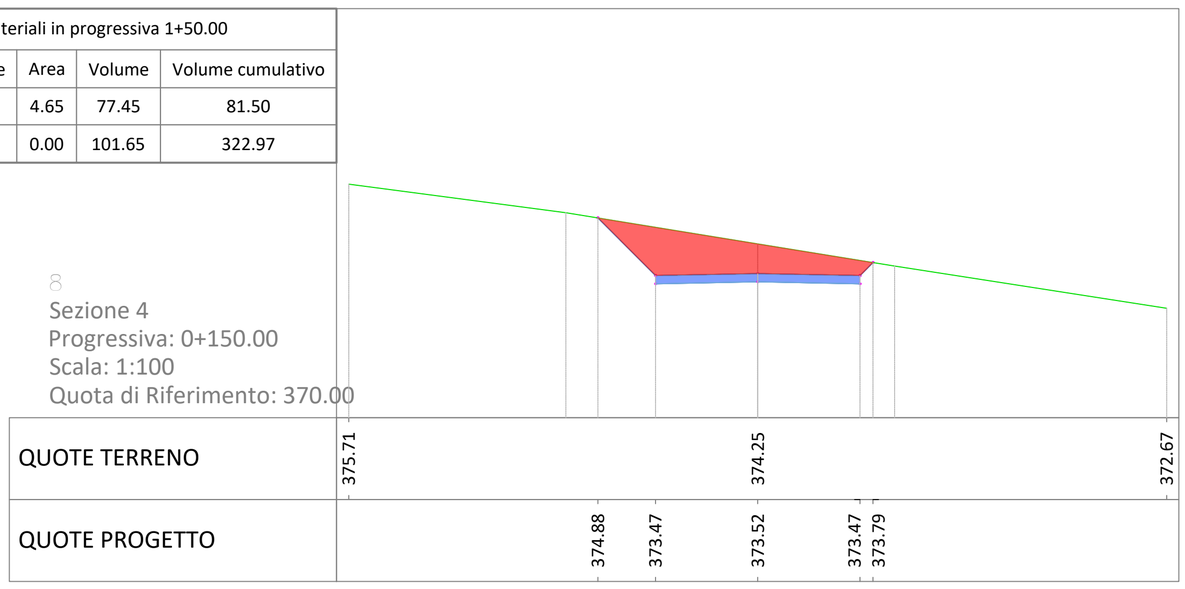

Materiali in progressiva 2+12.83			
Nome materiale	Area	Volume	Volume cumulativo
Scavo	0.60	144.64	226.14
Rilevato	0.68	14.34	337.31

Sezione 5
Progressiva: 0+212.83
Scala: 1:100
Quota di Riferimento: 370.00

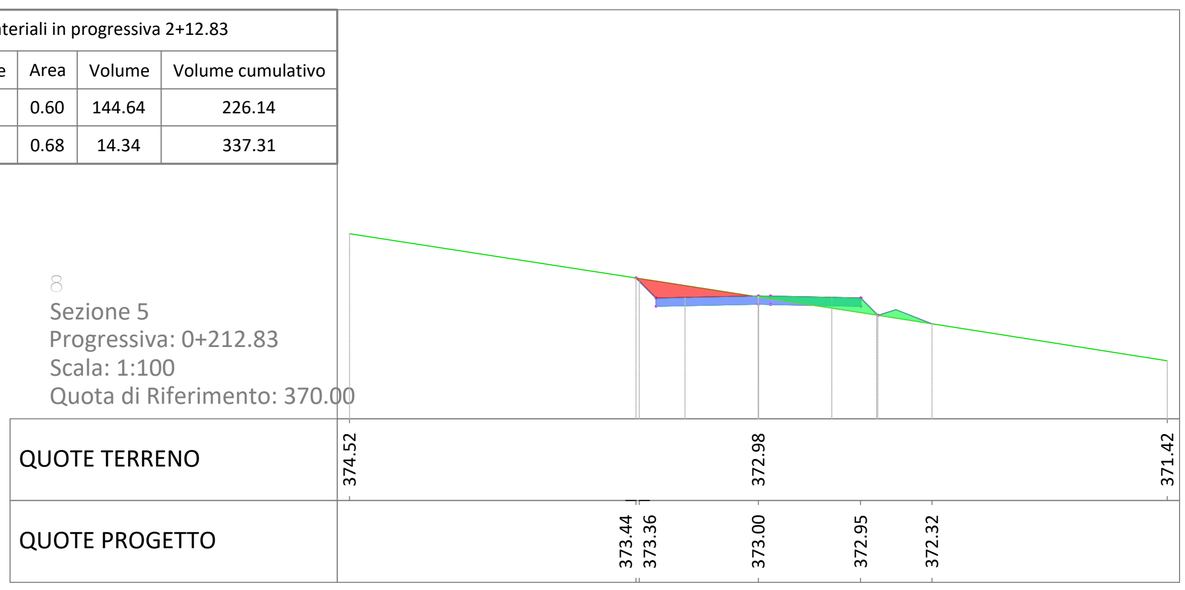

Fred.Olsen Renewables AS

FRED. OLSEN RENEWABLES ITALY S.R.L.
VIALE CASTRO PRETORIO 122 - 00185 ROMA (RM)

PROGETTO PER LA REALIZZAZIONE DI UN IMPIANTO PER LA PRODUZIONE DI ENERGIA MEDIANTE LO SFRUTTAMENTO DEL VENTO NEL TERRITORIO COMUNALE DI SAN GIULIANO DI PUGLIA (CB) E SANTA CROCE DI MAGLIANO (CB)

PROGETTO DEFINITIVO
prima emissione: luglio 2021

REV.	DATA	DESCRIZIONE:
00	Apr 2024	Emesso a seguito delle osservazioni del MASE Prot.467 del 15.01.2024

PROGETTAZIONE
Engeo soc. coop. a r.l.
via Volga c/o Fiera del Levante Pad.129 - BARI (BA)
ing. Sebanino GIOTTA - ing. Fabio PACCAPELO
ing. Francesca SACCAROLA - geom. Raffaella TISTI

ARCHITETTURA E PAESAGGIO
VIRUSDESIGN®
arch. Vincenzo RUSSO
via Puglie n.8 - Cerignola (FG)

IMPIANTI ELETTRICI
ing. Roberto DI MONTE

GEOLOGIA
geol. Pietro PEPE

ACUSTICA
ing. Francesco PAPEO

ARCHEOLOGIA
dr.ssa archeol. Domenica CARRASSO
DOMENICA CARRASSO
Via G. Marconi,19
70017 PUTIGNANO (BA)
C. F. CRR DNC 89L41 A662U
P. IVA 08143 1060726

STUDIO PEDO-AGRONOMICO
dr.ssa Lucia PESOLA - dr. Rocco LABADESSA

ASPETTI FAUNISTICI
dott. nat. Fabio MASTROPASQUA

PD.G. ELABORATI GRAFICI
EG.2 VIABILITÀ E PIAZZOLE
EG.2.4.8.2 VIABILITÀ DI CANTIERE DEL PARCO EOLICO
sezioni trasversali viabilità accesso WTG T08
scala 1:100

Nome file: EG.2.4.1.1 viabilità cantiere rev02.dwg