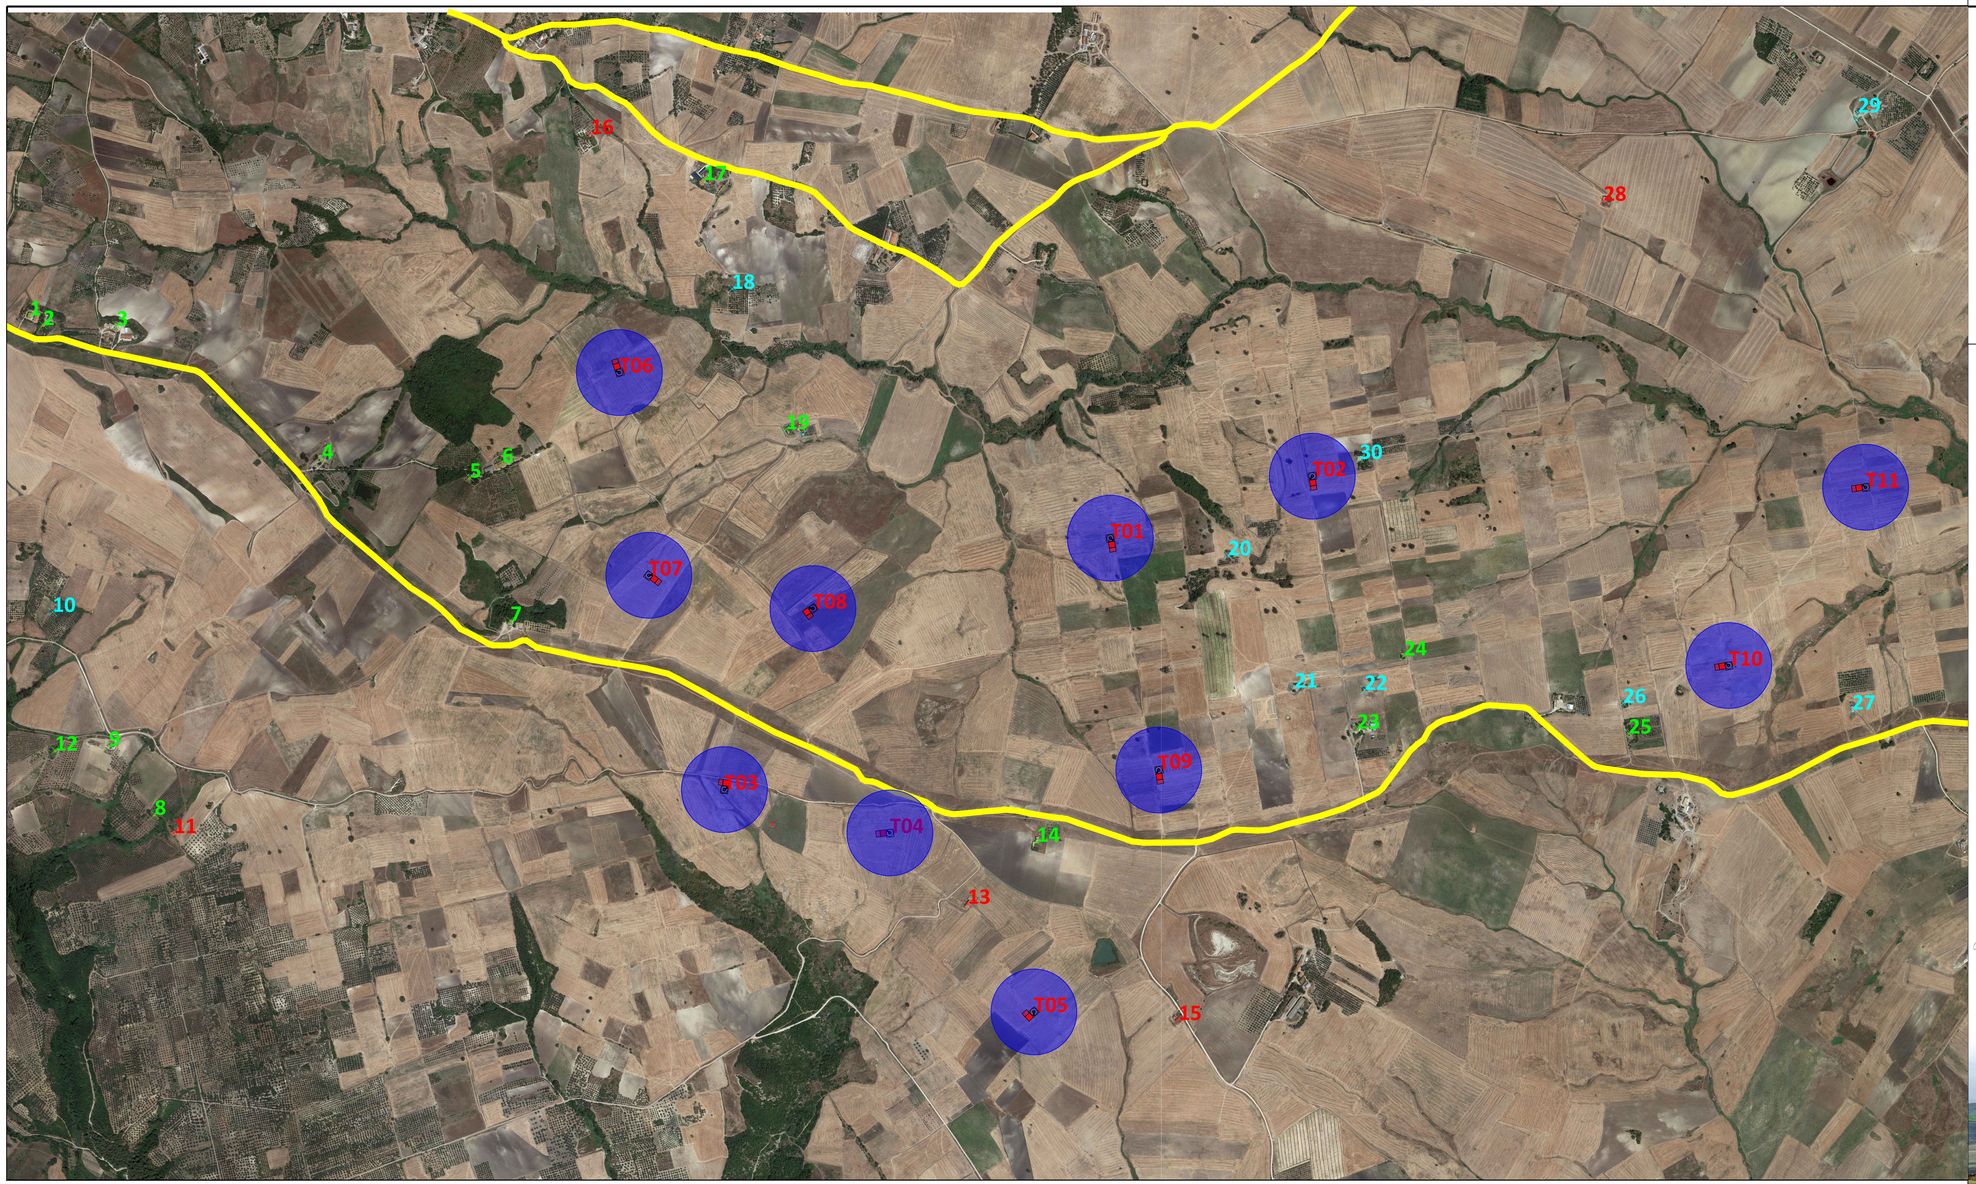

Legenda:

- Piazzola aerogeneratore
- Piazzola temporanea di cantiere
- Recettori sensibili (cfr.SIA.ES.7)
- Viabilità primaria e secondaria
- Buffer 150 m da asse aerogeneratore pari al valore della gittata max con attrito viscoso aumentata del 30%

Fred.Olsen Renewables AS

FRED. OLSEN RENEWABLES ITALY S.R.L.
VIALE CASTRO PRETORIO 122 - 00185 ROMA (RM)

PROGETTO PER LA REALIZZAZIONE DI UN IMPIANTO PER LA PRODUZIONE DI ENERGIA MEDIANTE LO SFRUTTAMENTO DEL VENTO NEL TERRITORIO COMUNALE DI SAN GIULIANO DI PUGLIA (CB) E SANTA CROCE DI MAGLIANO (CB)

PROGETTO DEFINITIVO

prima emissione: luglio 2021

REV.	DATA	DESCRIZIONE:
02	Apr 2024	Revisionato a seguito delle osservazioni del MASE Prot.467 del 15.01.2024

PROGETTAZIONE

Engeo soc. coop. a r.l.

via Volga c/o Fiera del Levante Pad.129 - BARI (BA)
ing. Sebanino GIOTTA - ing. Fabio PACCAPELO
ing. Francesca SACCAROLA - geom. Raffaella TISTI

ARCHITETTURA E PAESAGGIO

VINUSDESIGN
arch. Vincenzo RUSSO
via Puglie n.8 - Cerignola (FG)

IMPIANTI ELETTRICI
ing. Roberto DI MONTE

GEOLOGIA
geol. Pietro PEPE

ACUSTICA
ing. Francesco PAPEO

ARCHEOLOGIA
dr.ssa archeol. Domenica CARRASSO

STUDIO PEDO-AGRONOMICO
dr.ssa Lucia PESOLA - dr. Rocco LABADESSA

ASPETTI FAUNISTICI
dott. nat. Fabio MASTROPASQUA

SIA.ES. STUDI SPECIALISTICI

ES.4.2 GITTATA MASSIMA ELEMENTI ROTANTI PER ROTTURA ACCIDENTALE

PLANIMETRIA

scala 1:10.000