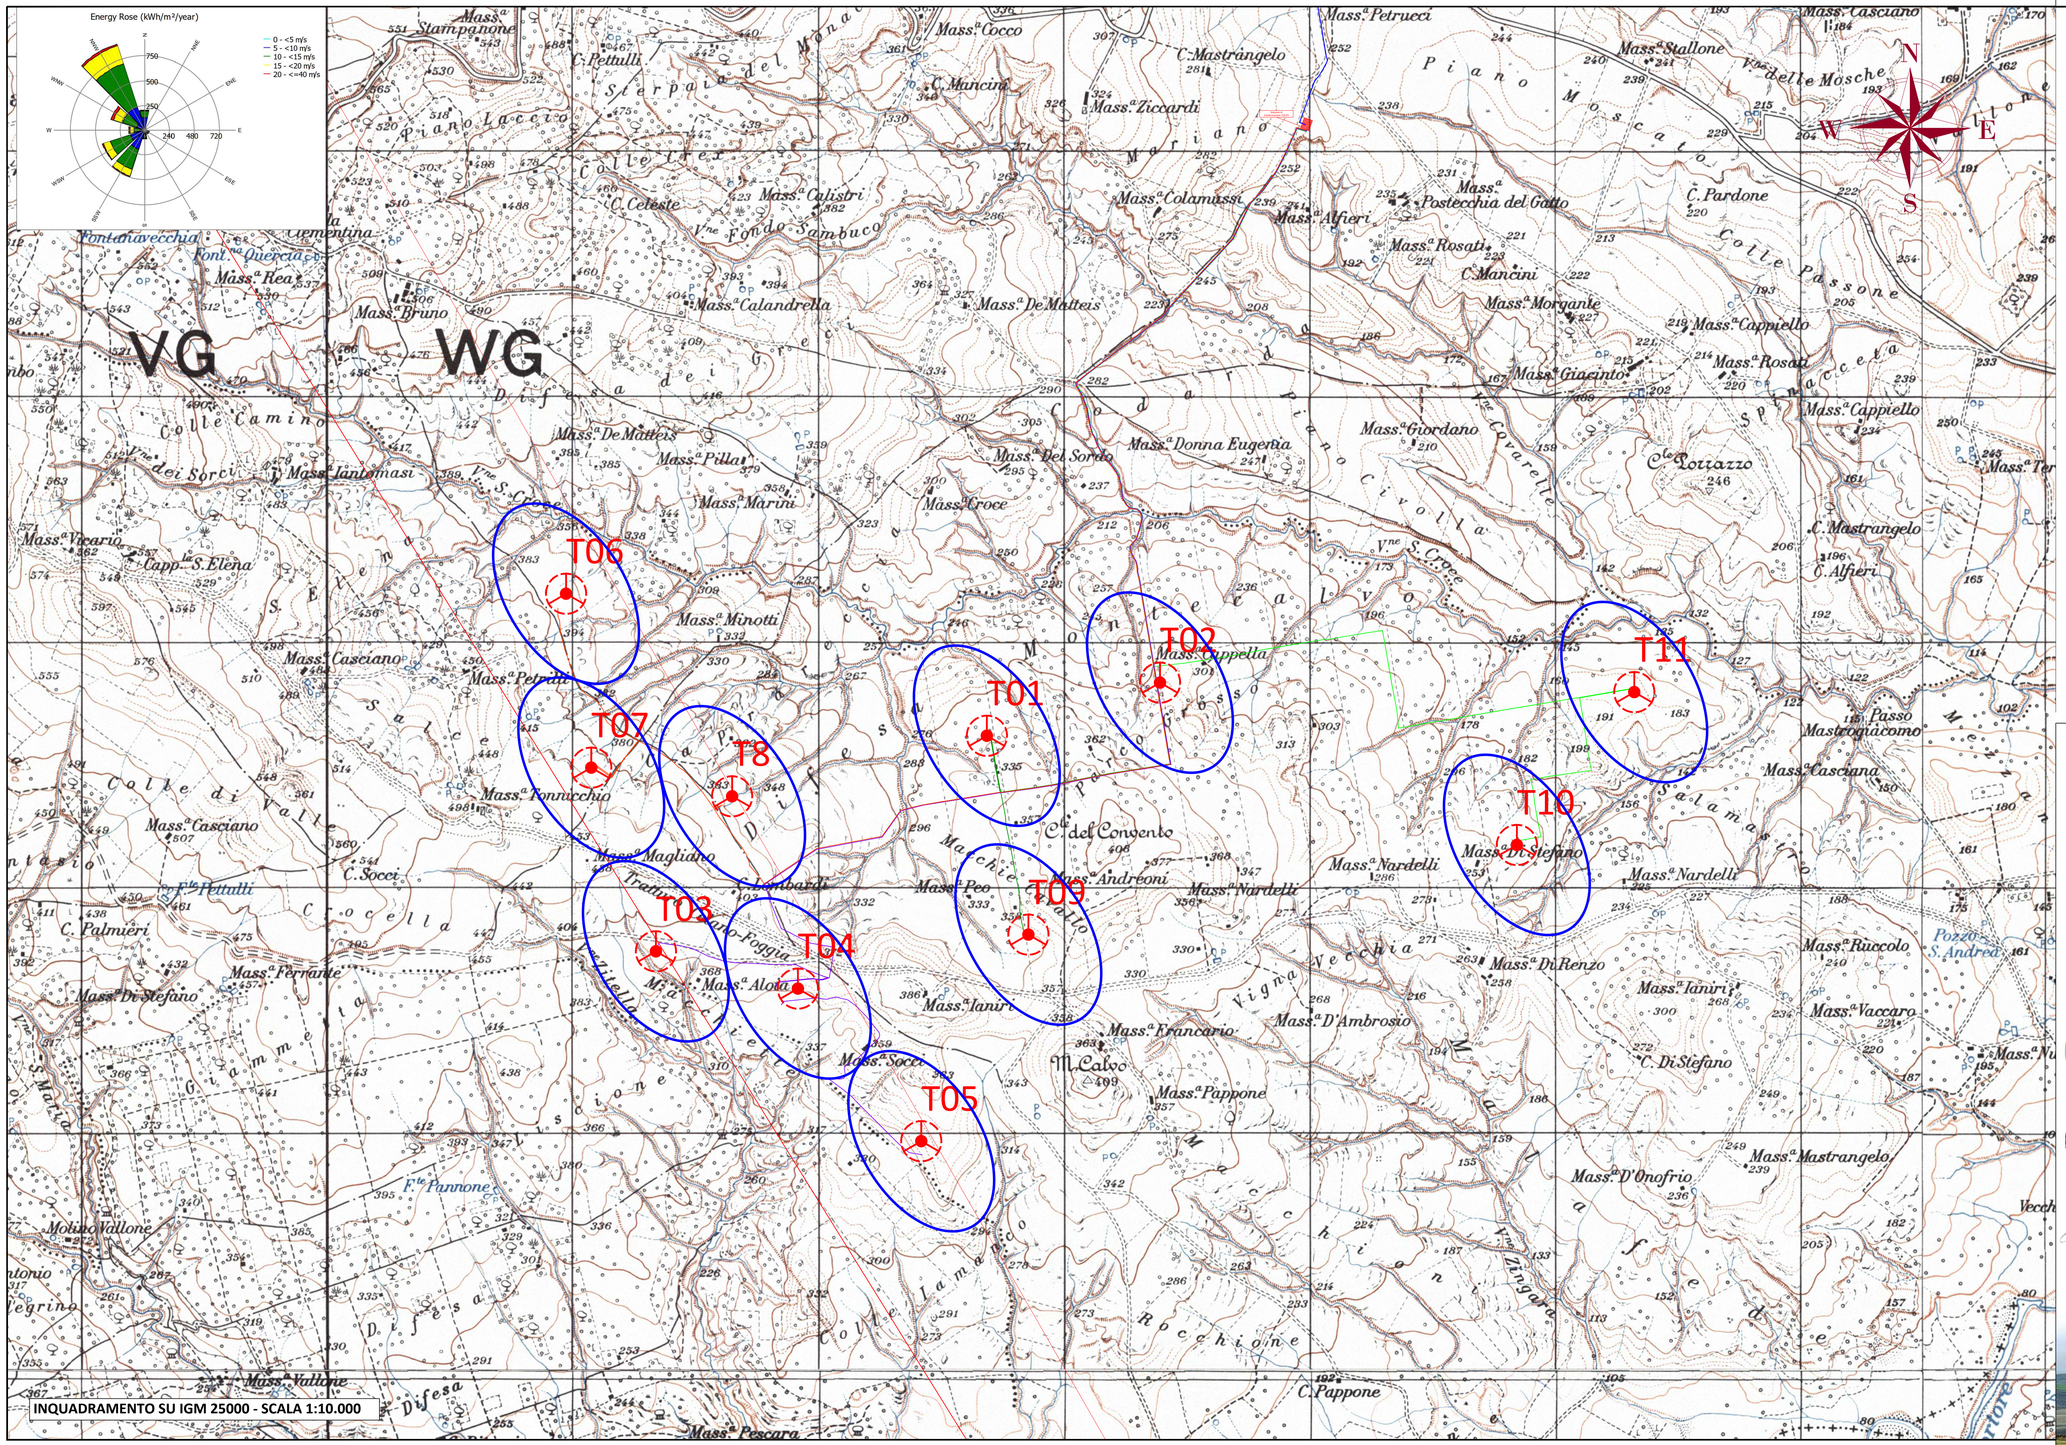

Diametro rotore 162 m

Ellisse 3/5 D

Fred.Olsen Renewables AS

FRED. OLSEN RENEWABLES ITALY S.R.L.
VIALE CASTRO PRETORIO 122 - 00185 ROMA (RM)

PROGETTO PER LA REALIZZAZIONE DI UN IMPIANTO PER LA PRODUZIONE DI ENERGIA MEDIANTE LO SFRUTTAMENTO DEL VENTO NEL TERRITORIO COMUNALE DI SAN GIULIANO DI PUGLIA (CB) E SANTA CROCE DI MAGLIANO (CB)

PROGETTO DEFINITIVO

prima emissione: luglio 2021

REV.	DATA	DESCRIZIONE:
00	Apr 2024	Emesso a seguito delle osservazioni del MASE Prot.467 del 15.01.2024

PROGETTAZIONE

Engeo SOC. COOP. O r.l.

via Volga c/o Fiera del Levante Pad.129 - BARI (BA)

ing. Sebanino GIOTTA - ing. Fabio PACCAPELO

geo. Francesca SACCAROLA - geom. Raffaella TISTI

ARCHITETTURA E PAESAGGIO

VIRUSDESIGN

arch. Vincenzo RUSSO

via Puglie n.8 - Cerignola (FG)

IMPIANTI ELETTRICI

ing. Roberto DI MONTE

GEOLOGIA

geol. Pietro PEPE

ACUSTICA

ing. Francesco PAPEO

ARCHEOLOGIA

dr.ssa archeol. Domenica CARRASSO

STUDIO PEDO-AGRONOMICO

dr.ssa Lucia PESOLA - dr. Rocco LABADESSA

ASPETTI FAUNISTICI

dott. nat. Fabio MASTROPASQUA

SIA.ES. STUDI SPECIALISTICI

ES.4.3 PLANIMETRIA CON L'INDICAZIONE DELL'ELLISSE 3/5 D