
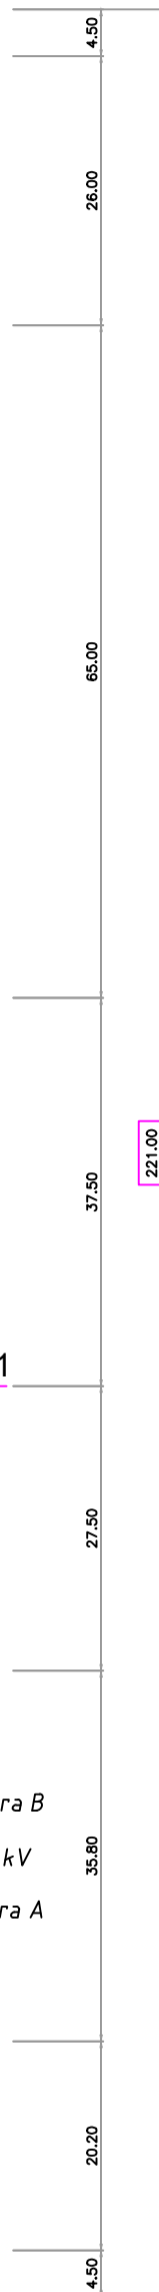


LEGENDA

Area esistente Stazione Elettrica

Area Stazione Elettrica da Realizzare

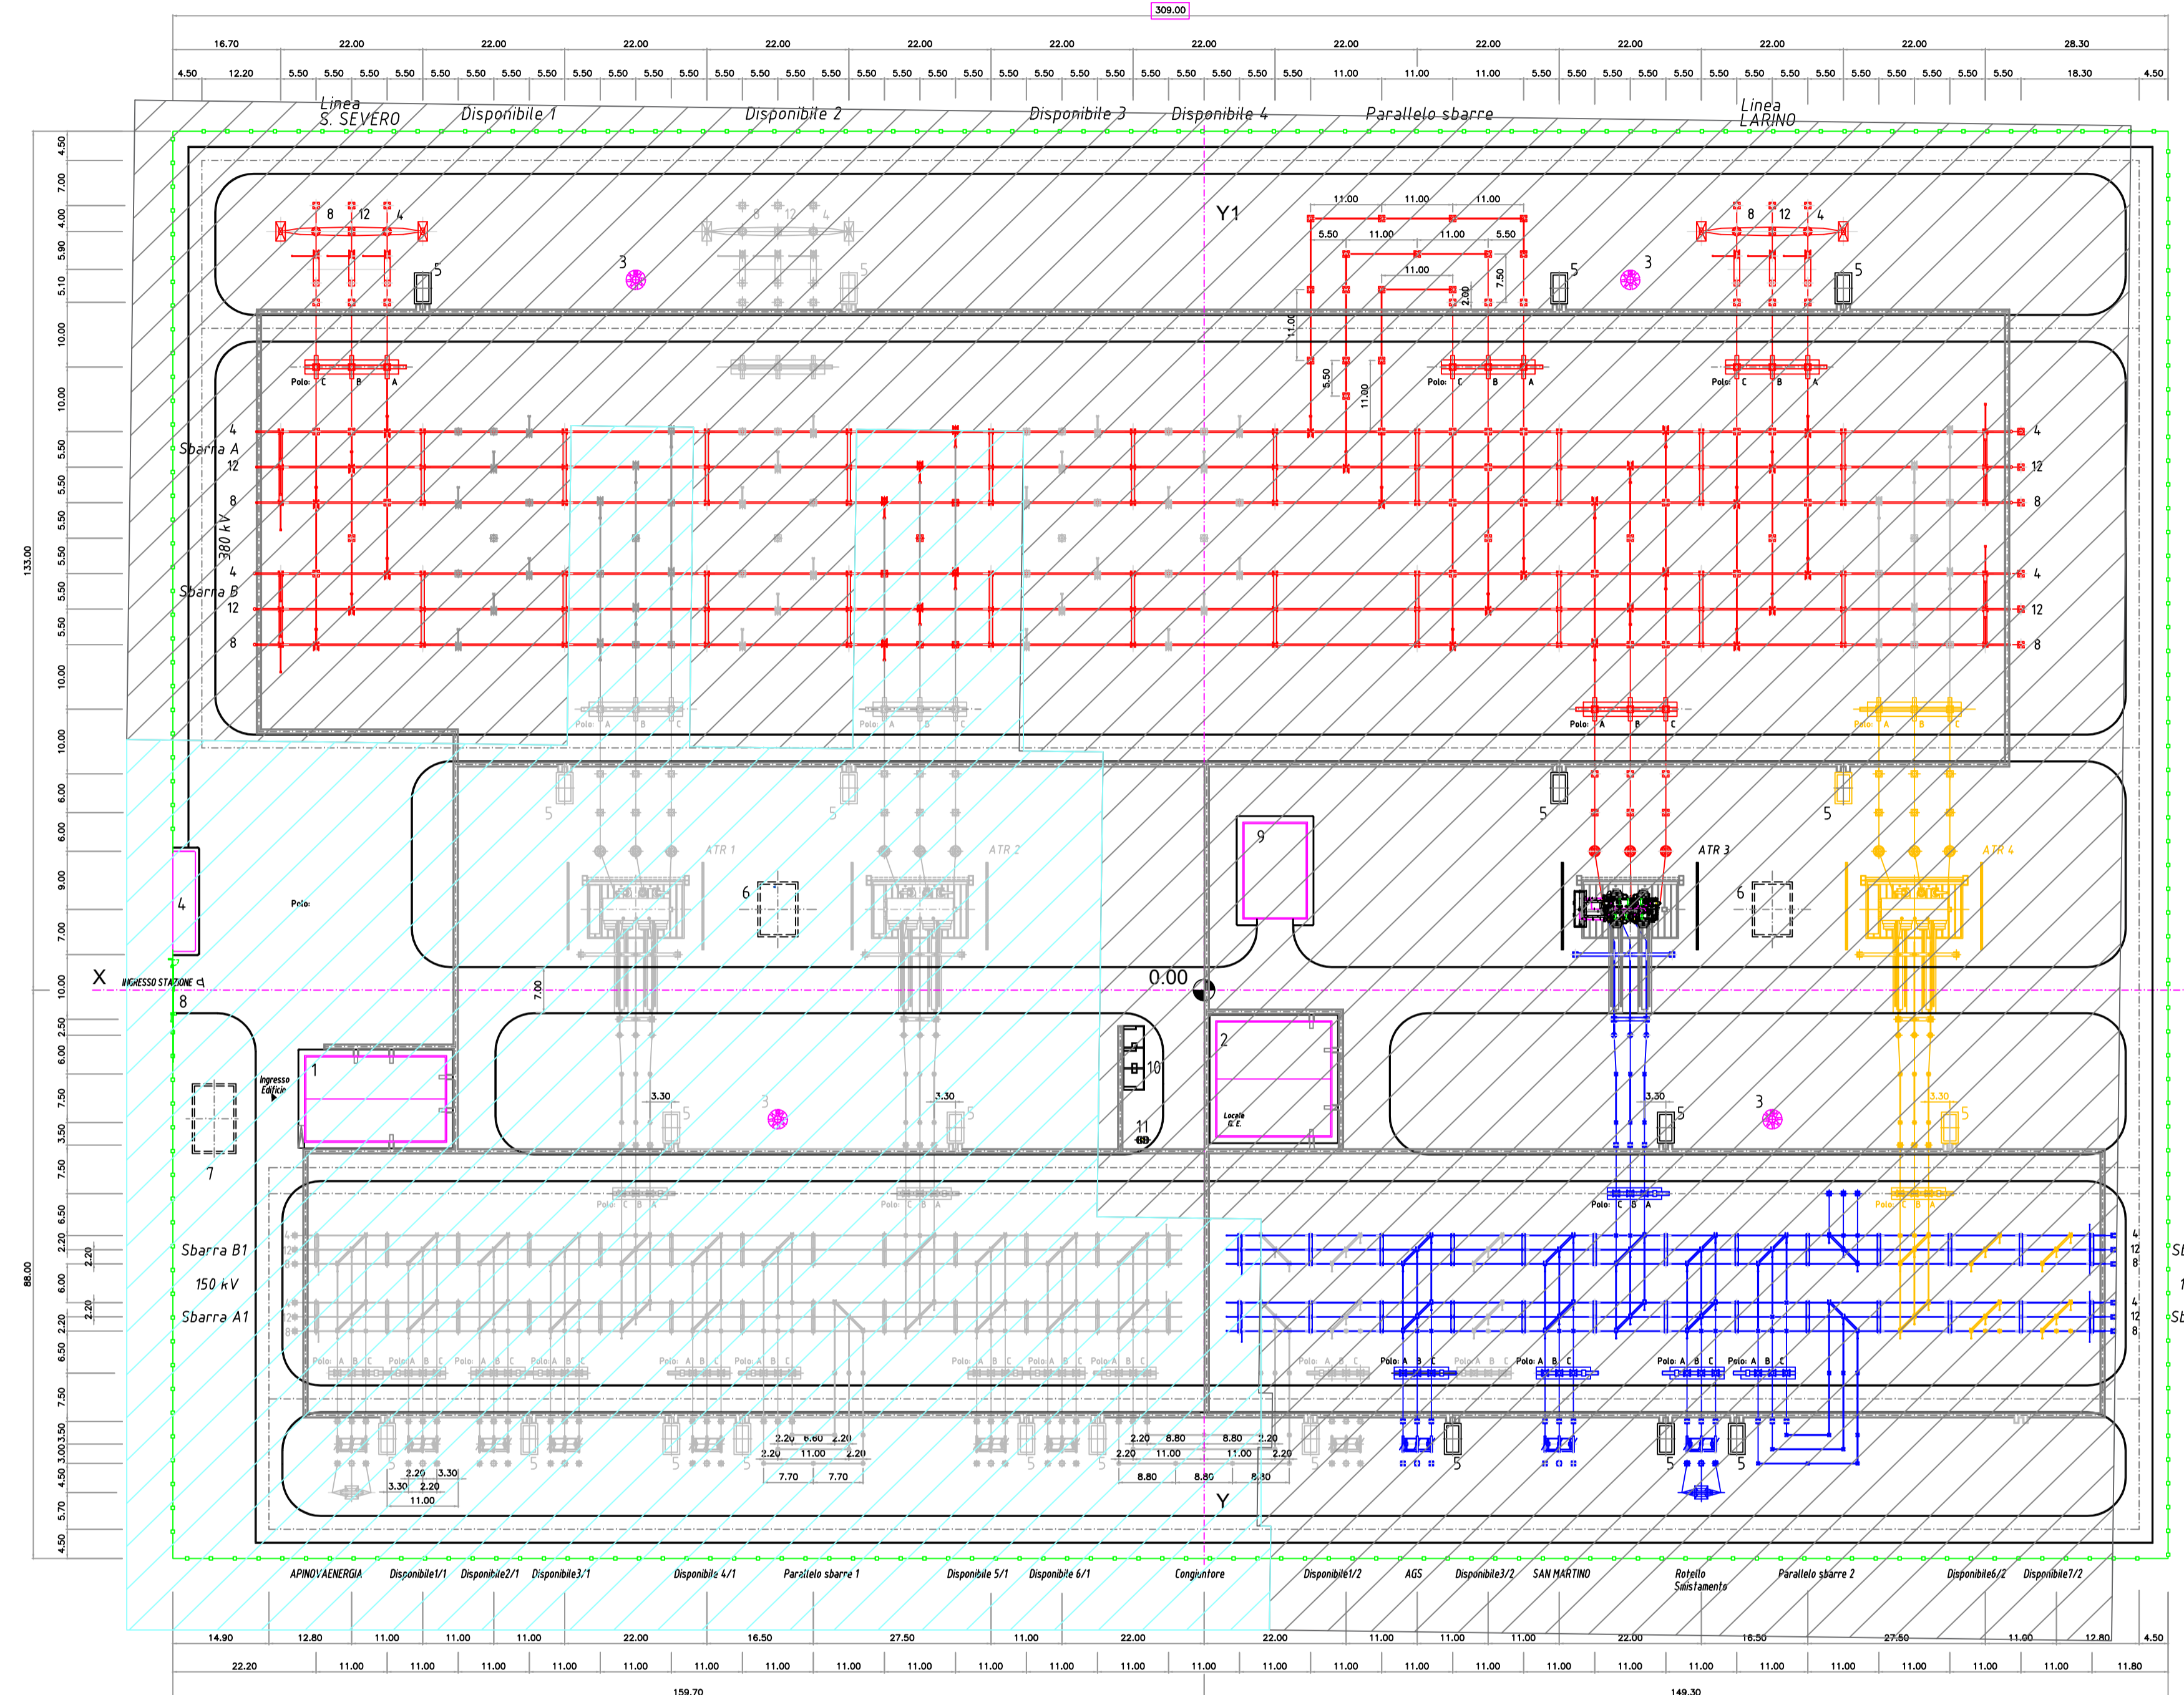

00	08/09/2021	Prima emissione	SCS Ingegneria	SCS Ingegneria	SCS Ingegneria
REV.	DATE	DESCRIPTION	D. Bufano	S. Magari	A. Seg.
			PREPARED	CHECKED	APPROVED
		PROJECT: IMPIANTO EOLICO DELLA POTENZA COMPLESSIVA 48 MW, COMUNE DI SERRACAPRIOLA (FG)			
		FILE NAME: GRE.EEC.D.00.IT.W.15228.00.124.00			
		CLASSIFICATION: WIND FARM	FORMAT: A1	SCALE: 1:500	PLOT SCALE: 1:1
		UTILIZATION SCOPE: Progetto Ampliamento SE	SHEET: 1 di 1		
VALIDATION		SE ROTELLO STATO DI FATTO OPERE DI AMPLIAMENTO - SE ROTELLO			
		VALIDATED BY:		CODE:	
VERIFIED BY:	GROUP:	FUNCTION:	TYPE:	DESIGN:	COUNTRY:
COLLABORATOR:	GRE.EEC.	D.00	IT.W.	15228.00	12400