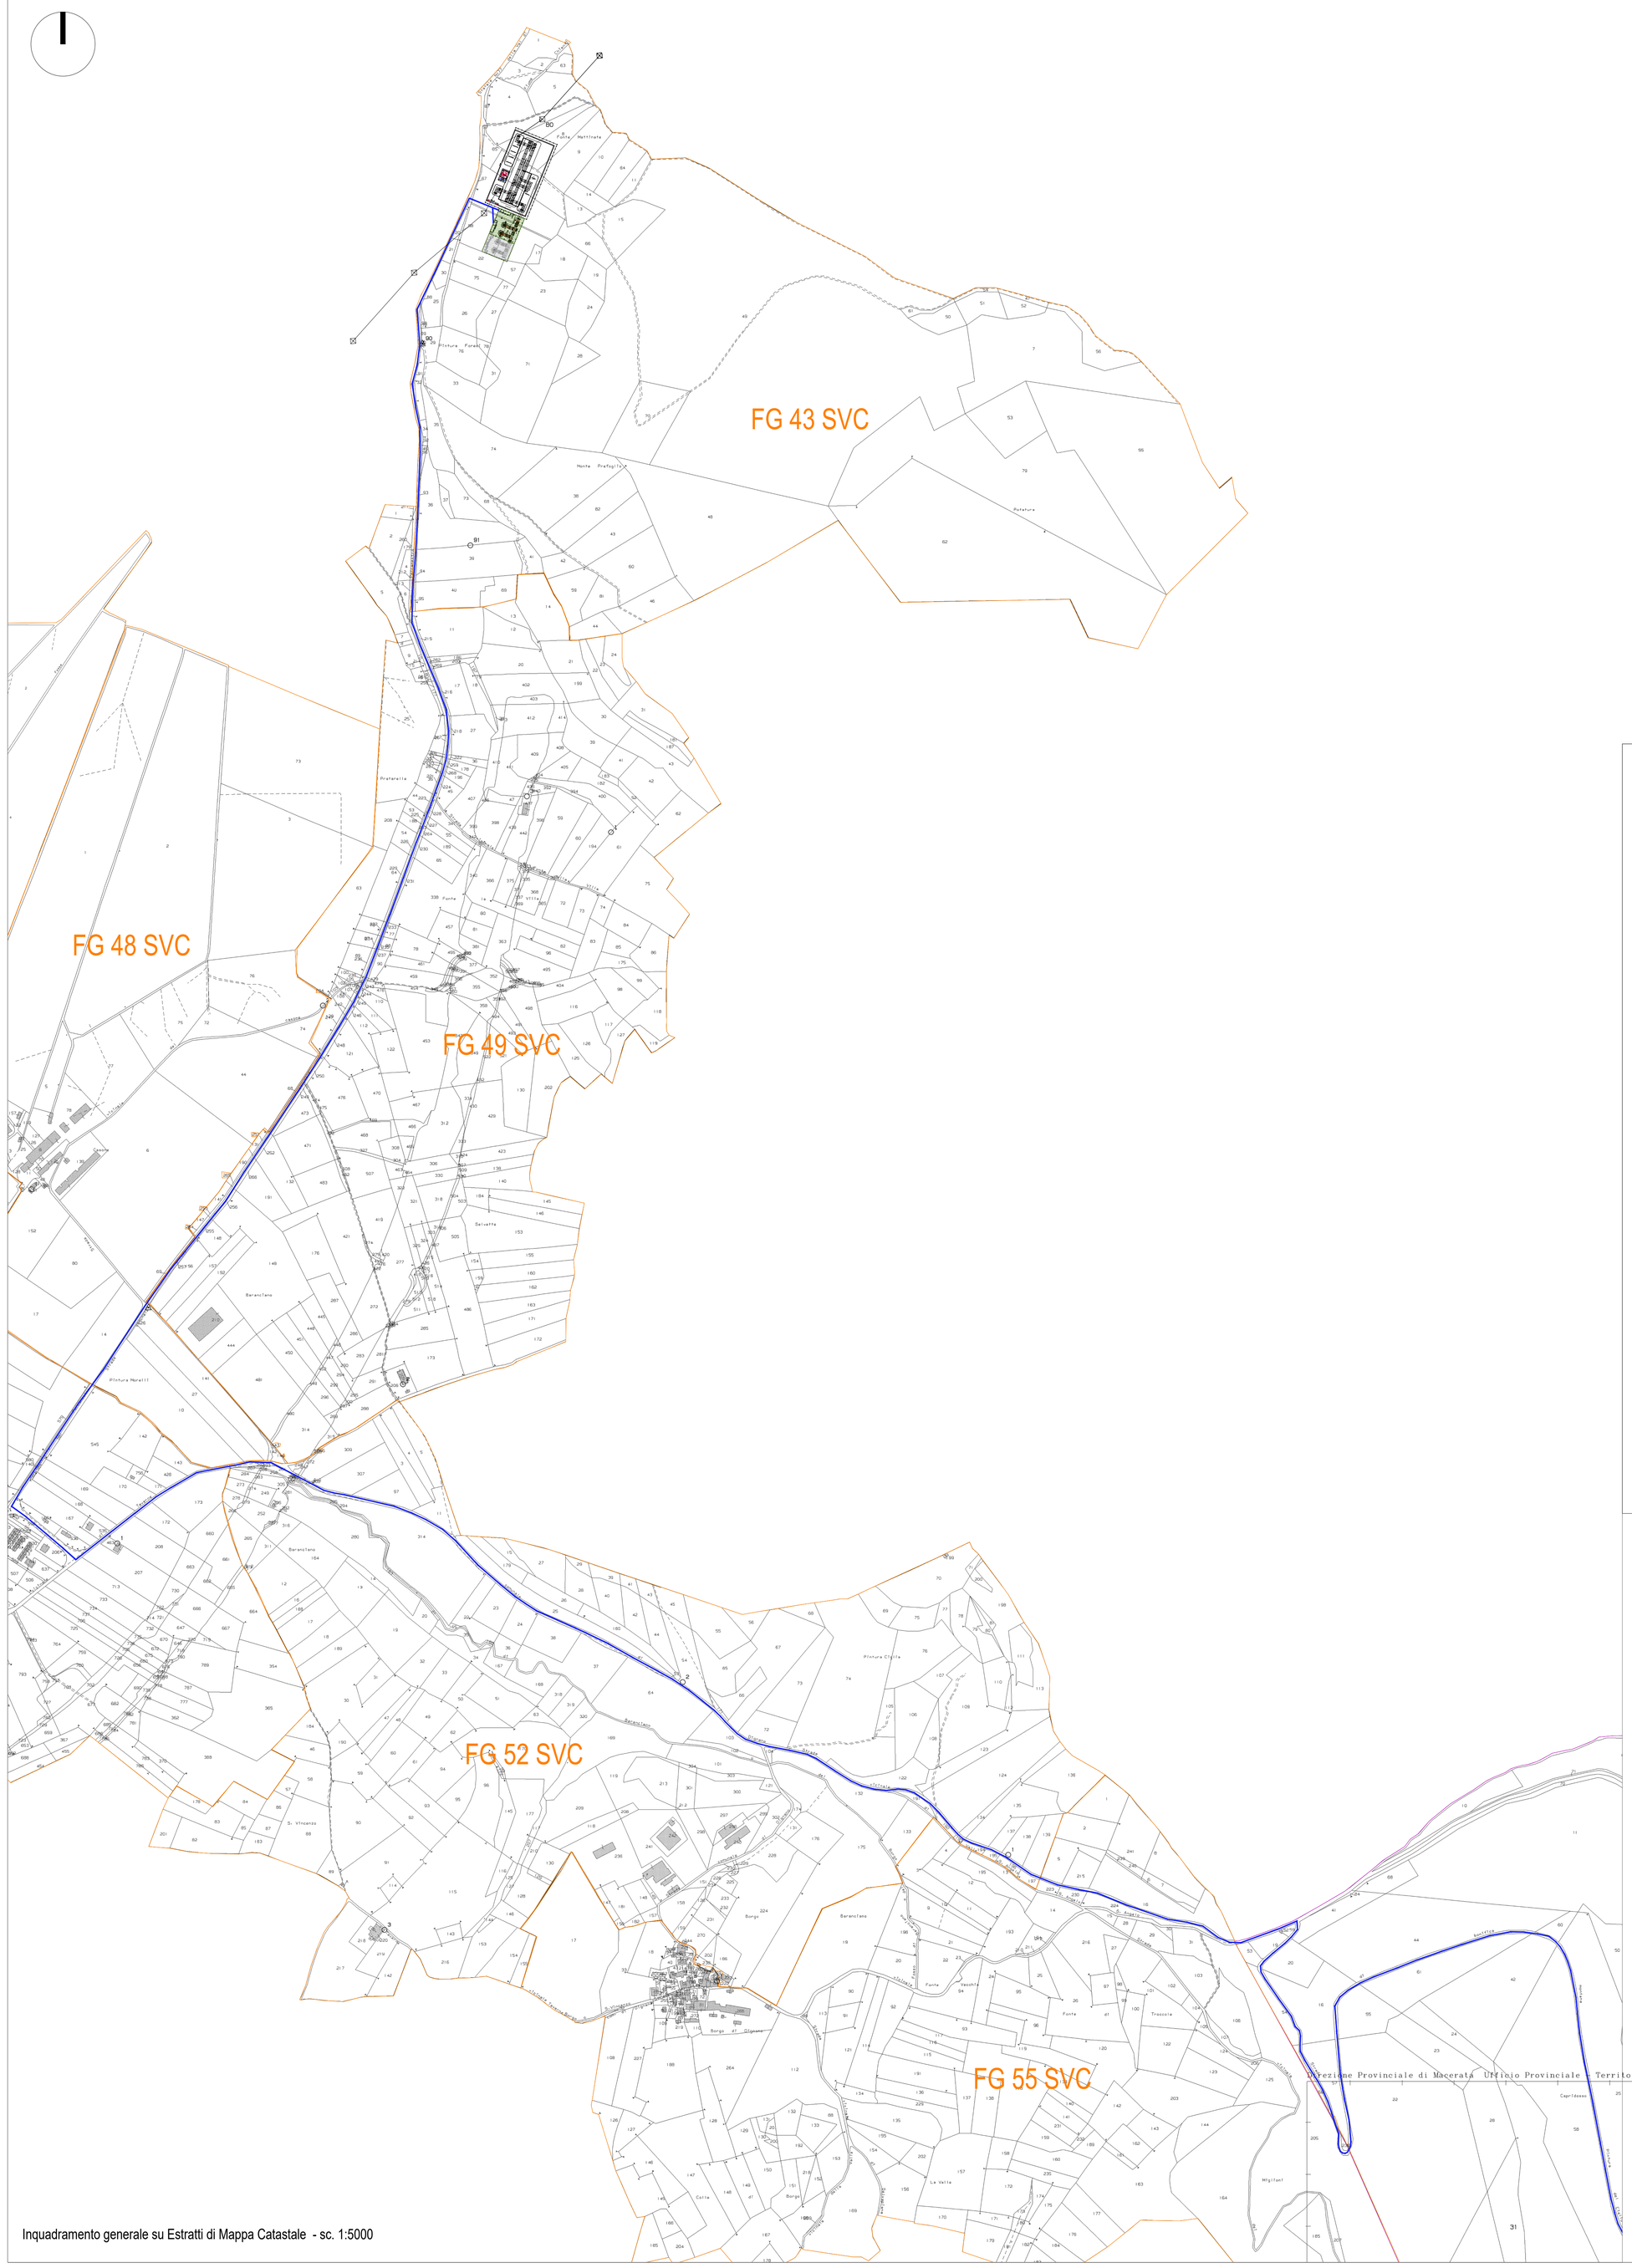

Inquadramento generale su Estratti di Mappa Catastale - sc. 1:5000

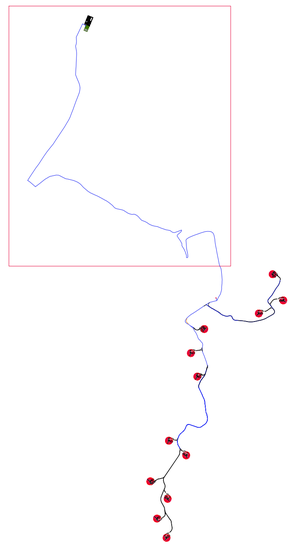

Key - plan

Legenda simboli di progetto:

- SOTTOSTAZIONE ELETTRICA TERNA
- SE WIND ENERGY MONTE CAVALLO
- ALTRI PRODUTTORI
- SOSTEGNO - LINEA RTN 132 kV "CAMERINO - CAPPUCCINI"
- CABINA DI SMISTAMENTO E RACCOLTA
- AEROGENERATORI CON PIAZZOLE DI SERVIZIO
- CAVIDOTTO ELETTRICO MT DI CONNESSIONE ALLA RTN

- Territorio comunale di Pieve Torina
- Territorio comunale di Monte Cavallo
- Territorio comunale di Serravalle di Chienti

SOGGETTO PROPONENTE:

Wind Energy Monte Cavallo Srl

REALIZZAZIONE DI UN IMPIANTO EOLICO COSTITUITO DA 12 AEROGENERATORI CONNESSO ALLA RETE ELETTRICA DI DISTRIBUZIONE UBICATO ENTRO I TERRITORI COMUNALI DI MONTE CAVALLO, PIEVE TORINA E SERRAVALLE DEL CHIENTI (MC) DELLA POTENZA TOTALE DI 49,4 MW

PROGETTO DEFINITIVO

Serie INQUADRAMENTO GENERALE E VINCOLISTICO

INQUADRAMENTO AREA DI IMPIANTO SU ESTRATTI DI MAPPA CATASTALE Opere di connessione

IN_004-2

Scala 1:5.000

PROGETTAZIONE:

INGENIUM ENGINEERING SRL

Via Maitani, 3 - 05018 Orvieto (TR)
tel. 0763.530340 fax 0763.530344
e mail: info@ingenium-engineering.com
pec: info@pec.ingenium-engineering.com
www.ingenium-engineering.com

Azienda con sistema di gestione qualità ISO 9001:2015
certificato da Bureau Veritas Italia SpA
cert. n° IT306096

Ing. Roberto Lorenzotti
Arch. Giovanna Corso
Ing. Elena Crespi

CONSULENZE SPECIALISTICHE:

Aspetti Ambientali: **Agrifolia Studio Associato**
di Daniele Dallari, Gianfilippo Lucatello, Piero Morandini

Aspetti impiantistici: **Sinergye Ring srl**
Ing. Giuseppe Nobile

Acustica ambientale: Ing. Emilio Dema
Ing. Donata Sileo

Geologia: **Geosystem Studio Associato di Geologia e Progettazione**
Dott. Geologo Davide Lo Conte

Archeologia: Dott. Giulio Matteo D'Amelio
Dott. Nicola Gasperi

Rilievo planoaltimetrico: Geom. Giovanni Piscini

firma / timbro progettista

ORDINE degli INGEGNERI INGEGNERE Roberto LORENZOTTI SEZIONE A A 692

firma / timbro proponente

Direzione Provinciale di Macerata Ufficio Provinciale - Territorio - Direttore DONISI ANGELO

REV.	DATA	DESCRIZIONE MODIFICA	REDATTO	APPROVATO	AUTORIZZATO
03					
02					
01					
00	08/2023	prima emissione	G.C.	G.C.	R.L.

COD. DOCUMENTO IE_360_PD_IN_004-2

FOGLIO 2 DI 2

E' vietata ai sensi di legge la divulgazione e la riproduzione del presente documento senza la preventiva autorizzazione