



Componenti morfologiche della struttura paesaggistica - scala 1:100.000


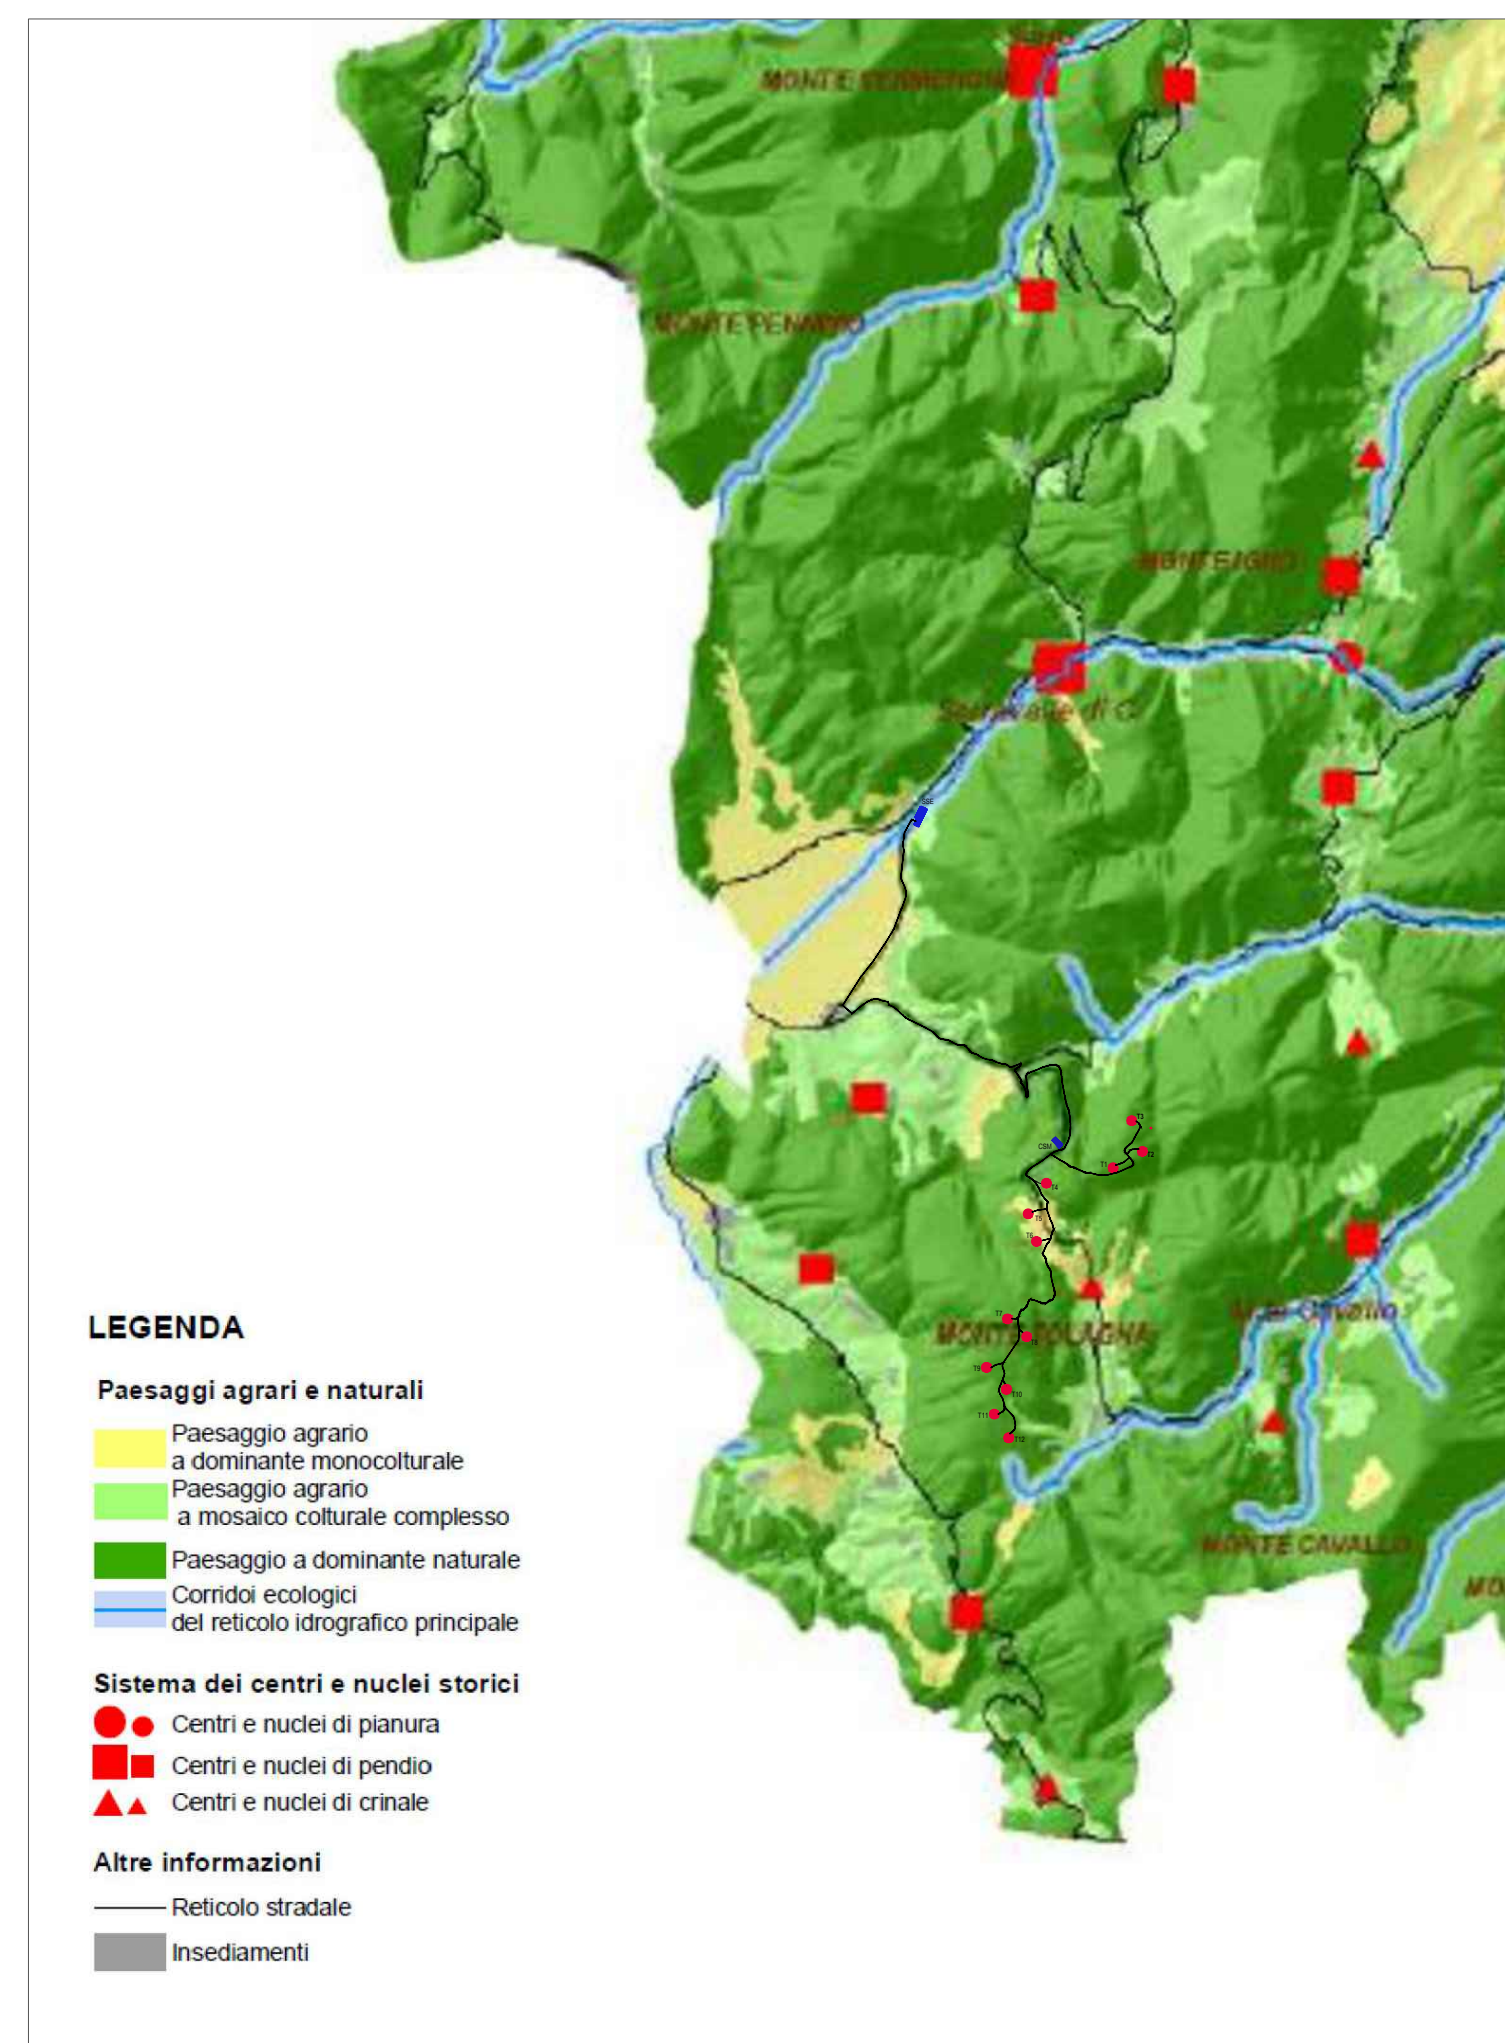


Paesaggi agrari-naturali e insediamenti storici - scala 1:100.000

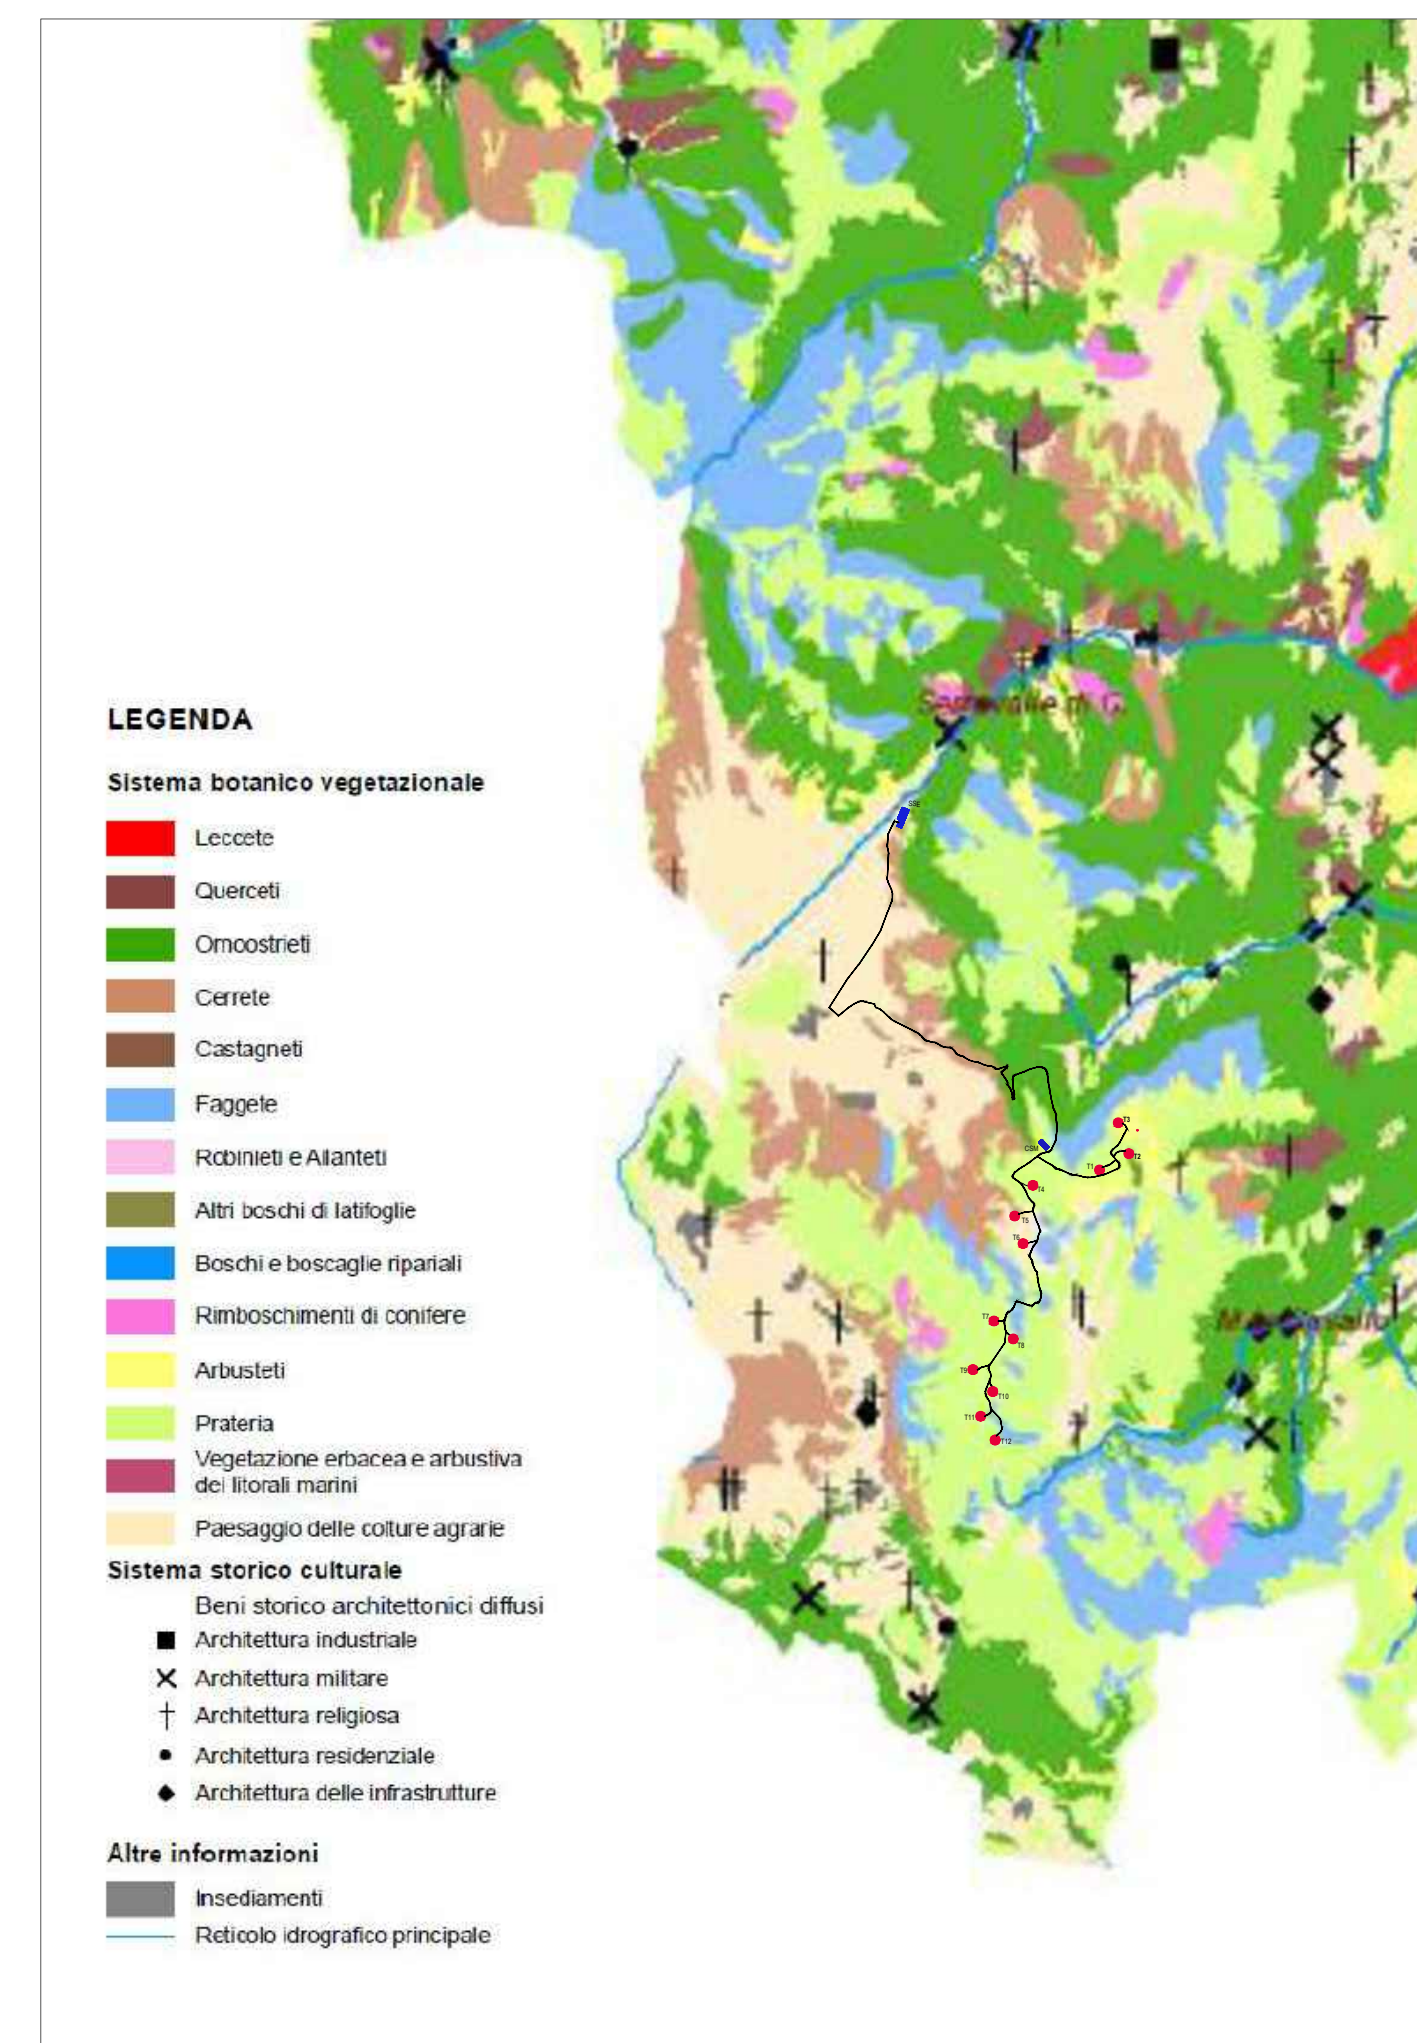


Sistemi dei beni botanico-vegetazionali e storico-culturali - scala 1:100.000


Articolazione dei Macroambiti ed Ambiti di paesaggio

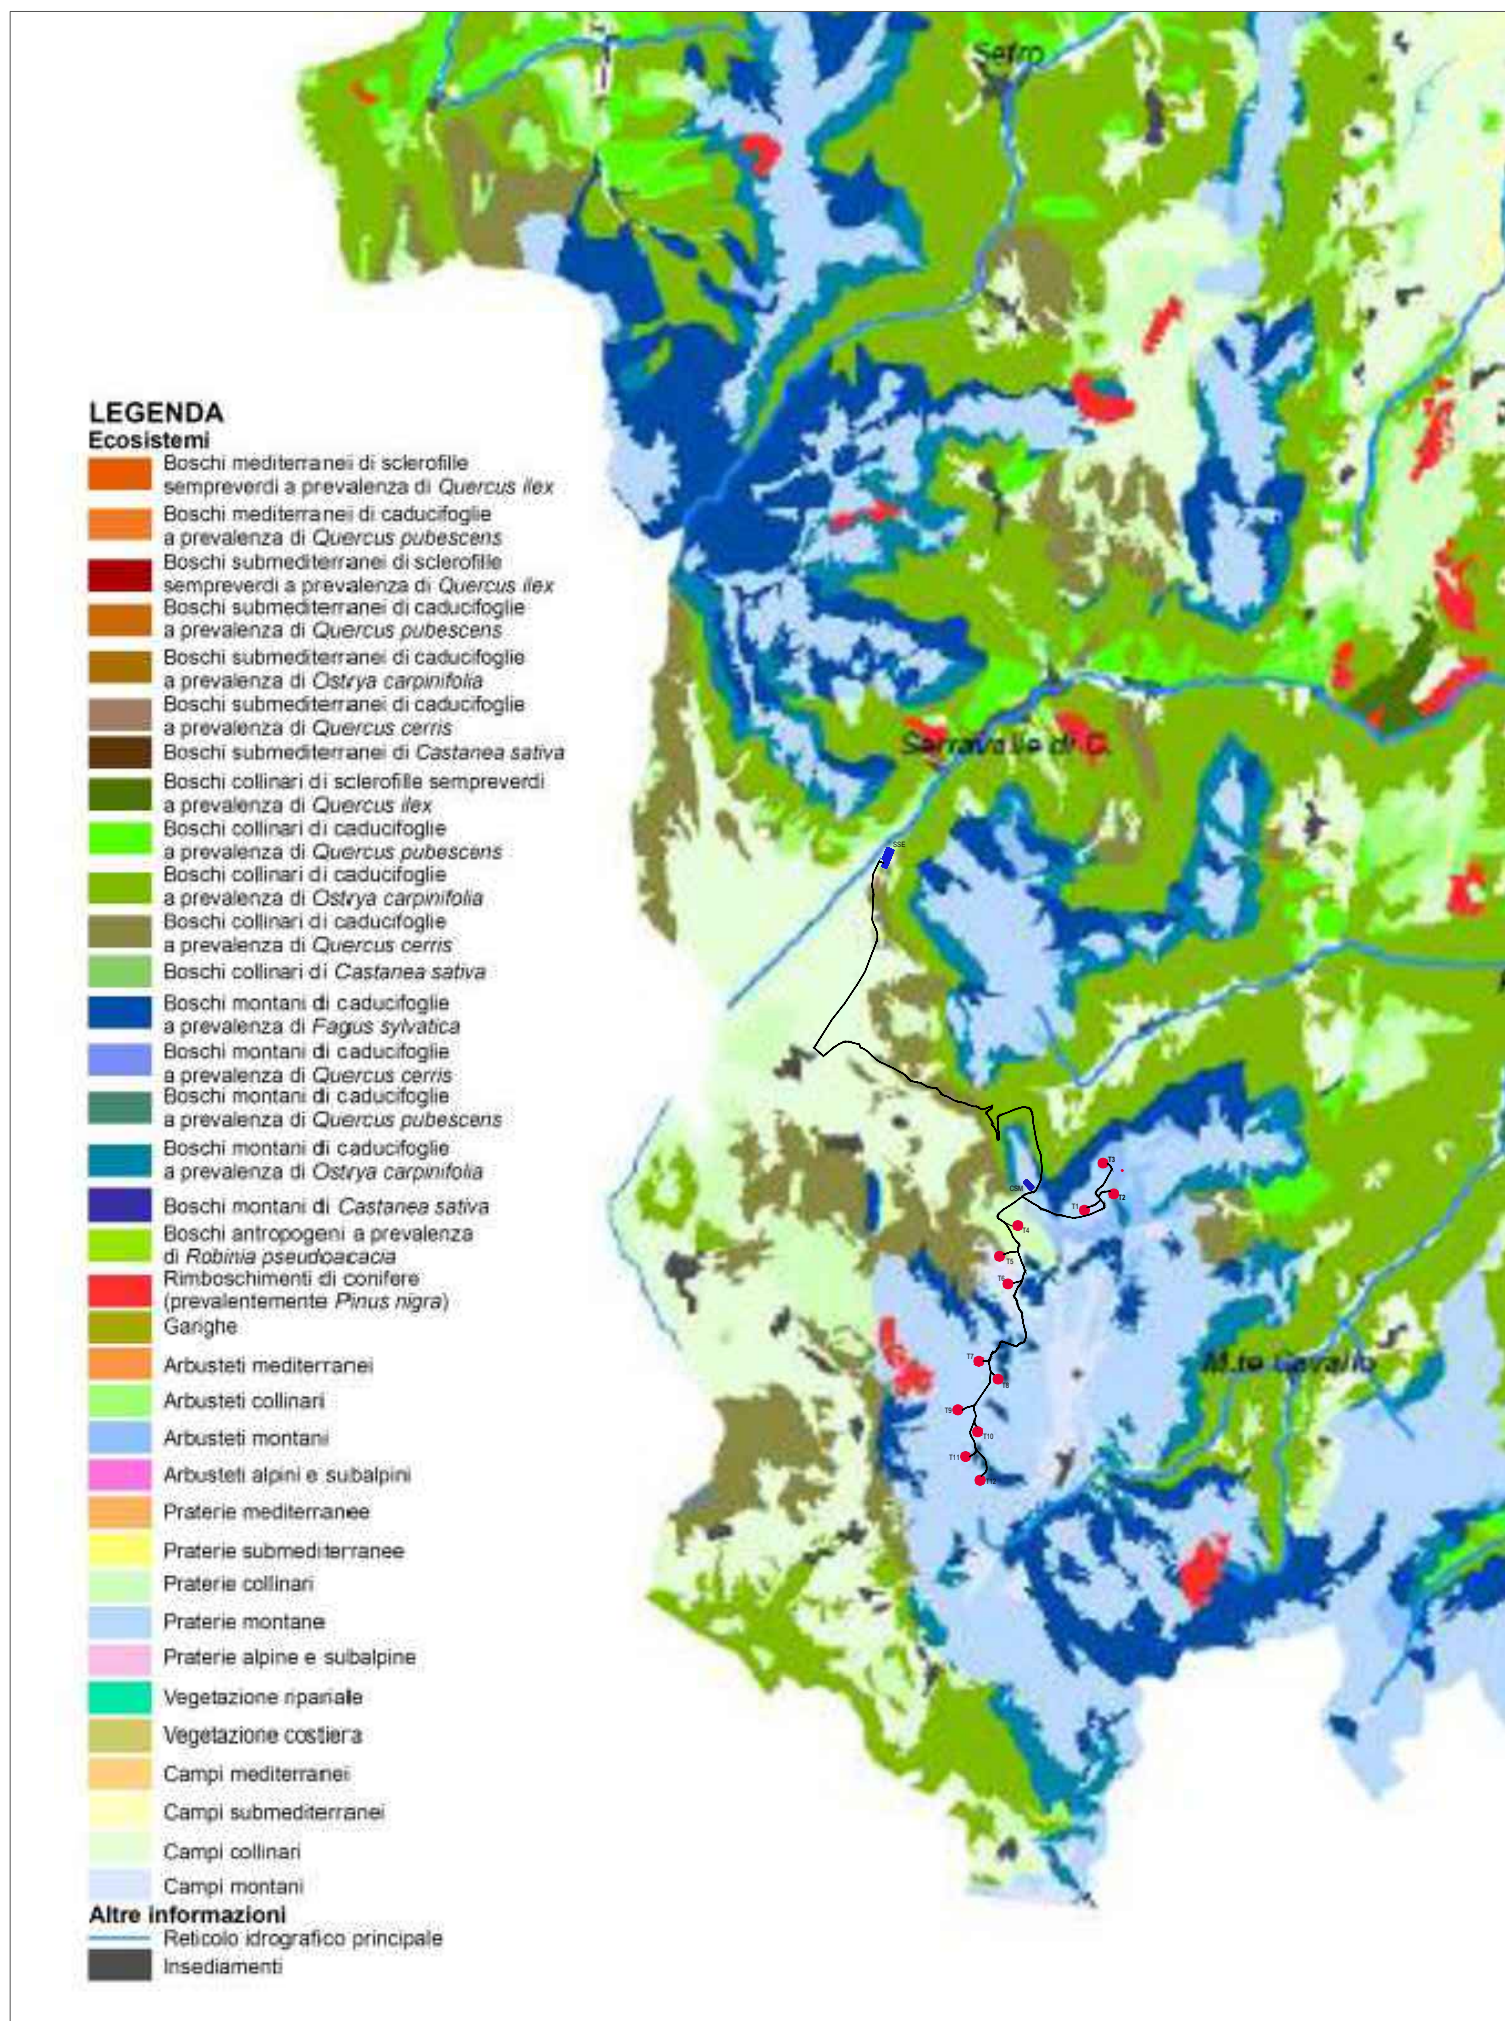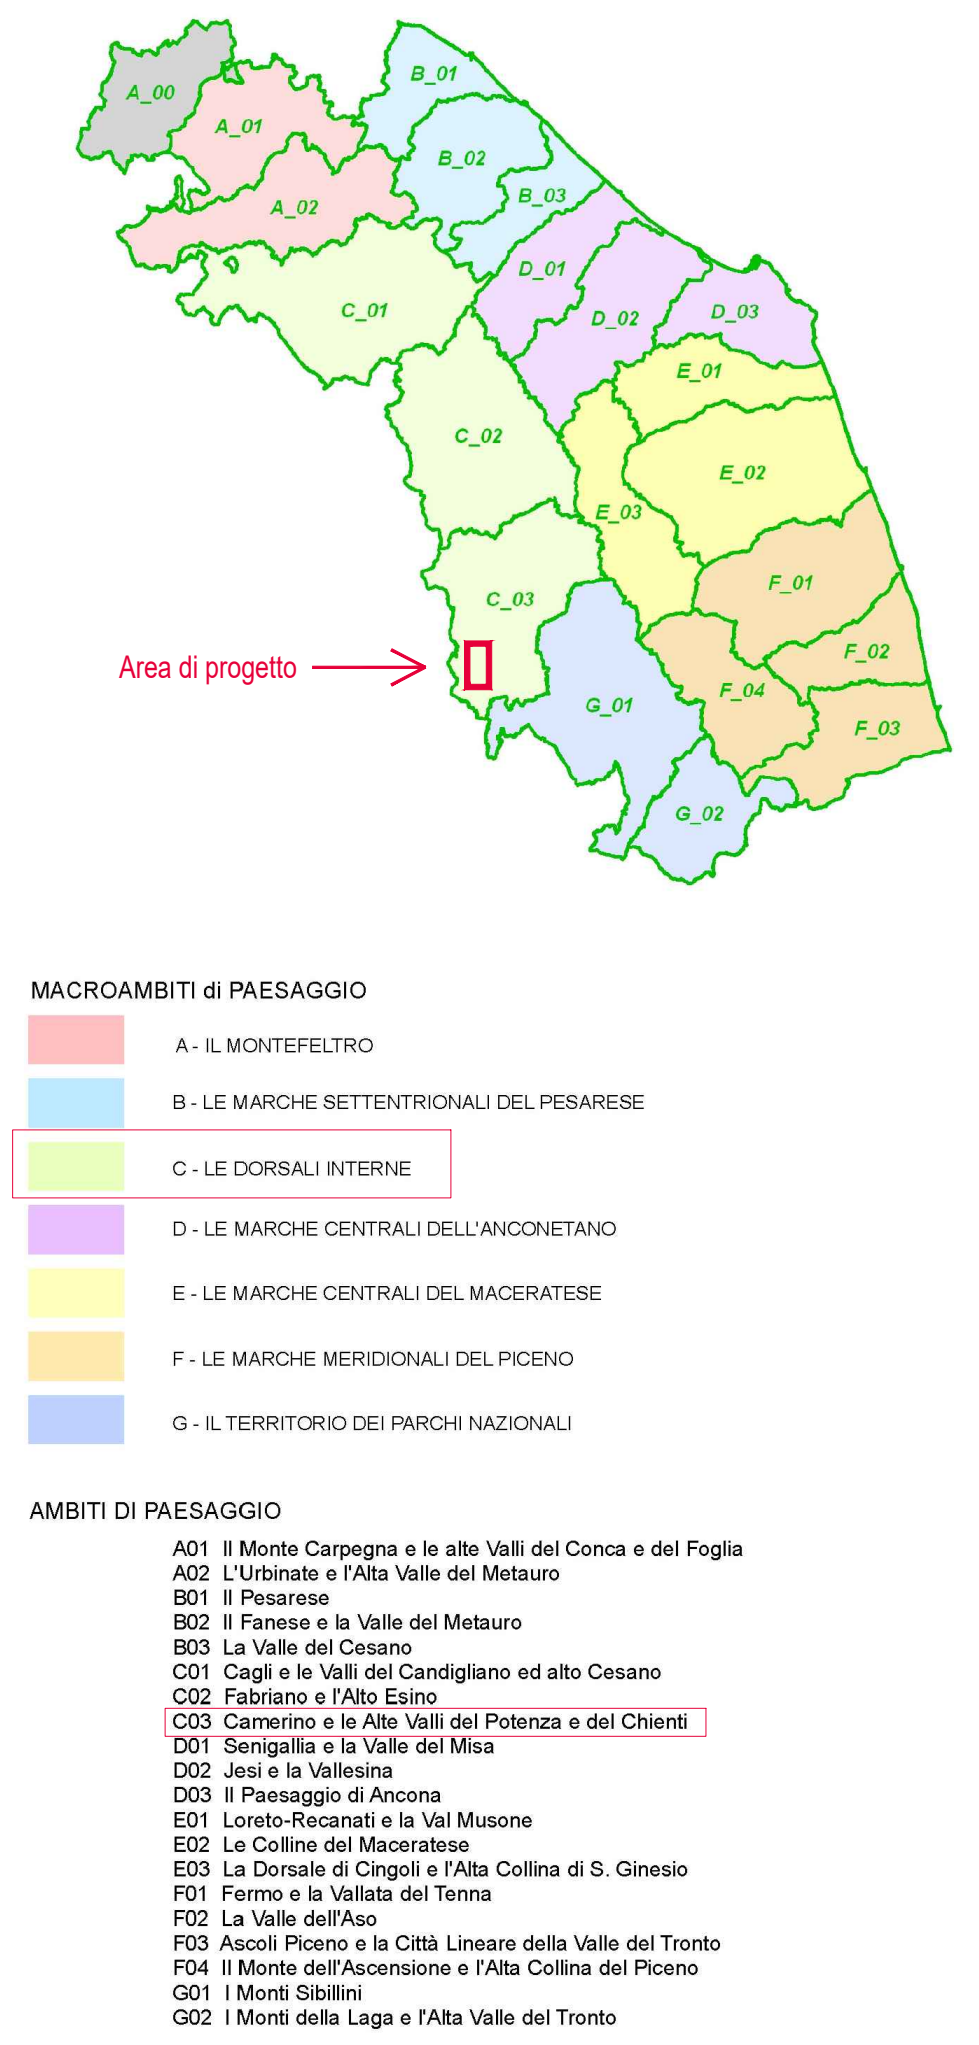

Struttura degli ecosistemi 1:100.000

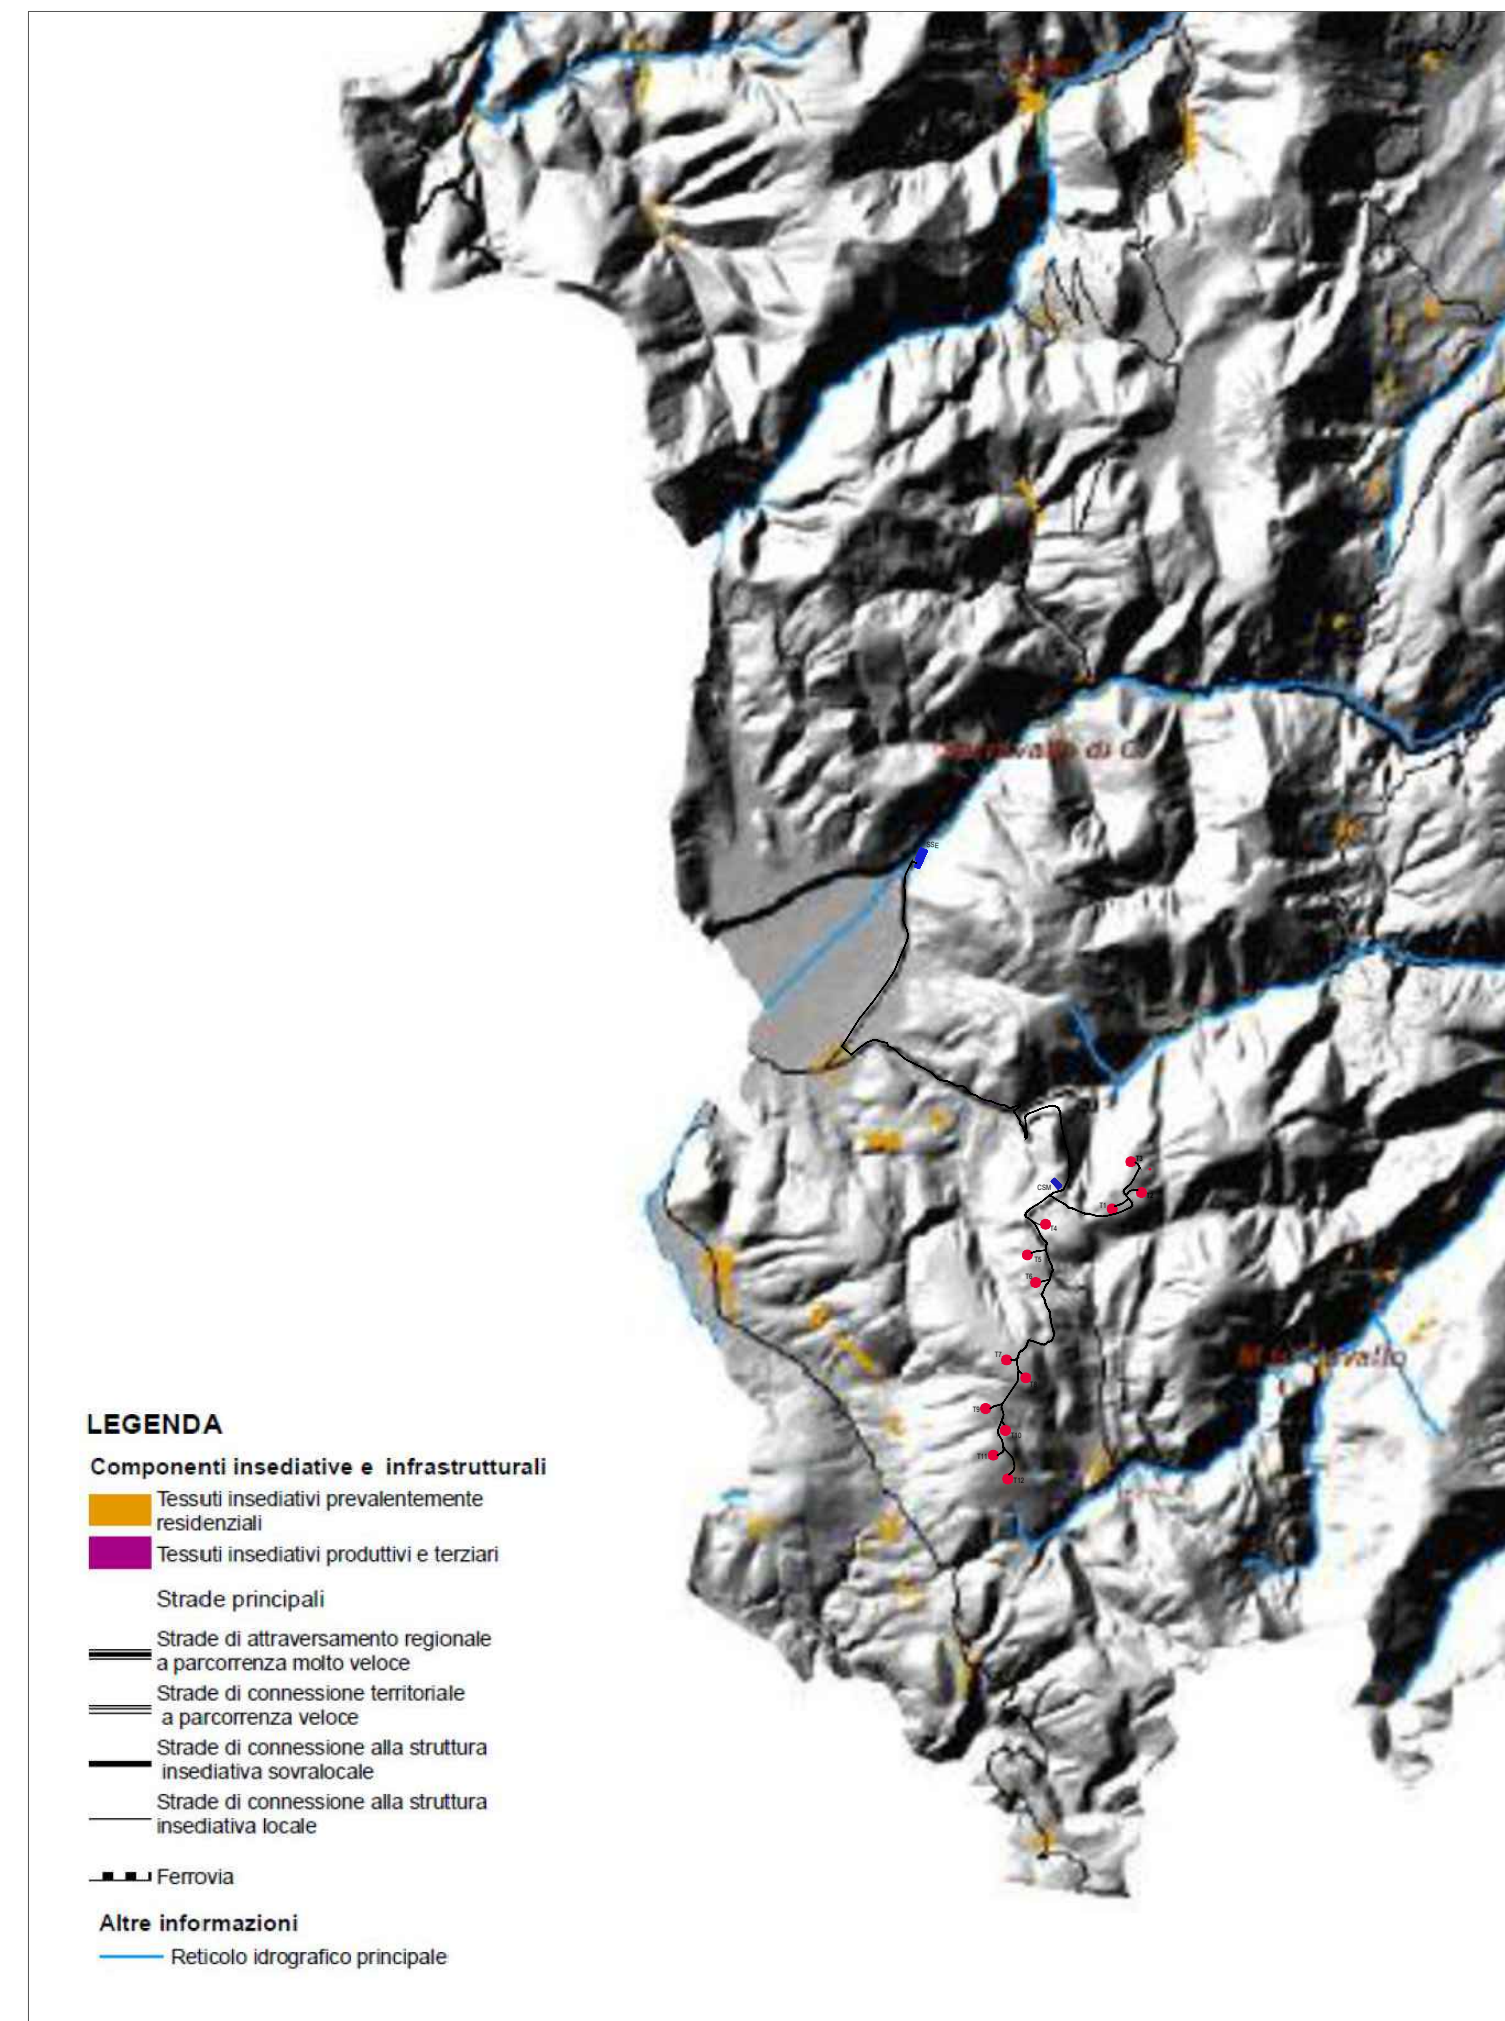

Sistema insediativo-infrastrutturale - scala 1:100.000

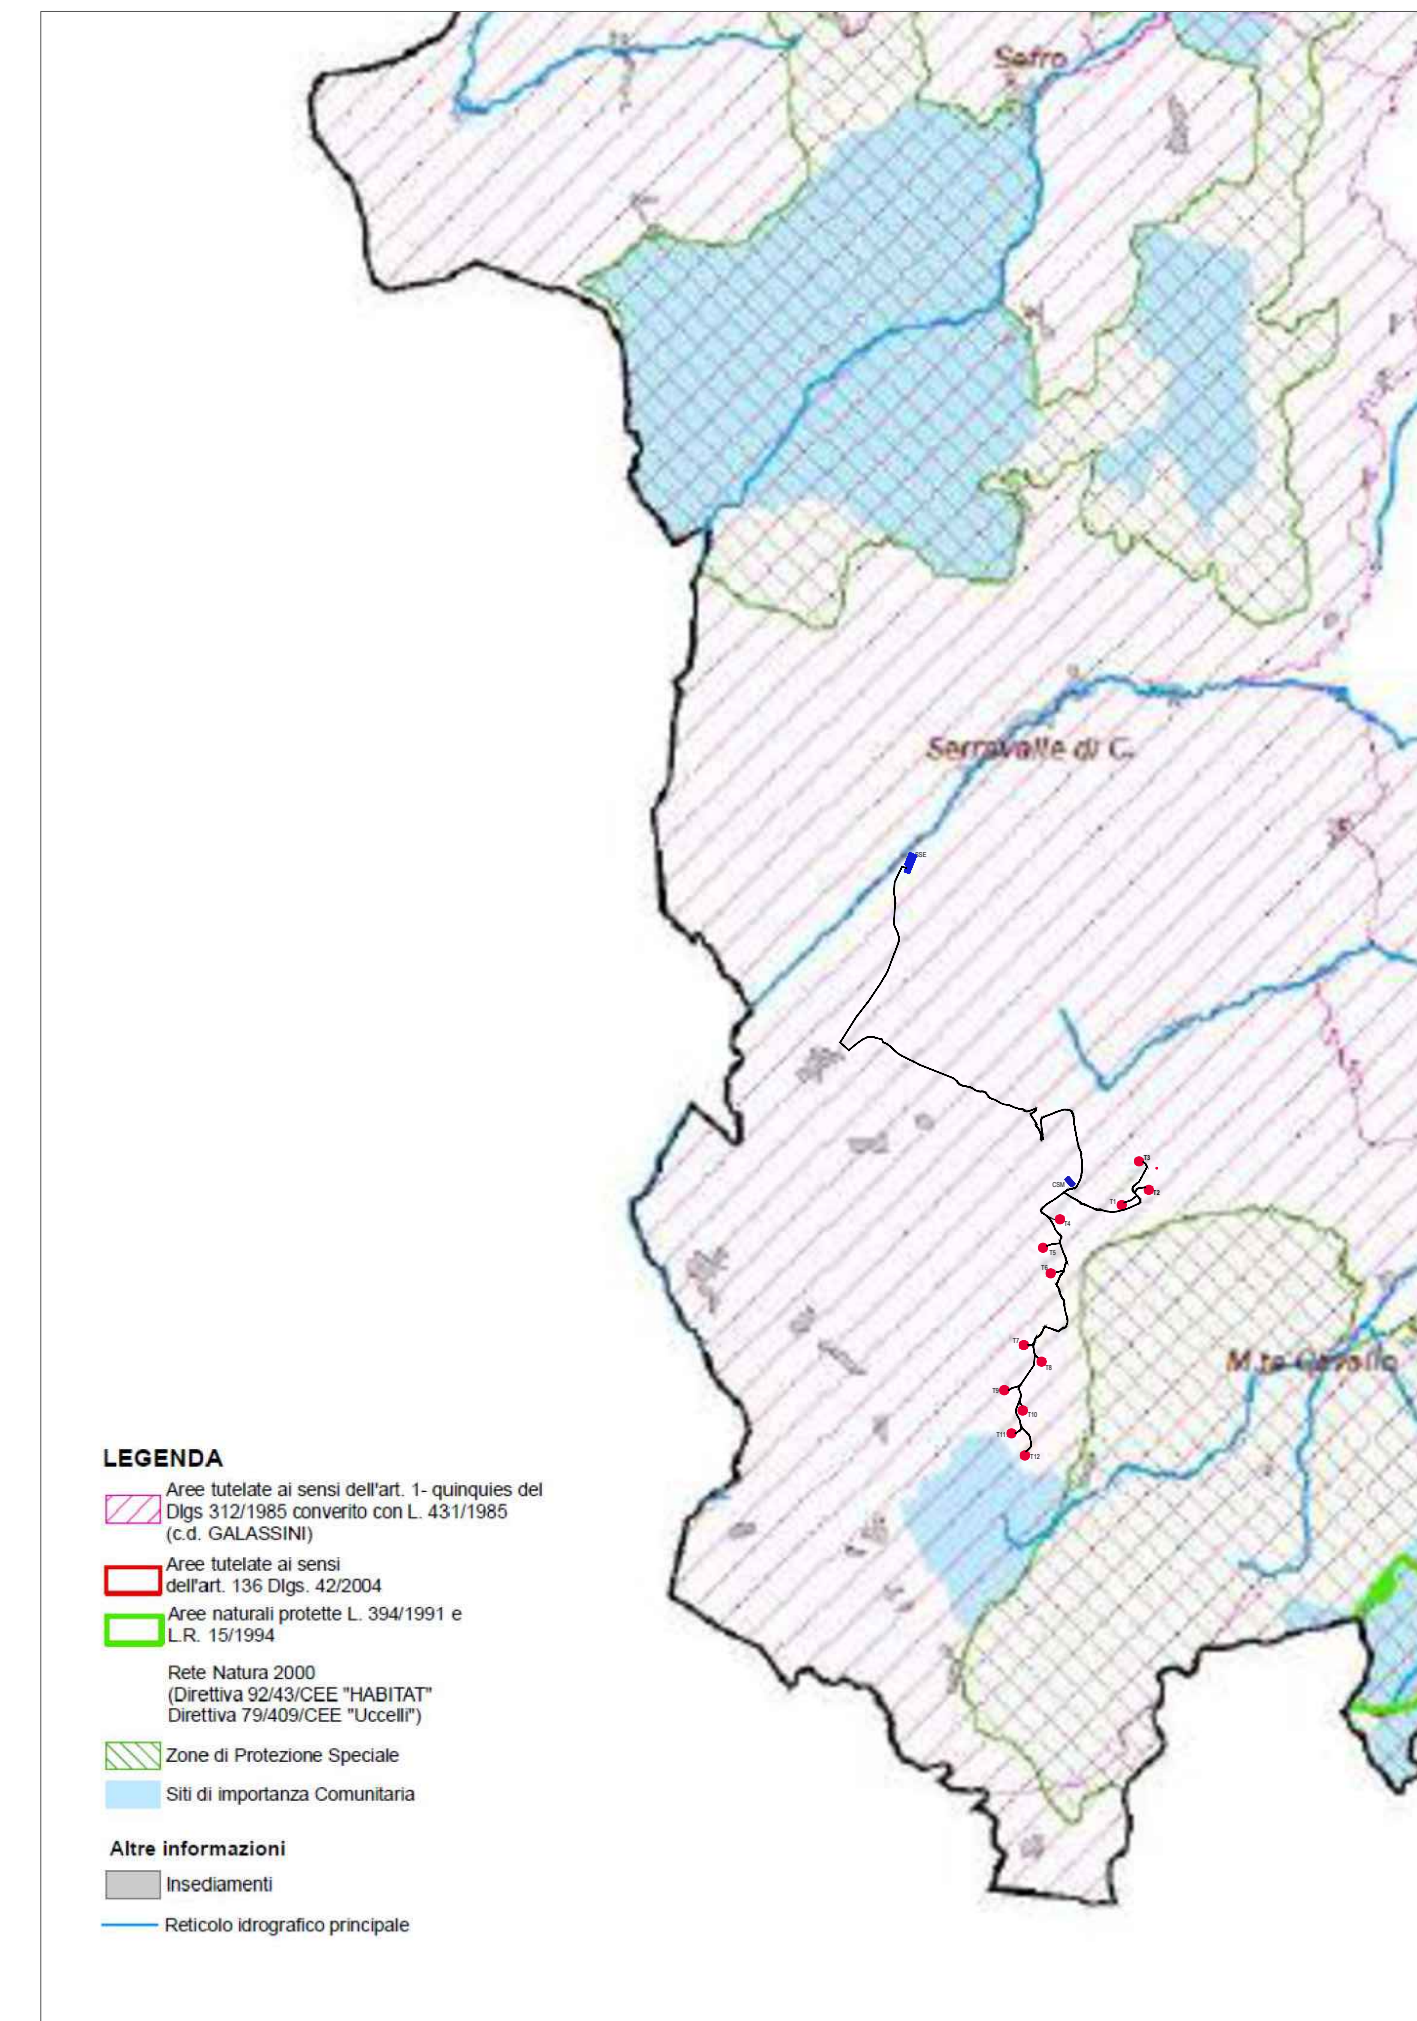

Area di particolare valore naturalistico e paesaggistico riconosciute - scala 1:100.000

SOGGETTO PROPONENTE:
Wind Energy Monte Cavallo Srl

REALIZZAZIONE DI UN IMPIANTO EOLICO COSTITUITO DA 12 AEROGENERATORI CONNESSO ALLA RETE ELETTRICA DI DISTRIBUZIONE UBICATO ENTRO I TERRITORI COMUNALI DI MONTE CAVALLO, PIEVE TORINA E SERRAVALLE DEL CHIANTI (MC) DELLA POTENZA TOTALE DI 49,4 MW

PROGETTO DEFINITIVO

Serie INQUADRAMENTO GENERALE E VINCOLISTICO
INQUADRAMENTO SU ELABORATI PRELIMINARI PER L'ADEGUAMENTO DEL PIANO PAESISTICO AL CODICE DEL PAESAGGIO E ALLA CONVENZIONE EUROPEA - AMBITO C03

Scala 1:100.000

PROGETTAZIONE:
INGENIUM ENGINEERING SRL
Via Martini, 3 - 05019 Orvieto (TR)
tel. 0763.530340 fax 0763.530344
e-mail: info@ingenium-engineering.com
pec: info@pec.ingenium-engineering.com
www.ingenium-engineering.com

Ing. Roberto Lorenzotti
Arch. Giovanna Corso
Ing. Elena Crespi

CONSULENZE SPECIALISTICHE:
Aspetti Ambientali: Agrifolia Studio Associato
di Daniele Dallari, Gianfilippo Lucatello, Piero Morandini
Aspetti impiantistici: Sinergie Ring srl
Ing. Giuseppe Nobille
Acustica ambientale: Ing. Emilio Dema
Ing. Donata Sileo
Geologia: Geosystem Studio Associato di Geologia e Progettazione
Dott. Geologo Davide Lo Conte
Archeologia: Dott. Giulio Matteo D'Amelio
Dott. Nicola Gasperi
Rilievo planaltimetrico: Geom. Giovanni Piscini

INGENIUM ENGINEERING

ORDINE degli INGEGNERI
INGEGNERE
Roberto LORENZOTTI
A.682

03						COD. DOCUMENTO
02						IE_360_PD_N_011
01						FOGLIO
00	07/2023	prima emissione	G.C.	G.C.	R.L.	1 DI 1
REV.	DATA	DESCRIZIONE MODIFICA	REDATTO	APPROVATO	AUTORIZZATO	

E' vietata ai sensi di legge la divulgazione e la riproduzione del presente documento senza la preventiva autorizzazione